
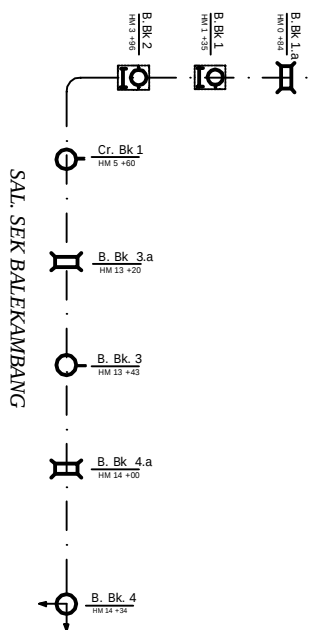
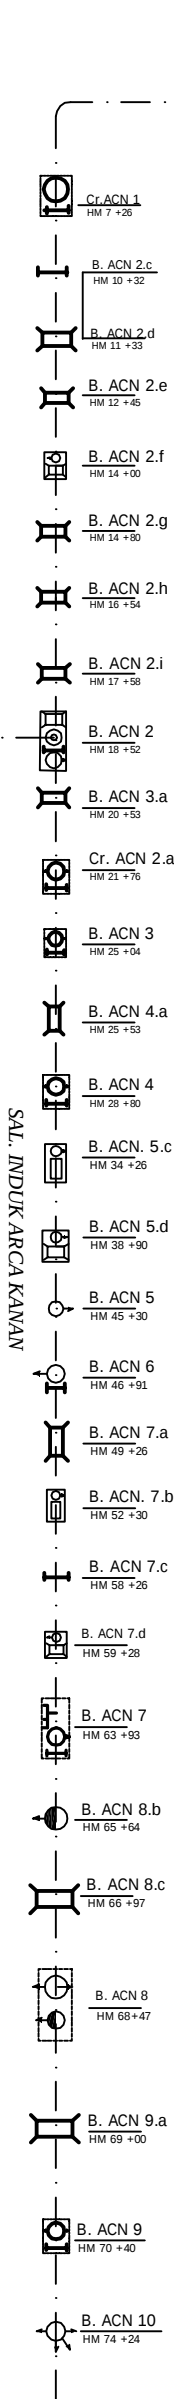
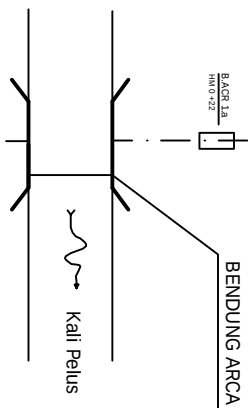


SKEMA BANGUNAN KEDUNG LIMUS ARCA

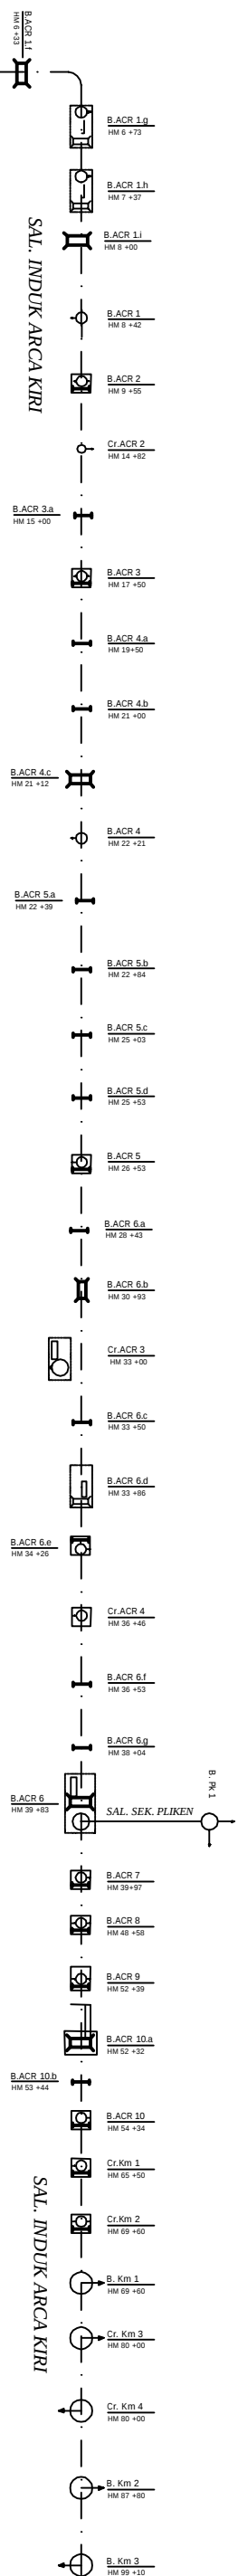

GABAR RENCANA :	PEMERINTAH PROVINSI JAWA TENGAH DINAS PENGELOLAAN SUMBER DAYA AIR BALAI PENGENDALIAN SUMBER DAYA AIR SERAYU CITANDUY JL. HRUNTAJATI NO. 08 WONOSARI KEMAMUKATAN KOTER POS BULU	PROVINSI JAWA TENGAH							
		Balai Pengendalian Sumber Daya Air Serayu Citanduy							
SKEMA BANGUNAN BARU KEDUNG LIMUS ARCA	BALAI PSDA SERAYU CITANDUY	Ditemana	Digambar						
						Diperiksa			
Disetujui	Kasi Op	PRK Balai PSDA Serayu Citanduy							