


SKEMA BANGUNAN KEDUNG LIMUS ARCA
LUAS AREAL = 1215.13 Ha

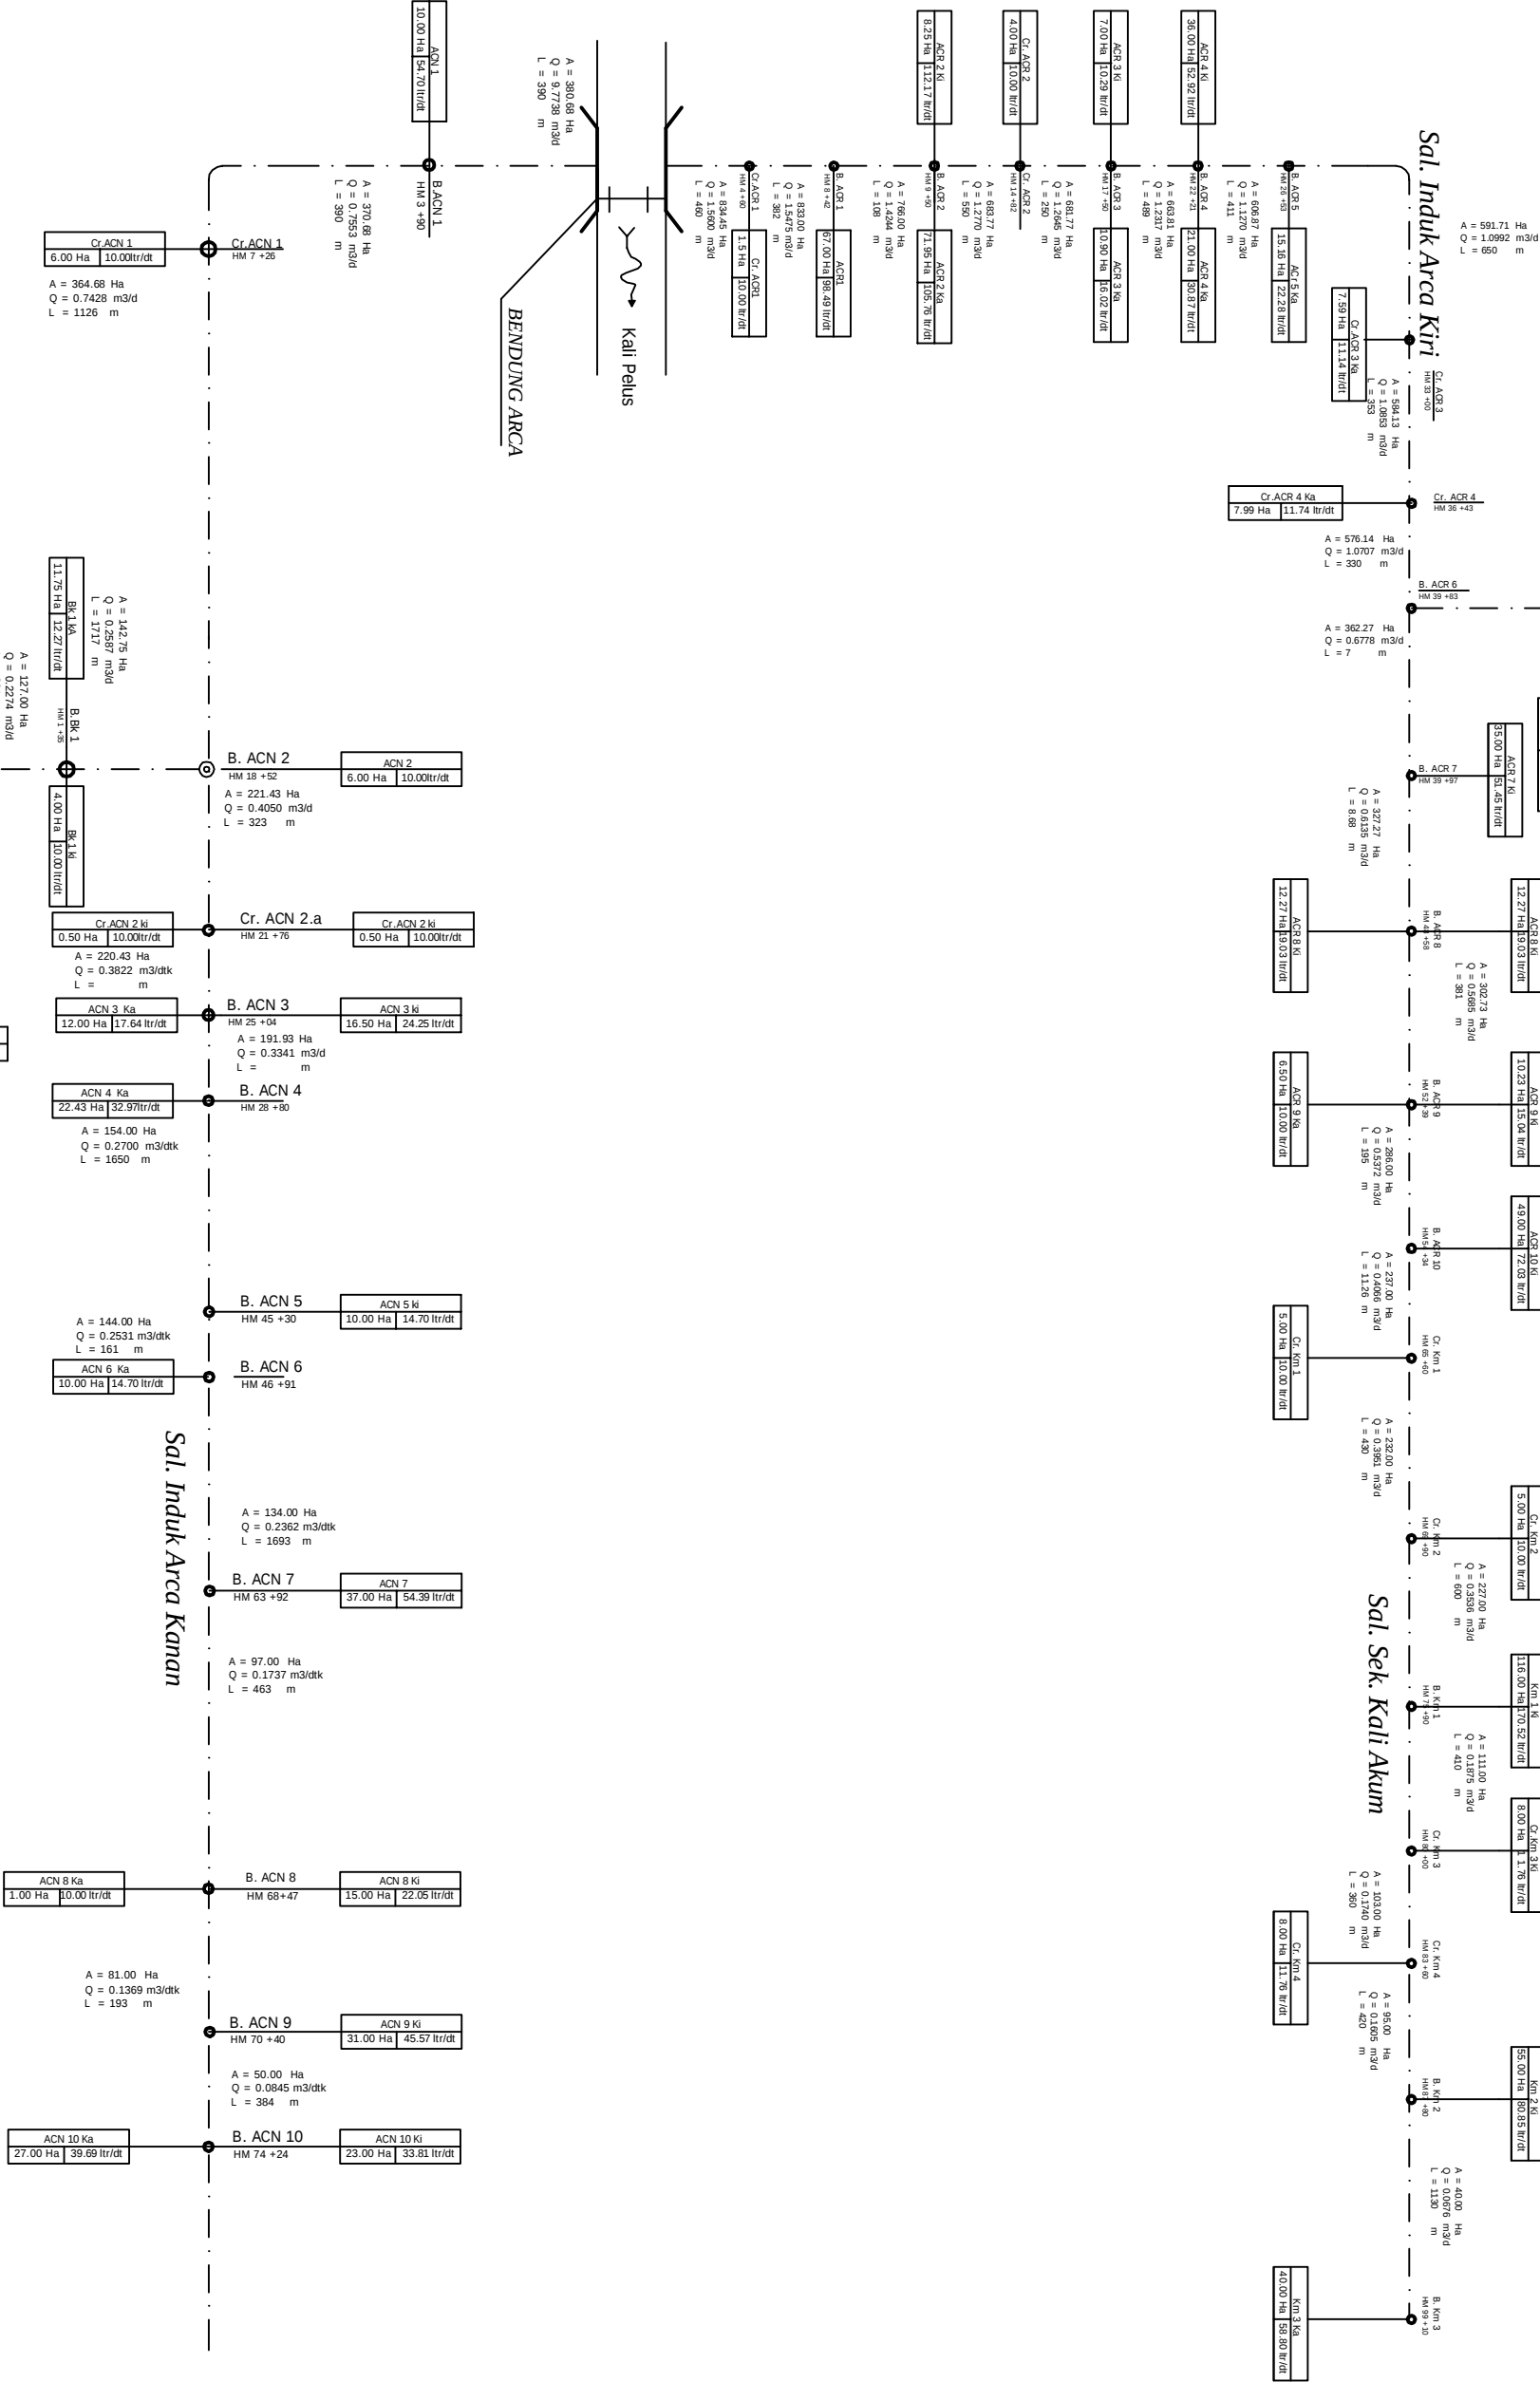

PEMERINTAH PROVINSI JAWA TENGAH				PROVINSI JAWA TENGAH	
DINAS PENGELOLAAN SUMBER DAYA AIR				OP IIRIGASI	
BALAI PENGELOLAAN SUMBER DAYA AIR SERAYU CITANDUY				Balai Pengelolan Sumber Daya Air Serayu Citanduy	
A. RENCANA KAWASAN IIRIGASI				Kabupaten	
PERENCANAAN KAWASAN IIRIGASI				No. Register	
GAMBAR RENCANA :				No. Lembar	
SKEMA IIRIGASI BARU 1. KEDUNG LIMUS ARCA				:	
BALAI PSDA SERAYU CITANDUY				Tanggal	
Kasi OP				No. Kontrol	
Disetujui					
PPK Balai PSDA Serayu Citanduy					