

BODRI 3


Desa Korowelang Kulon, Kecamatan Cepiring, Kabupaten Kendal



DAFTAR GAMBAR

NO	NAMA GAMBAR	NO. LEMBAR	SKALA
1	SITUASI SUNGAI BODRI LOKASI 3	1/25	1 : 1.000
2	SITUASI SUNGAI BODRI LOKASI 3	2/25	1 : 200
3	DENAH SUNGAI BODRI LOKASI 3	3/25	1 : 200
4	SITUASI DAN POTONGAN MEMANJANG	4/25	V= 1 : 2.000 H= 1 : 100
5	POTONGAN MELINTANG	5/25	1 : 200
6	POTONGAN MELINTANG	6/25	1 : 200
7	POTONGAN MELINTANG	7/25	1 : 200
8	POTONGAN MELINTANG	8/25	1 : 200
9	POTONGAN MELINTANG	9/25	1 : 200
10	POTONGAN MELINTANG	10/25	1 : 200
11	POTONGAN MELINTANG	11/25	1 : 200
12	POTONGAN MELINTANG	12/25	1 : 200
13	POTONGAN MELINTANG	13/25	1 : 200
14	POTONGAN MELINTANG	14/25	1 : 200
15	POTONGAN MELINTANG	15/25	1 : 200
16	POTONGAN MELINTANG	16/25	1 : 200
17	POTONGAN MELINTANG	17/25	1 : 200
18	POTONGAN MELINTANG	18/25	1 : 200
19	POTONGAN MELINTANG	19/25	1 : 200
20	POTONGAN MELINTANG	20/25	1 : 200
21	TAMPAK ATAS, TAMPAK DEPAN DAN POTONGAN	21/25	1 : 50
22	POTONGAN DAN DETAIL PENULANGAN	22/25	1 : 50
23	DETAIL CCSP	23/25	1 : 25
24	TAMPAK ATAS DAN POTONGAN KRIB	24/25	1 : 50
25	DETAIL PENULANGAN KRIB	25/25	1 : 10



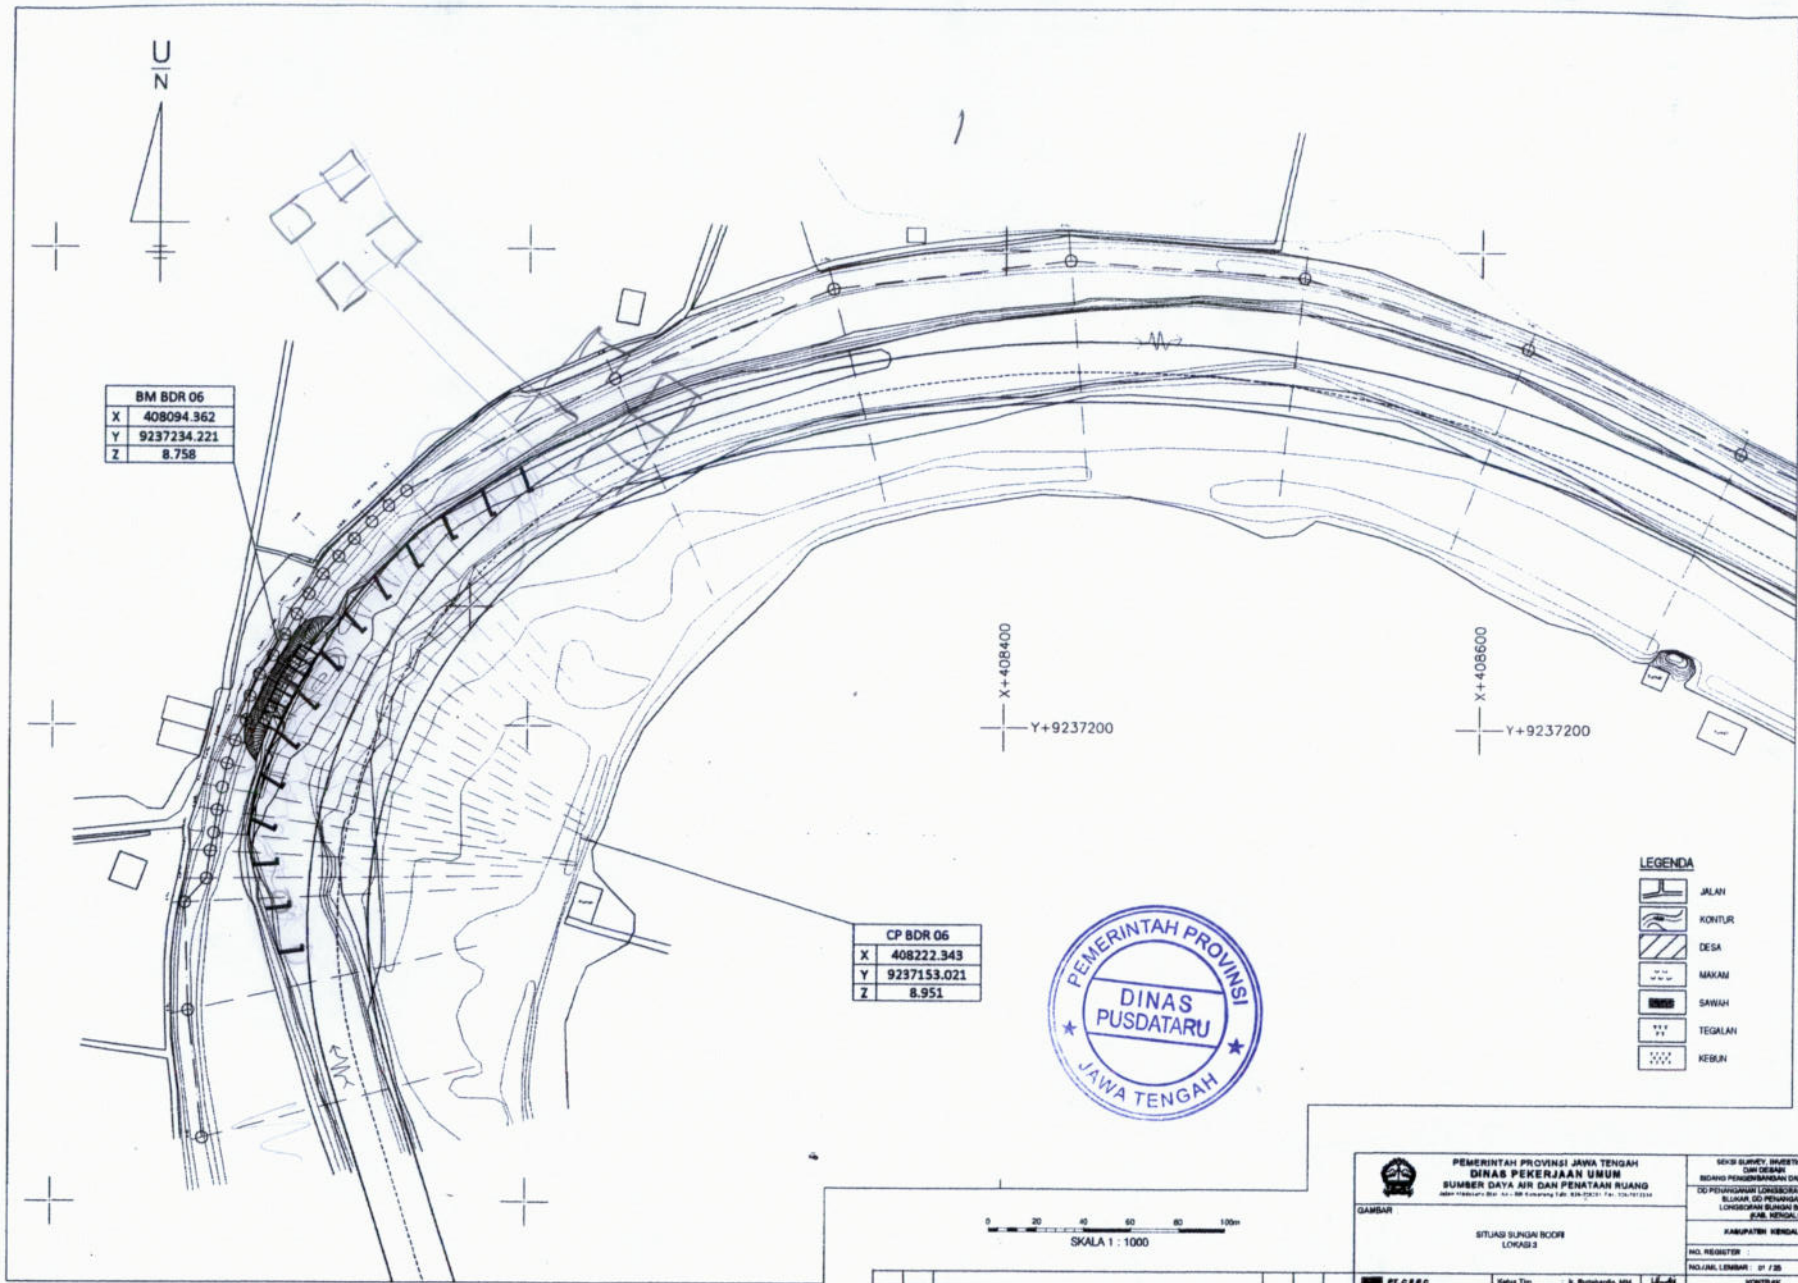

BM BDR 06	
X	408094.362
Y	9237234.221
Z	8.758

CP BDR 06	
X	408222.343
Y	9237153.021
Z	8.951



LEGENDA	
	JALAN
	KONTUR
	DESA
	MAKAM
	SAWAH
	TEGALAN
	KESUBU

0 20 40 60 80 100m
SKALA 1 : 1000


		PEMERINTAH PROVINSI JAWA TENGAH DINAS PEKERJAAN UMUM SUMBER DAYA AIR DAN PENATAAN RUANG		SURVEY, INVESTIGASI DAN DESAIN BIDANG PENGEMBANGAN DAN BANTUK DE PERENCANAAN LINGKUNGAN BANGUN BILIKAR, 20 PERENCANAAN LINGKUNGAN BANGUN BODI (PUB. METEOROL)	
GAMBAR SITUASI SUNGAI BOODI LOKASI 3		KEMENTERIAN KEMAH NO. REGISTRASI : 01 / 20 NO. JALAN LEMBAR : 01 / 20		KONTAK Nomor : 0142776 Tanggal : 18 Mei 2021	
PT. CECO Direktur Utama : S. Burhanudin, MSc. Direktur : S. Burhanudin, MSc. 18, 18 Sukowati, RT Pk. Pabli, PPT : Sukowati, SH, 401		Kota Tm : S. Burhanudin, MSc. Direktur Utama : S. Burhanudin, MSc. 18, 18 Sukowati, RT Pk. Pabli, PPT : Sukowati, SH, 401		0142776 18 Mei 2021	

NO.	TOL.	YANG DIBERIKAN	DAFTAR DIBERIKAN	DIBETULAH




SITUASI BODRI 3
Skala 1:200

PEMERINTAH PROVINSI JAWA TENGAH DINAS PEKERJAAN UMUM SUMBER DAYA AIR DAN PENATAAN RUANG Jalan Pahlawan Blok 14 - 83 Semarang Telp. 021-778021 Fax. 021-771220		REKOR SURVEY, BAKESKORAN DAFTAR BAKESKORAN REKOR PENGENDALIAN DAN BAKESKORAN	
GAMBAR SITUASI SUNGAI BODRI LOKASI 3		KABUPATEN BENDAL KOTA BENDAL KOTA BENDAL KOTA BENDAL KOTA BENDAL	
PT. C.B.B. PT. C.B.B. PT. C.B.B. PT. C.B.B. PT. C.B.B.		Ketua Tim S. Burhanudin, MSc Direktor Utama S. Burhanudin, MSc Direktor M. A. Hidayat, ST PT. KALIA PPT S. Burhanudin, MSc	
NO. TGL. YANG DIBERIKAN CIKUP DIBERIKAN CIKUP		NO. TGL. YANG DIBERIKAN CIKUP DIBERIKAN CIKUP	
NO. TGL. YANG DIBERIKAN CIKUP DIBERIKAN CIKUP		NO. TGL. YANG DIBERIKAN CIKUP DIBERIKAN CIKUP	

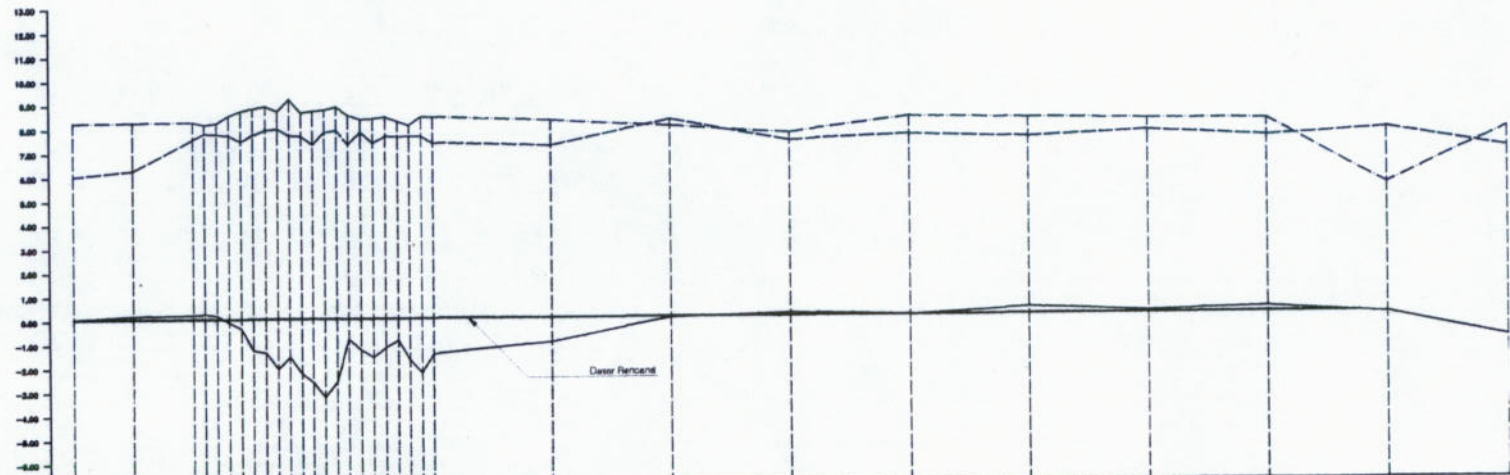


NO. PAKET		P.3	P.4	P.5	P.6	P.7	P.8	P.9	P.10	P.11	P.12	P.13	P.14	P.15	P.16	P.17	P.18
TAMBAH DATA	JARAK PROFIL	100.00	100.00	100.00	100.00	100.00	100.00	100.00	100.00	100.00	100.00	100.00	100.00	100.00	100.00	100.00	100.00
	JARAK LANGSUNG																
	ELEVASI TANJUK RUC	0.00	0.00	0.00	0.00	0.00	0.00	0.00	0.00	0.00	0.00	0.00	0.00	0.00	0.00	0.00	0.00
	ELEVASI TANJUK RUKAH	0.00	0.00	0.00	0.00	0.00	0.00	0.00	0.00	0.00	0.00	0.00	0.00	0.00	0.00	0.00	0.00
BENDUNG	ELEVASI DASAR SUNGAI	0.00	0.00	0.00	0.00	0.00	0.00	0.00	0.00	0.00	0.00	0.00	0.00	0.00	0.00	0.00	0.00
	ELEVASI TANJUK ASLI																
	ELEVASI TANJUK																
	ELEVASI MUKA AIR MAJ.																
SUNGAI	ELEVASI DASAR SUNGAI	0.00	0.00	0.00	0.00	0.00	0.00	0.00	0.00	0.00	0.00	0.00	0.00	0.00	0.00	0.00	0.00
	DATA DATA TAMBAHAN																

Keterangan :
 - Ikatan Koordinat dan Elevasi (X,Y,Z) diambil dari BM.BDR.17 Bendung Juwero
 BM.BDR.17 (X = +404.671,033 Y = +9.224.910,968 Z = +26,422)

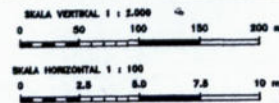


PT. 0000		Ketua Tim	S. Burhanudin, MM.
Dinas Pekerjaan Umum		Direktur Utama	S. Burhanudin, MT.
Dinas Pekerjaan Umum dan Penataan Ruang		Direktur	M. A. N. N. N. N.
Pb. Kabupaten		Pb. Kabupaten	Budayanti, SH, M.P.
No. 01/2021		Tanggal	18 Mei 2021

[illegible]

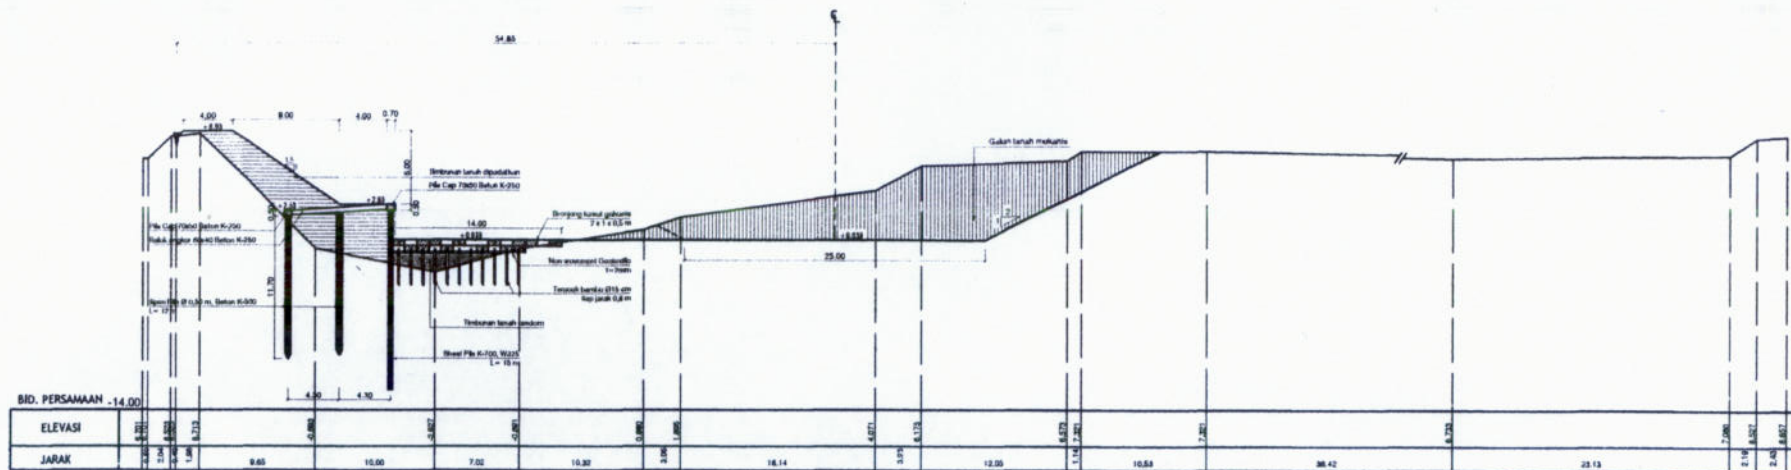

P.7,

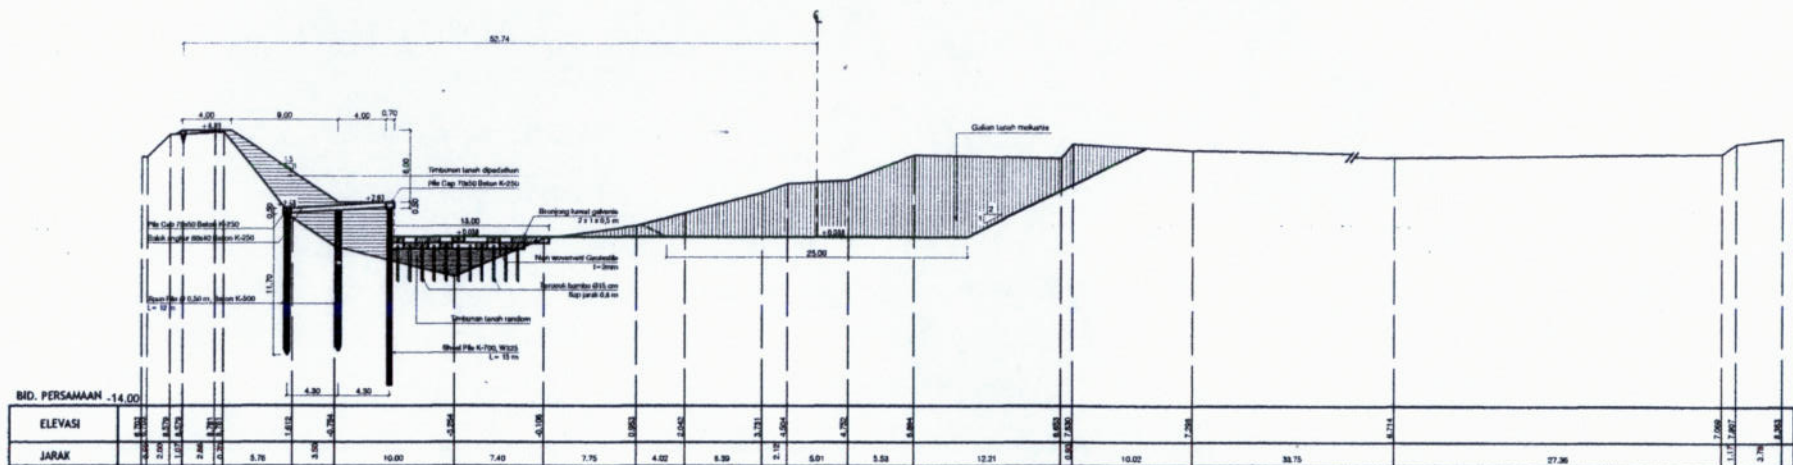


P.7+10,




0 5 10 15 20m
SKALA 1 : 200

PEMERINTAH PROVINSI JAWA TENGAH DINAS PUSDATAR SUMBER DAYA AIR DAN PENATAAN RUANG Jalan Widyadarmas Blok 14 - 85 Semarang Telp. 824-78821 Fax. 824-7812234		DEPARTEMEN SURVEI, INVESTIGASI DAN PEMERIKSAAN BIDANG SURVEI, INVESTIGASI DAN PEMERIKSAAN DEPARTEMEN SURVEI, INVESTIGASI DAN PEMERIKSAAN BIDANG SURVEI, INVESTIGASI DAN PEMERIKSAAN	
GAMBAR Peta Rupa Bumi (Cone section) Sungai Bodi-Lekasi 2		KAWILAHIRAN SURVEI NO. SURVEI : NO. LEMBAR : 11 / 12	
PT. G. R. R. S. G. R. R. S.		Kota Tem : S. Surabaya, M. M. Direktur Utama : S. Suryanto, M. T. Direktur : M. A. Hidayat, S. T. P. N. Hidayat, P. T. : Surabaya, M. M.	
NO.	TGL.	YMS DREVISI	CLSH DREVISI, CMST
DITJAJA 01427778		Tanggal : 18 Mar 2021	

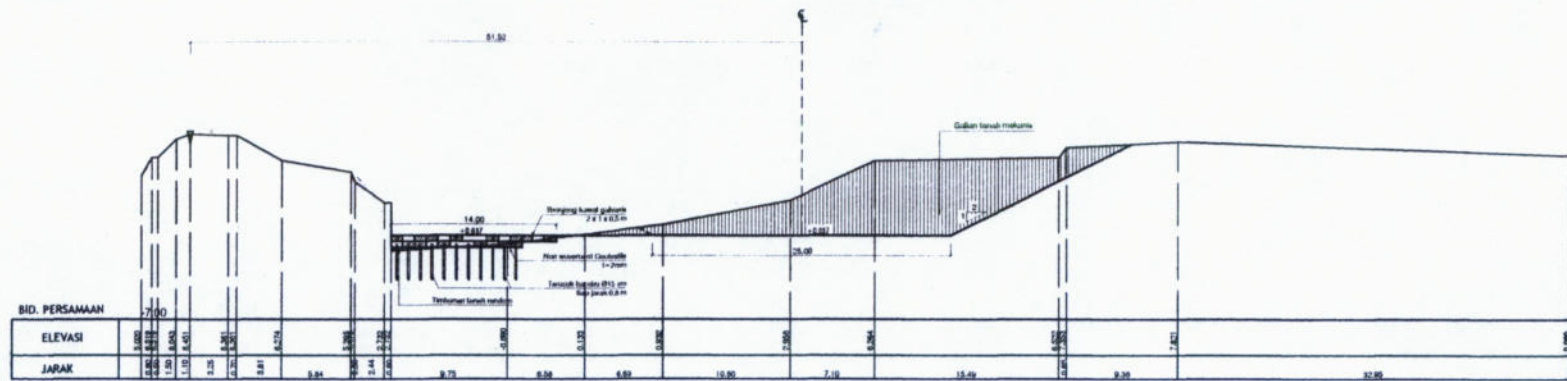

P.7+40,



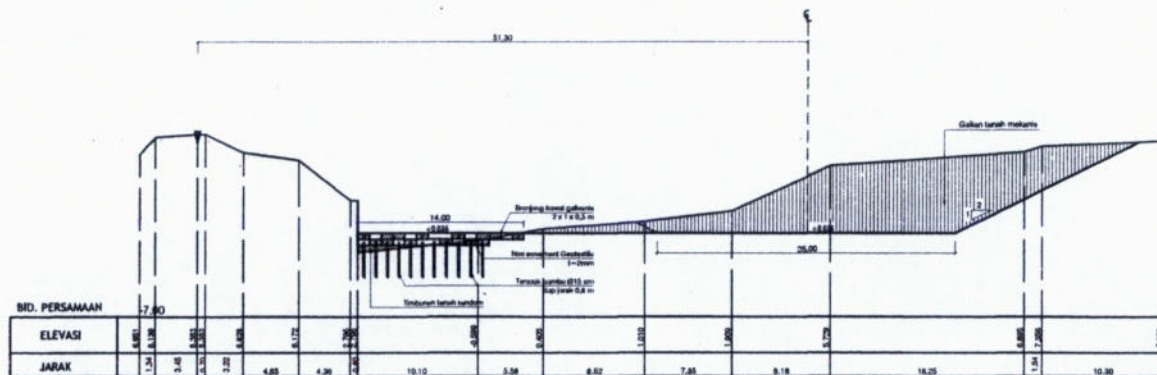


P.8,








0 5 10 15 20m
SKALA 1 : 200

PEMERINTAH PROVINSI JAWA TENGAH DINAS PEKERJAAN UMUM SUMBER DAYA AIR DAN PENATAAN RUANG Jalan Widyadarmas Blok 14 - 25 Semarang Telp. 824-78821 Fax. 824-78228		SINER SURVEY, INVESTIGASI GAMBAR NO. REGISTRASI : POLJAL. LEMBAR : 19 / 28	
Pekerjaan: Makiung (Cross section) Bangsal Bodi Lantai 3		KARUPATAN KENDAL	
Desain: M. A. Hidayat, ST	Check: M. A. Hidayat, ST	Disetujui: M. A. Hidayat, ST	Tanggal: 19 Mar 2021
NO. TOL:	YANG DIBAYAR:	CUKUP BENCING DIBET:	DIBETULAI:
PE. Katala, PPT	Budayanti, ST, MT		

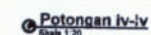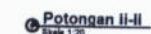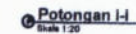

				 PT. CENG PT. CENG PT. CENG		Nama Tim : D. Burhanjaja, MA. Kepala Uraian : D. Suryanto, MT.		NOLAN, LEMBAR : 22 / 28 KONTAK	
				Disini : M. Al-Hadison, BT Ptl. Kabin. PPT : Burhanjaja, DSI MA		Nomor : Tanggal :		614/2775 18 Mei 2021	
NO.	TGL.	YANG DIVERSE		CUKUT	SERDING	CUKUT			

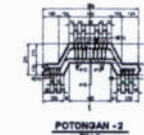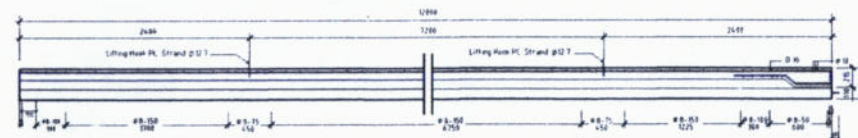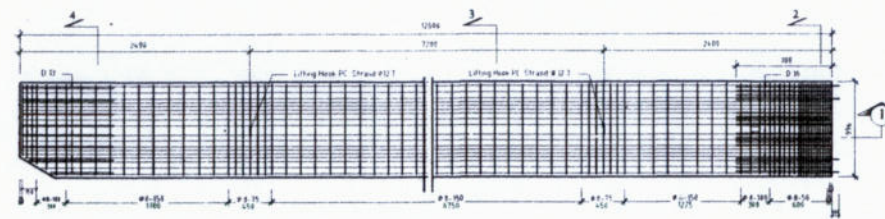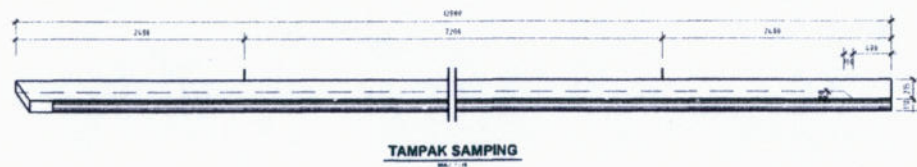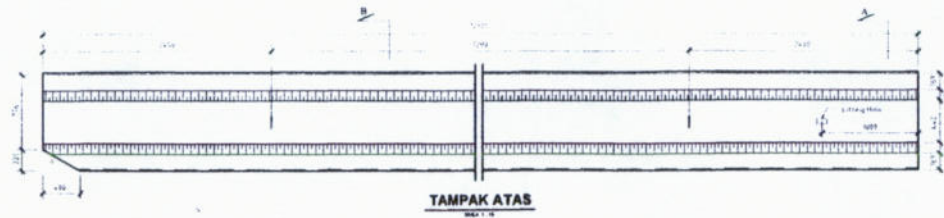


NO.	TOL.	YANG DIBERIKAN	CADY	DIREKSI	DEBAT	CHIEF	PT. C B C C	Ketua Tim	Ir. Burhanudin, M.Eng.	Handwritten	KONTRAK	Handwritten	Handwritten	Handwritten
								Direktur Utama	Ir. Burhanudin, M.Eng.	Handwritten				
								Direksi	M. Al Hafidhin, ST	Handwritten				
								PT. KASAB PPT	Budayanti, ST, M.Eng.	Handwritten				

PEMERINTAH PROVINSI JAWA TENGAH DINAS PEKERJAAN UMUM SUMBER DAYA AIR DAN PENATAAN RUANG Jalan Veteran Blok A1 - 98 Semarang Telp. 021-722221 Fax. 021-721122		REKAM SURVEI, RENCANA DAN DESAIN BERANGKUTAN PERENCANAAN DAN BAHAN DIPEMERINTAH (SPEKTRUM) BUKAN BUKUKAN (DIPEMERINTAH) LEMBAGA BUKAN BUKU (JAWA TENGAH)	
GAMBAR : Detail CCSP		KABUPATEN KENDAL NO. REGISTRASI : 01/2018 NO. JAWABAN : 01/2018	
PT. C B C C PT. C B C C		KONTRAK Nomor : 01/2018 Tanggal : 18 Mei 2021	

[illegible]

 PEMERINTAH PROVINSI JAWA TENGGAH DINAS PERKOTAAN UMUM SUMBER DAYA AIR DAN PENATAAN RUANG Jalan Jenderal Sudirman No. 54 - 56 Semarang Telp. 021-7560171 Fax. 021-7561121	SEKSI KEBAYAK. SIKATAN/DAIR DINAS CIBAYAK MENDIRI PENGURUSAN KAWASAN BUKIT DINAS CIBAYAK BILIK 402 (PENGAWASAN) LOKASI/DAIR BUKIT/DAIR (JAB. PERENCANA)	
	KABUPATEN KENDAL	
Tampak Atas & Potongan Kiri:		
PT. CERC	Kelas Utama : B. Suripudjito, MM. Kelas Tika : B. Suripudjito, MT.	NO. REGISTRER NO. ILMU. LEMBAR : 000/72
Desain : M. Al Hafidham, ST Dra. KHAIRI, WPT Surabaya, 01.04.2021	Revisi : 01	KONTAK Nomor : 8142275 Tanggal : 18 Mei 2021

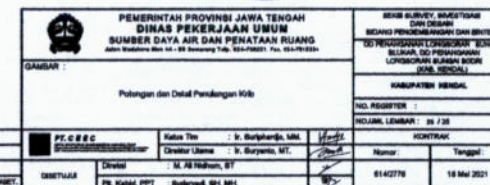

BODRI 3

Desa Korowelang Kulon, Kecamatan Cepiring, Kabupaten Kendal




DAFTAR GAMBAR

NO	NAMA GAMBAR	NO. LEMBAR	SKALA
1	SITUASI SUNGAI BODRI LOKASI 3	1/25	1 : 1.000
2	SITUASI SUNGAI BODRI LOKASI 3	2/25	1 : 200
3	DENAH SUNGAI BODRI LOKASI 3	3/25	1 : 200
4	SITUASI DAN POTONGAN MEMANJANG	4/25	V= 1 : 2.000 H= 1 : 100
5	POTONGAN MELINTANG	5/25	1 : 200
6	POTONGAN MELINTANG	6/25	1 : 200
7	POTONGAN MELINTANG	7/25	1 : 200
8	POTONGAN MELINTANG	8/25	1 : 200
9	POTONGAN MELINTANG	9/25	1 : 200
10	POTONGAN MELINTANG	10/25	1 : 200
11	POTONGAN MELINTANG	11/25	1 : 200
12	POTONGAN MELINTANG	12/25	1 : 200
13	POTONGAN MELINTANG	13/25	1 : 200
14	POTONGAN MELINTANG	14/25	1 : 200
15	POTONGAN MELINTANG	15/25	1 : 200
16	POTONGAN MELINTANG	16/25	1 : 200
17	POTONGAN MELINTANG	17/25	1 : 200
18	POTONGAN MELINTANG	18/25	1 : 200
19	POTONGAN MELINTANG	19/25	1 : 200
20	POTONGAN MELINTANG	20/25	1 : 200
21	TAMPAK ATAS, TAMPAK DEPAN DAN POTONGAN	21/25	1 : 50
22	POTONGAN DAN DETAIL PENULANGAN	22/25	1 : 50
23	DETAIL CCSP	23/25	1 : 25
24	TAMPAK ATAS DAN POTONGAN KRIB	24/25	1 : 50
25	DETAIL PENULANGAN KRIB	25/25	1 : 10




No. P	Koordinat				d	Jarak (R)	PT	TP	CL
	Sta	X (m)	Y (m)	Z (m)					
P. 1, 2	SP	408094.66	9237234.45						
	TA	408078.99	9237295.47						
	TB	408091.95	9237235.54		7.43	217.80	14.14	0.40	28.24
	TC	408078.54	9237118.21						

BM BDR 06	
X	408094.362
Y	9237234.221
Z	8.758

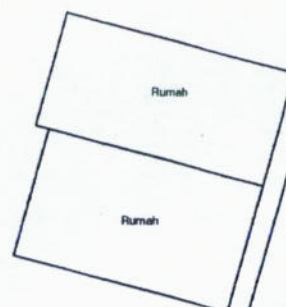


DENAH BODRI 3
Skala 1:200

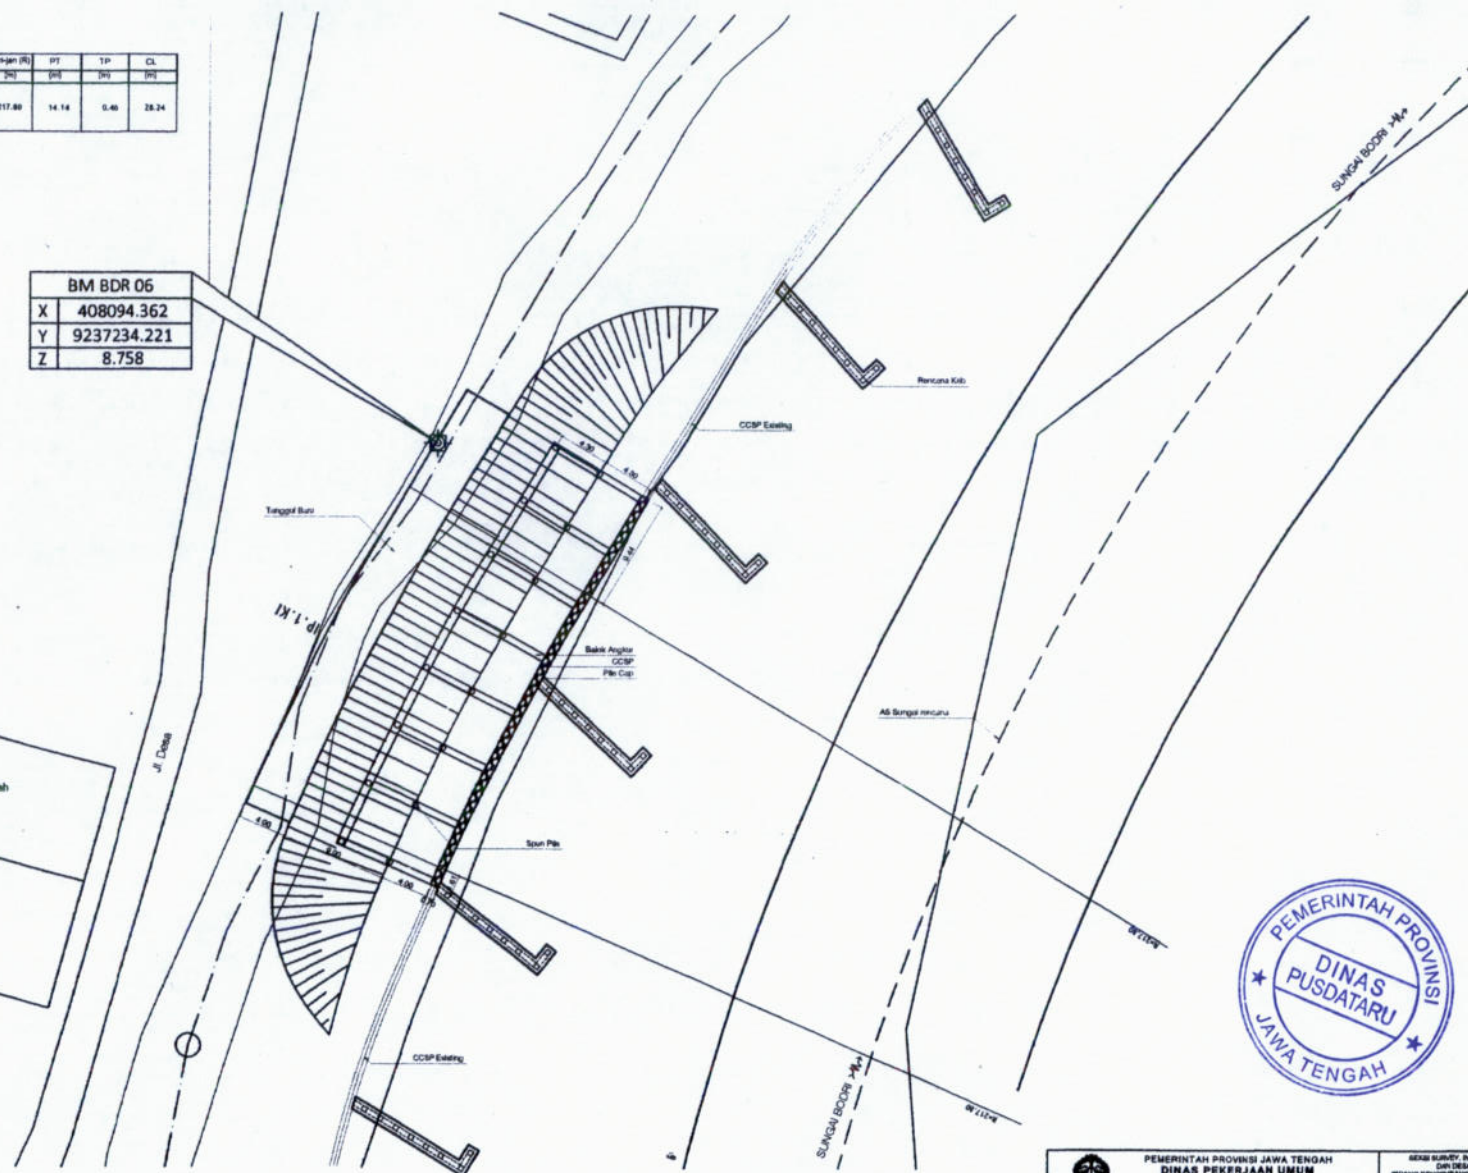


0 5 10 15 20m
SKALA 1 : 200

PEMERINTAH PROVINSI JAWA TENGAH DINAS PEKERJAAN UMUM SUMBER DAYA AIR DAN PENATAAN RUANG Jalan Sekeloa Baru No. 44 - 85 Semarang Telp. 021-758001 Fax. 021-751221		KELOMPOK BANTUAN DIPERIKSA REKAM PENCERITAAN DAN BANTUAN DIPERIKSA REKAM PENCERITAAN DAN BANTUAN DIPERIKSA REKAM PENCERITAAN DAN BANTUAN	
GAMBAR DENAH SUNGAI BODRI LOKASI 3		KABUPATEN KENDAL NO. REKAMER MOLAL LEMBAR 03 / 28	
PEKERJA PEKERJA PEKERJA		KONTAK NO. 0142775 18 Mei 2021	

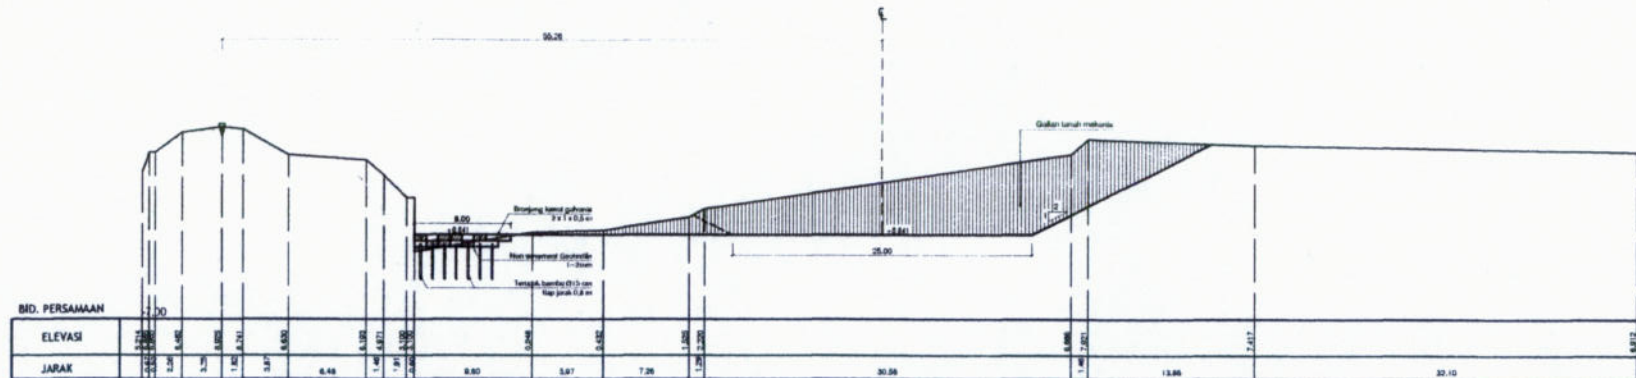

P.6+10,

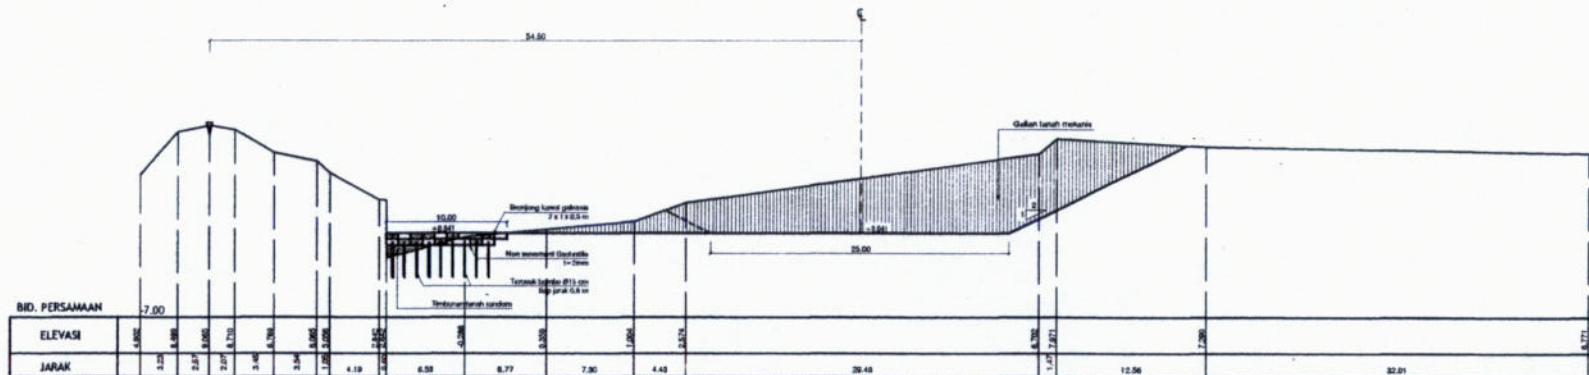

P.6+20,



0 5 10 15 20m
SKALA 1 : 200





PEMERINTAH PROVINSI JAWA TENGAH DINAS PEKERJAAN UMUM SUMBER DAYA AIR DAN PIRANTAR RUANG Jalan Kertosono No. 10 - 88 Semarang Telp. 821-7821 Fax. 821-7821		BERSI SURVEY, SURVEITASI DAN DESAIN BERSI PENGEMBANGAN DAN BENTUK DESAIN PERENCANAAN LANSKAP, BERSI BUKAN DESAIN PERENCANAAN LANSKAP BUKAN BUKAN BUKAN BUKAN	
GAMBAR : Peta Jalan (Klasik dan Modern) Sempit Bujur Lokal 3		KAMPUS BERSI NO. REGISTRASI : NO. JAWA LANSKAP : 01 / 20	
PT. GRS Direktur Utama : S. Suryanto MT. Direktur : M. Al-Husni MT. PT. KAHN PPT : Sedyatni, MT, MT		KAHN : KAHN : Sedyatni, MT, MT KAHN : Sedyatni, MT, MT KAHN : Sedyatni, MT, MT	
NO. TOL : YANDI DREVISI : CUDY DREVISI : DREVISI :		NO. TOL : YANDI DREVISI : CUDY DREVISI : DREVISI :	




 PT. CENG PT. CENG	 PEMERINTAH PROVINSI JAWA TENGAH DINAS PEKERJAAN UMUM SUMBER DAYA AIR DAN PENATAAN RUANG Jalan Pahlawan No. 44 - 55 Semarang Telp. 824-760201 Fax. 824-701224	REKAM SURVEY, BASTROTON DAIRY DESAIN REKAM PERENCANAAN DAS BANYAK DESAIN PERENCANAAN LUBANGAN REKAM LUBANGAN REKAM LUBANGAN REKAM LUBANGAN
GAMBAR Peta Rupa Bumi (Scale 1:200) Sungai Bodi Lurah 3		KAMPUS BENDAL NO. REGISTRASI : NO. JALAN LUBANGAN : 11 / 28
PT. CENG PT. CENG Ketua Tim : S. Suryanto, M. Sc. Devisi Utama : S. Suryanto, M. Sc. Direksi : M. A. Hidayat, M. Sc. PL. KASAB. PPT : S. Suryanto, M. Sc.		REKAM LUBANGAN NO. : 81402778 Tanggal : 18 Mar 2021









										 Status Tim : ☒ Berhimpunan, ☒ MDA, ☒ Lainnya Divisi/Uraan : ☒ Berhimpunan, ☒ MDA, ☒ Lainnya		NO. INKUIRI : 19-726 KONTAK :	
										Divisi : ☒ M. Ad. Hukum, ☒ Lainnya PT. Kaitan, PPT : ☒ Berhimpunan, ☒ MDA, ☒ Lainnya		Nomor : 81422776 Tanggal : 18 Mei 2021	
NO.	TGL.	YANG DIBAWA				OLEH	KORAN	DIRET.					

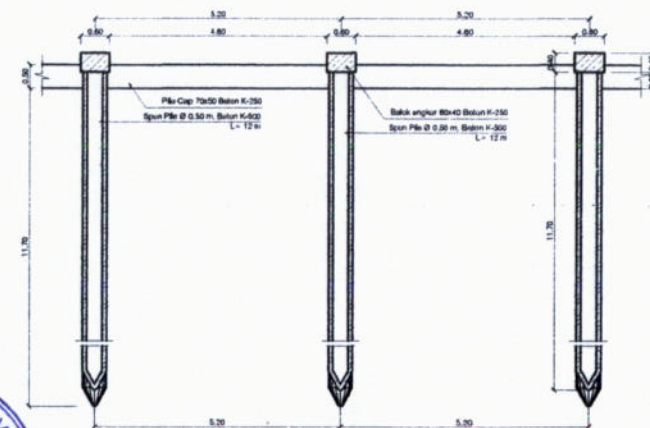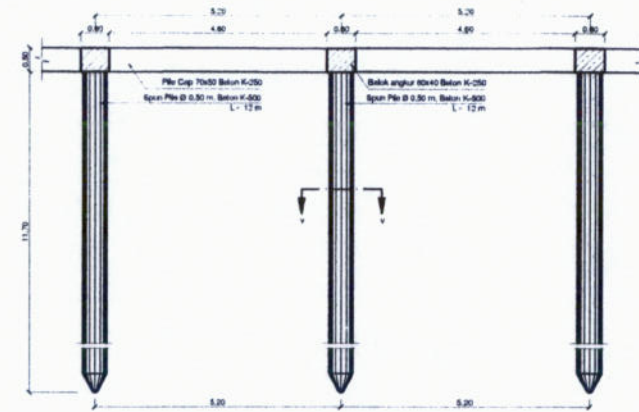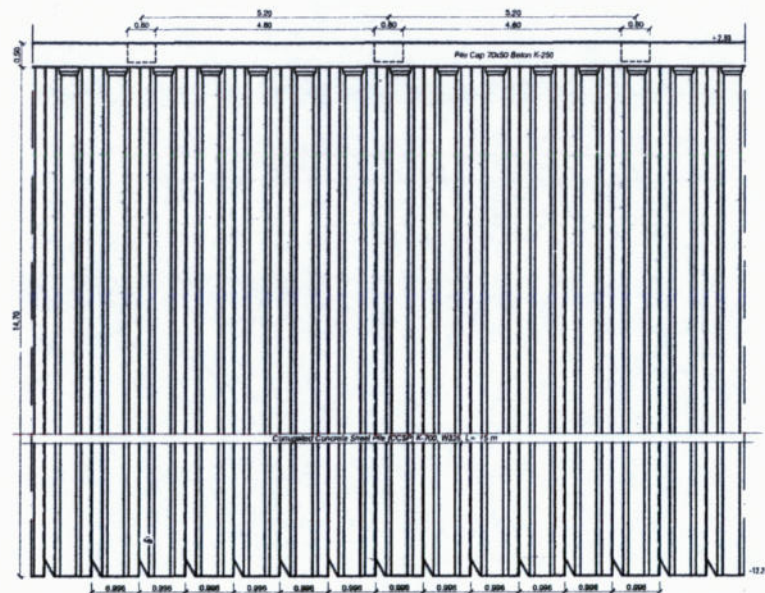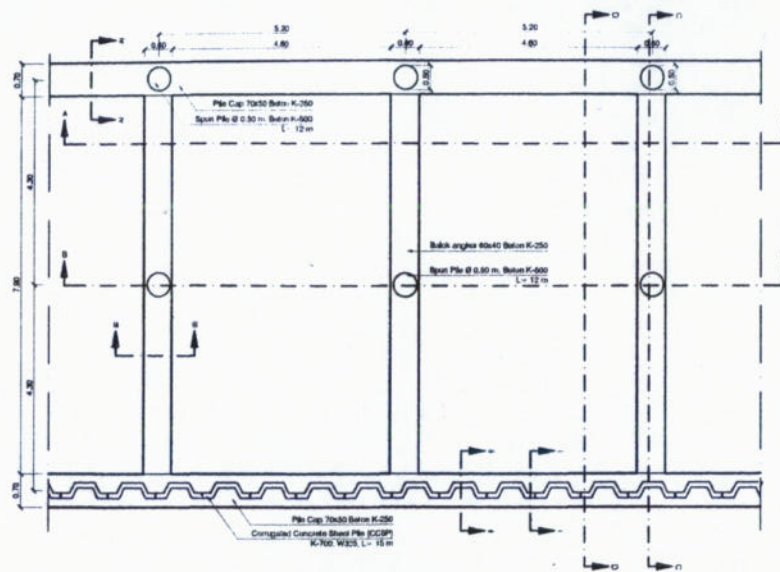

						Ketua Tim : S. Sutjipto, MSc. Direktur Utama : S. Suryanto, MT.		Nomor : 914/2776 Tanggal : 18 Mei 2021	
INK. TIL. YANG DIVERIF				GELD. BENCEN. INNET.		Disetujui : M. Al Hafidun, ST PE. Kabin. PPT Budiyono, ST, MSc.			

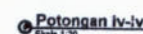

				 PT. CBBB PT. CBBB PT. CBBB		Nama Tim : b. Suripharjo, SM. Direktur Utama : b. Suryanto, MT.		NO. LAM. LINDAS : 01 / 26 KONTAK	
						Nomor : Tanggal :			
NO. TOL. YANG DINEVIS OLIN DUREN. DUREN.				DUREN.		DUREN.		6142278 18 Mei 2021	

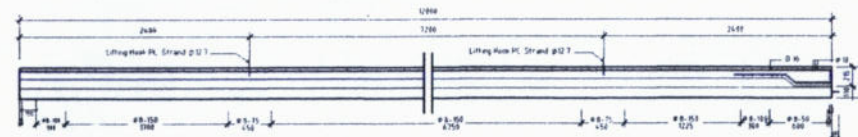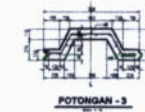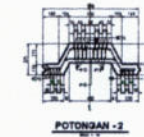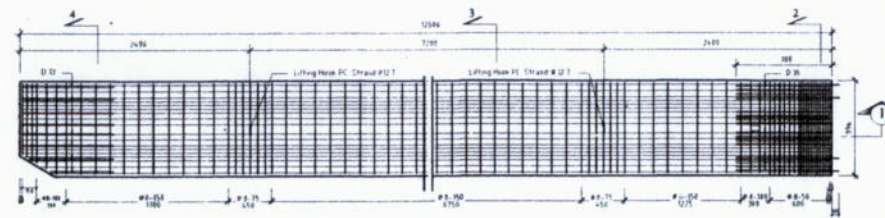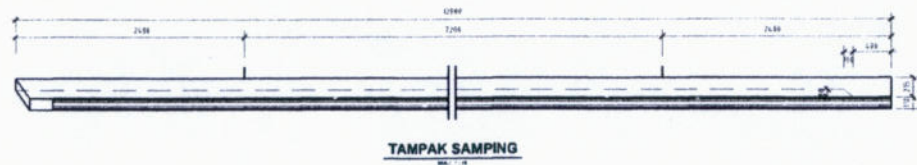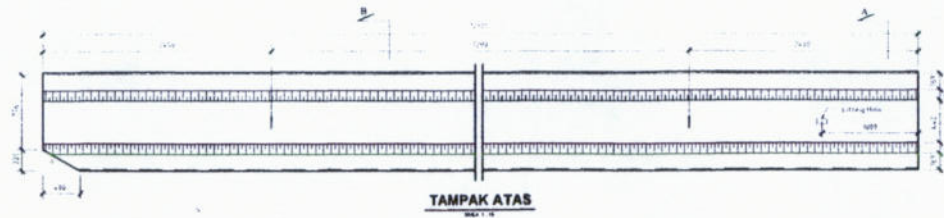

NO.	TOL.	YANG DIBERIKAN	CAD.	DIREK.	DESK.	CHIEF	PT. C B C C	Ketua Tim	Ir. Burhanudin, M.Eng.	Handwritten	KONTAK	Handwritten	Handwritten	Handwritten
								Direktur Utama	Ir. Burhanudin, M.Eng.	Handwritten				
								Direksi	M. Al Hafidhin, ST	Handwritten				
								PT. KASAB PPT	Budayanti, ST, M.Eng.	Handwritten				


PEMERINTAH PROVINSI JAWA TENGAH DINAS PEKERJAAN UMUM SUMBER DAYA AIR DAN PENATAAN RUANG Jalan Waluyo No. 44 - 46 Semarang Telp. 021-722221 Fax. 021-722222		REKAM SURVEI, RENCANA DAN DESAIN REKAM PENGUKURAN DAN BUKTI REKAM PENGELOMPOKAN BUKTI REKAM PENGELOMPOKAN BUKTI REKAM PENGELOMPOKAN BUKTI	
GAMBAR : Detail CCSP		KABUPATEN KENDAL NO. REKAM : 01/2021 NO. JML. LEMBAR : 01/2021	
PT. C B C C Jalan Waluyo No. 44 - 46 Semarang Telp. 021-722221 Fax. 021-722222		KONTAK Nama : Ir. Burhanudin, M.Eng. Direktur Utama : Ir. Burhanudin, M.Eng. Dikirim : M. Al Hafidhin, ST PT. KASAB PPT : Budayanti, ST, M.Eng.	
		Nomor : 01422776 Tanggal : 18 Mei 2021	




SUNGAI BODRI 342

[illegible]


 PEMERINTAH PROVINSI JAWA TENDAH DINAS PERKOTAAN UMUM SUMBER DAYA AIR DAN PENANTAAN RUANG Jalan Sudirman No. 50 - 55 Kecamatan Jakarta Pusat Kode Pos 10110	DATA SURVEY, BUKU DENDA REKAMING PERKOTAAN UMUM	
	BUKLAH, DOK. PENGENDALIAN LICENSING BUKLAH BUKU (BIB. MENCAL)	
	KAPUTAN KENDAL	
	NO. REGISTRASI MOL. LEMBAR 000/20	
GAMBAR	Tampak Atas & Potongan Kolb	
PT. CERC 	Ketua Tim : B. Sutrisnand, MM	Revisi : B. Sutrisnand, MM
Direksi : M. Al Nidham, ST	Peny. KASAL : Budharto, ST, MM	
DIREKTUR	Daftar	Revisi
0001	0142275	18 Mei 2021

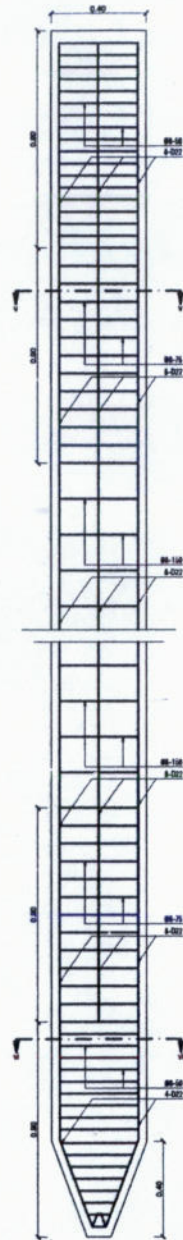


Detail Penulangan Pancang
Skala 1:10

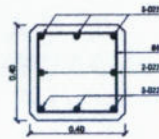


Potongan v-v
Skala 1:10

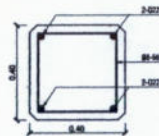


Potongan vi-vi
Skala 1:10

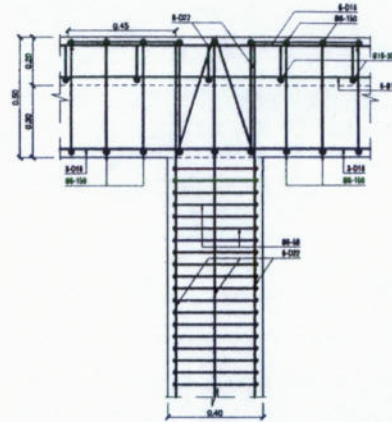


Potongan I-I
Skala 1:10

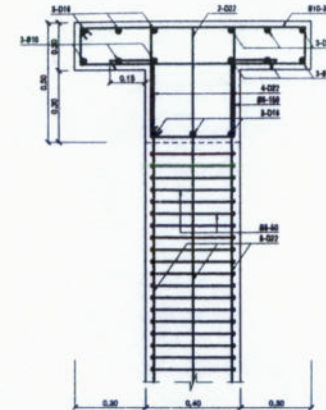

Potongan II-II
Skala 1:10

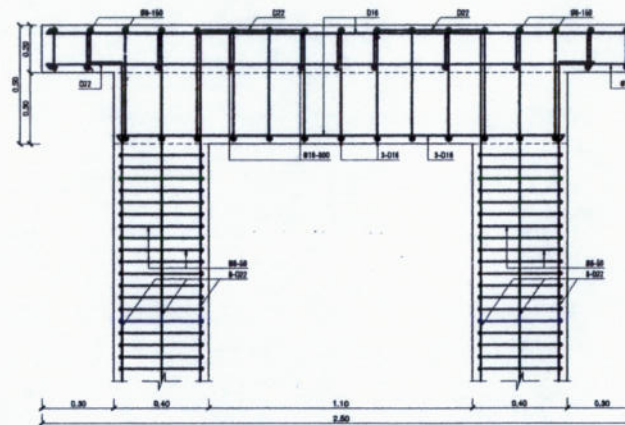

Potongan III-III
Skala 1:10

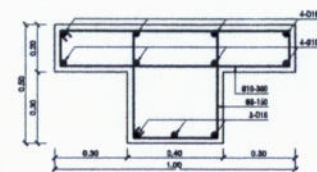

Potongan IV-IV
Skala 1:10

SKALA 1 : 10



Pemerintah Provinsi Jawa Tengah DINAS PEKERJAAN UMUM SUMBER DAYA AIR DAN PENATAAN RUANG Jalan Sebelas Mei No. 11 - 12 Semarang Telp. 021-728221 Fax. 021-728221		REVISI SURVEY, DESAIN, KONSTRUKSI, PEMERIKSAAN, DAN PELAKSANAAN 
GAMBAR : Potongan dan Detail Pondasi Kolom		KABUPATEN KENDAL NO. REGISTRASI : NO. LEMBAR : 25 / 25	
PT. CERC Kepala Tim : Ir. Sutjipto, M.T. Direktur Utama : Ir. Suryanto, M.T. Direktur : M. Ali Haidar, ST PE. KUAL. PPT : Sutjipto, M.T., M.H.		Nomor : Tanggal :	