


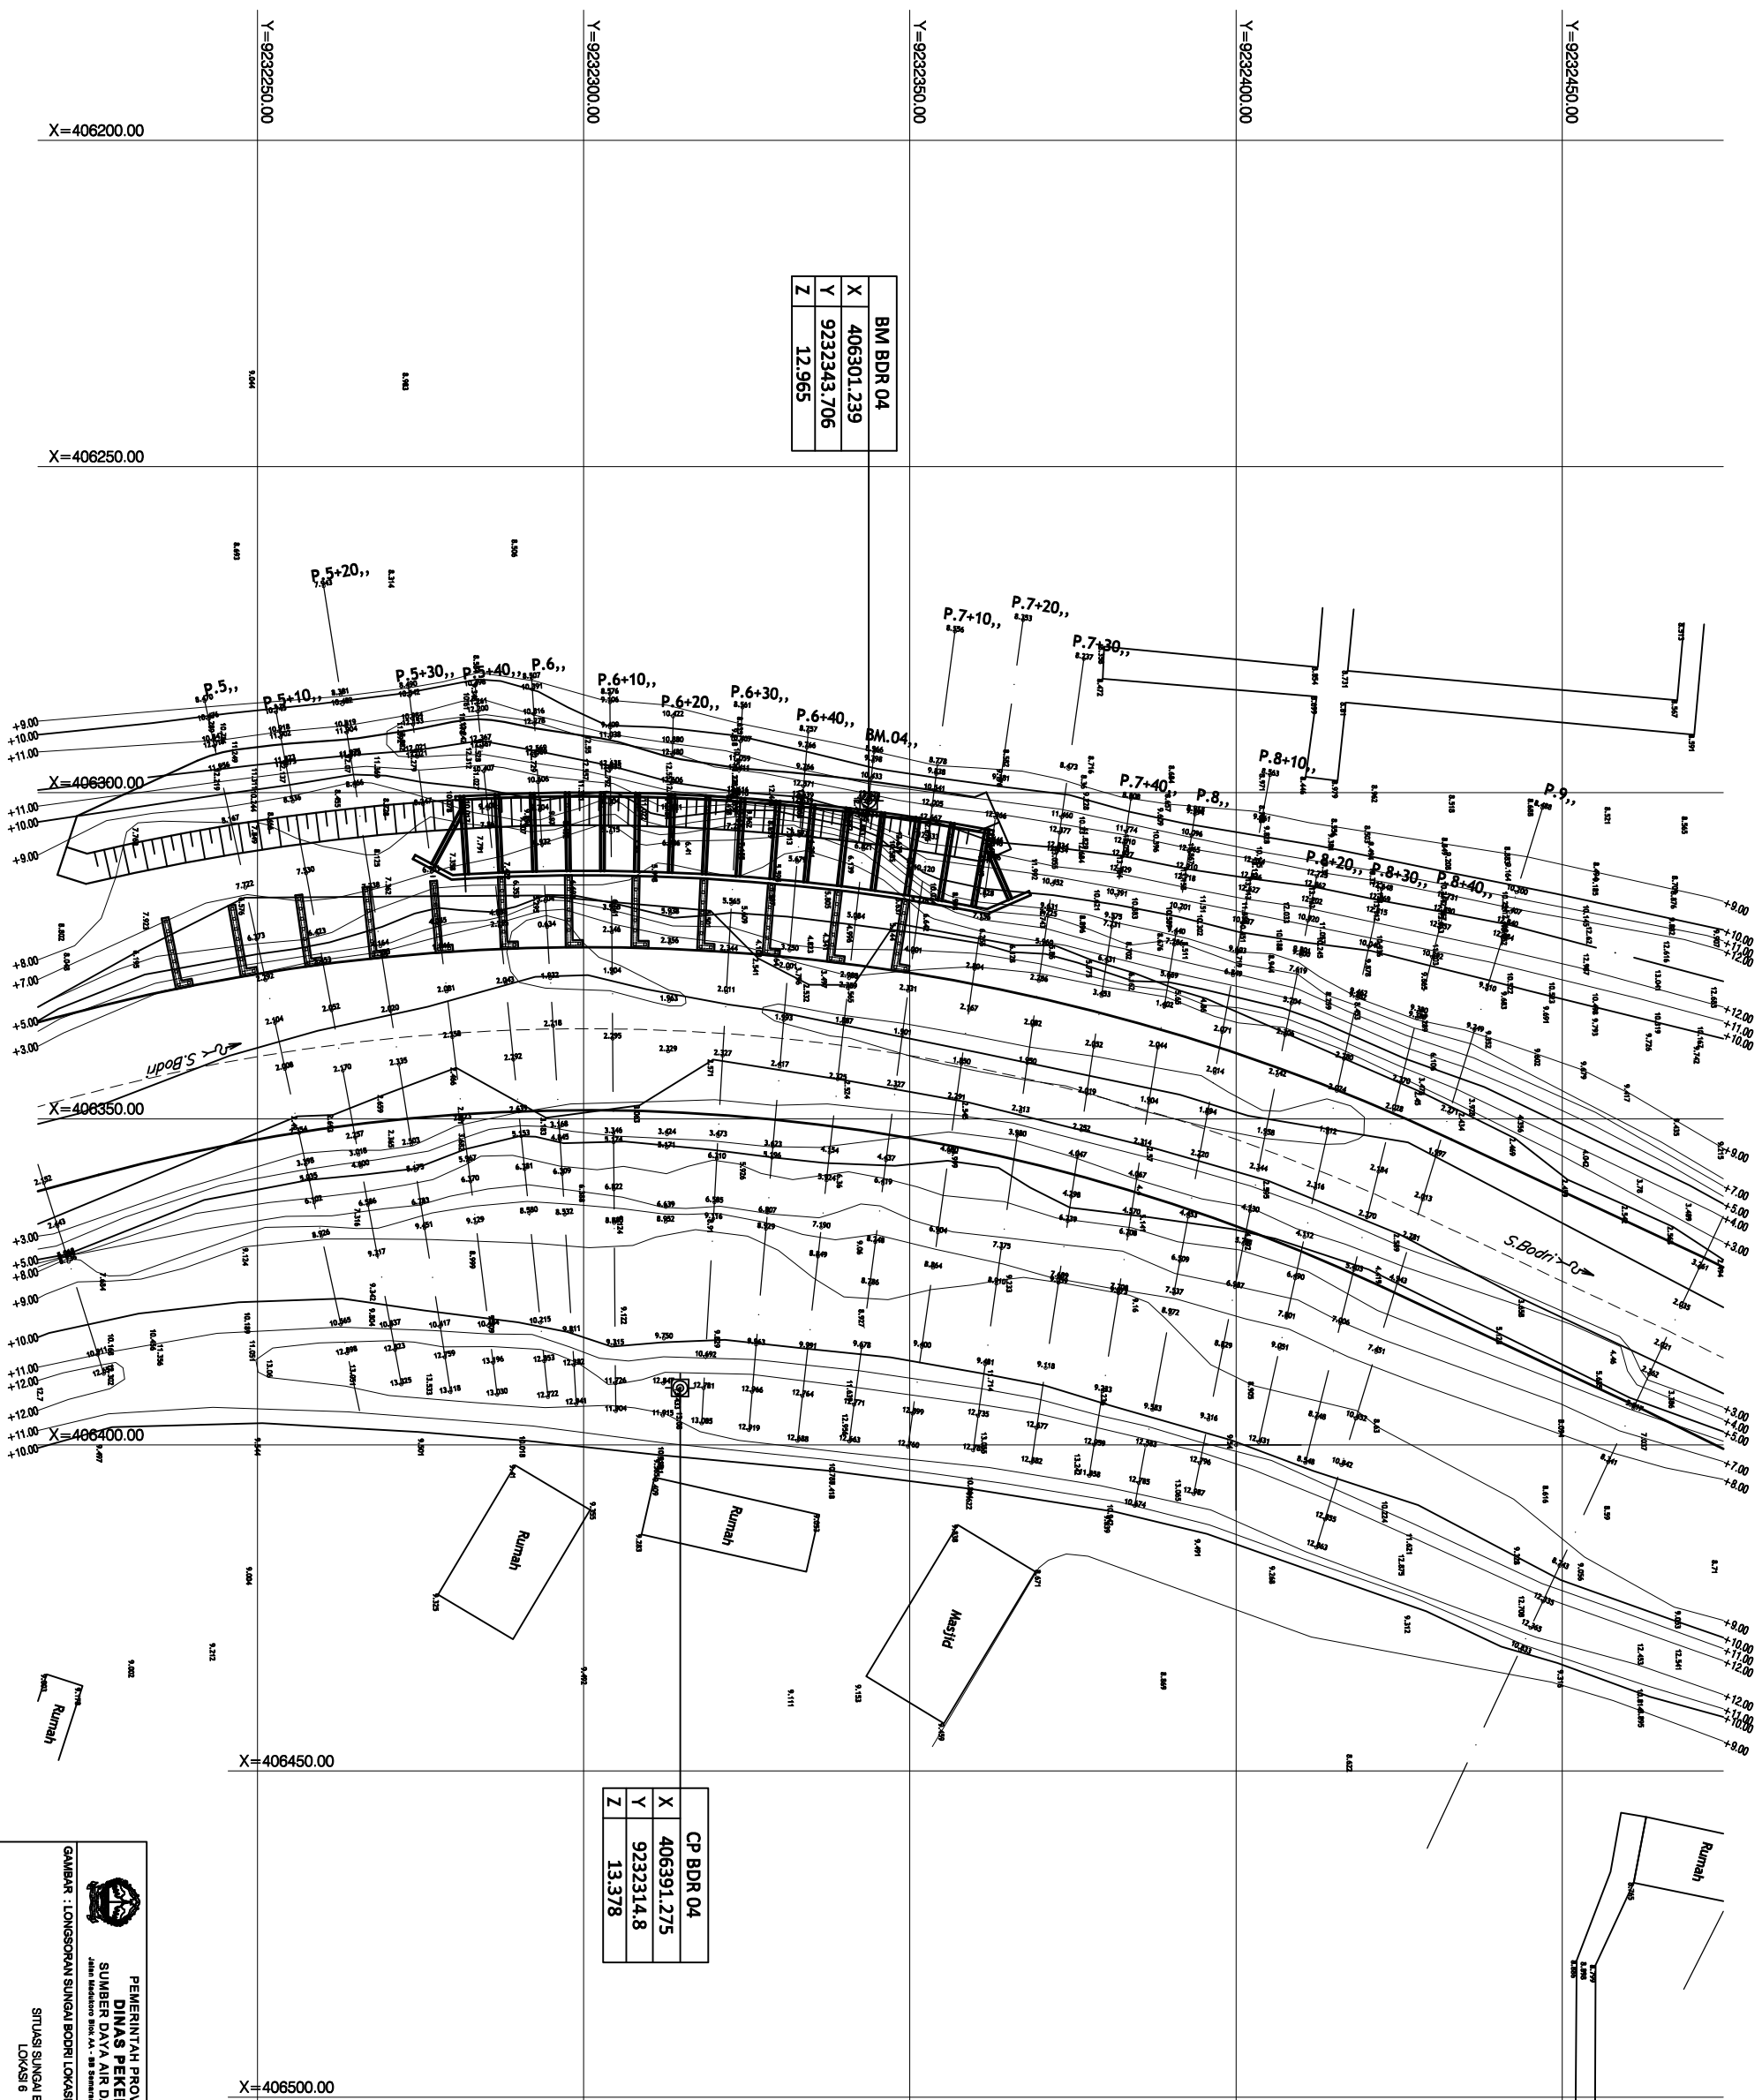

BM BDR 04	
X	406301.239
Y	9232343.706
Z	12.965


CP BDR 04	
X	406391.275
Y	9232314.8
Z	13.378

[illegible]


 PEMERINTAH PROVINSI JAWA TENGAH DINAS PEKERJAAN UMUM SUMBER DAYA AIR DAN PENATANALAIAN RUANG Jalan Meliketo Blok A/1 - 5 Semarang Telp. (021-729201), Fax. (021-713234)	
GAMBAR : LONGSUNGAN SUNGAI BODRI LOKKISI 6	
SITULAS SUNGAI BODRI LOKKISI 6	
BERSIH, SUDUT, INVESTIGASI DAN DESAIN BINAAN PERENCANAAN DAN BENTUK DAN PERENCANAAN LOKASI SUNGAI BILANGAN DAN PEMANFAATAN LONGSUNGAN SUNGAI BODRI (MAB. RENDAH)	Dinaa Dharmaji, Koordinator Cakupan 1 (cakupan) Rendah
NO. REGISTER : NO/AM. LEMBAR : 01 / 17	

Situasi Rencana Bodri 6

SKALA 1 : 500

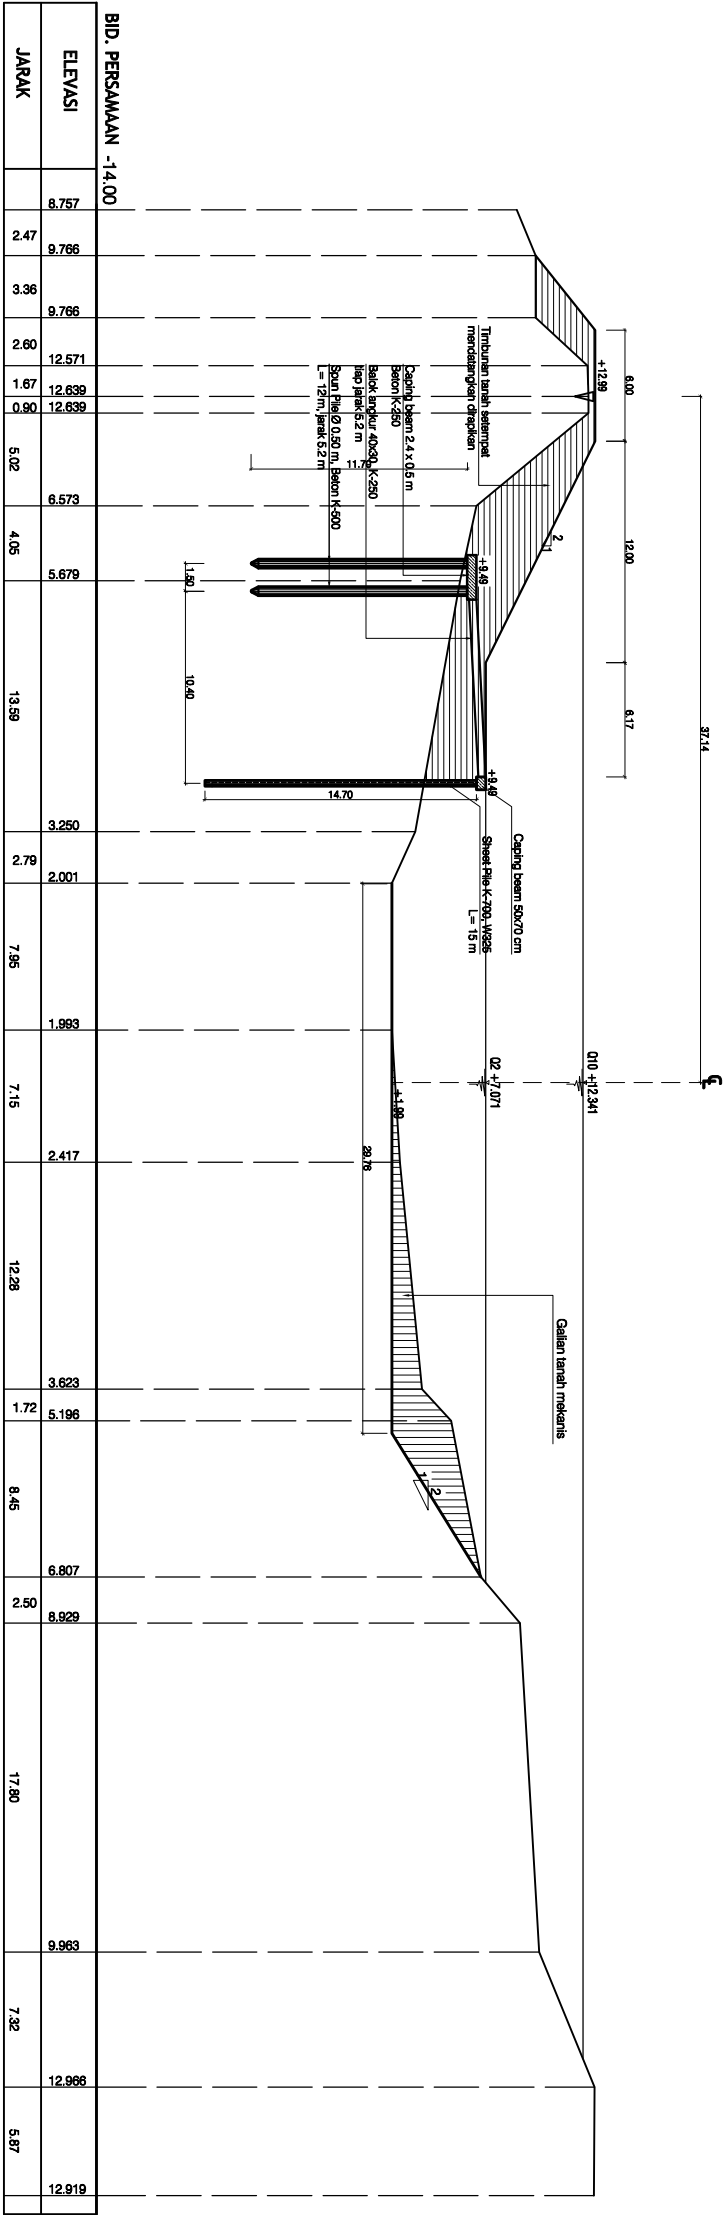

P.6+40,

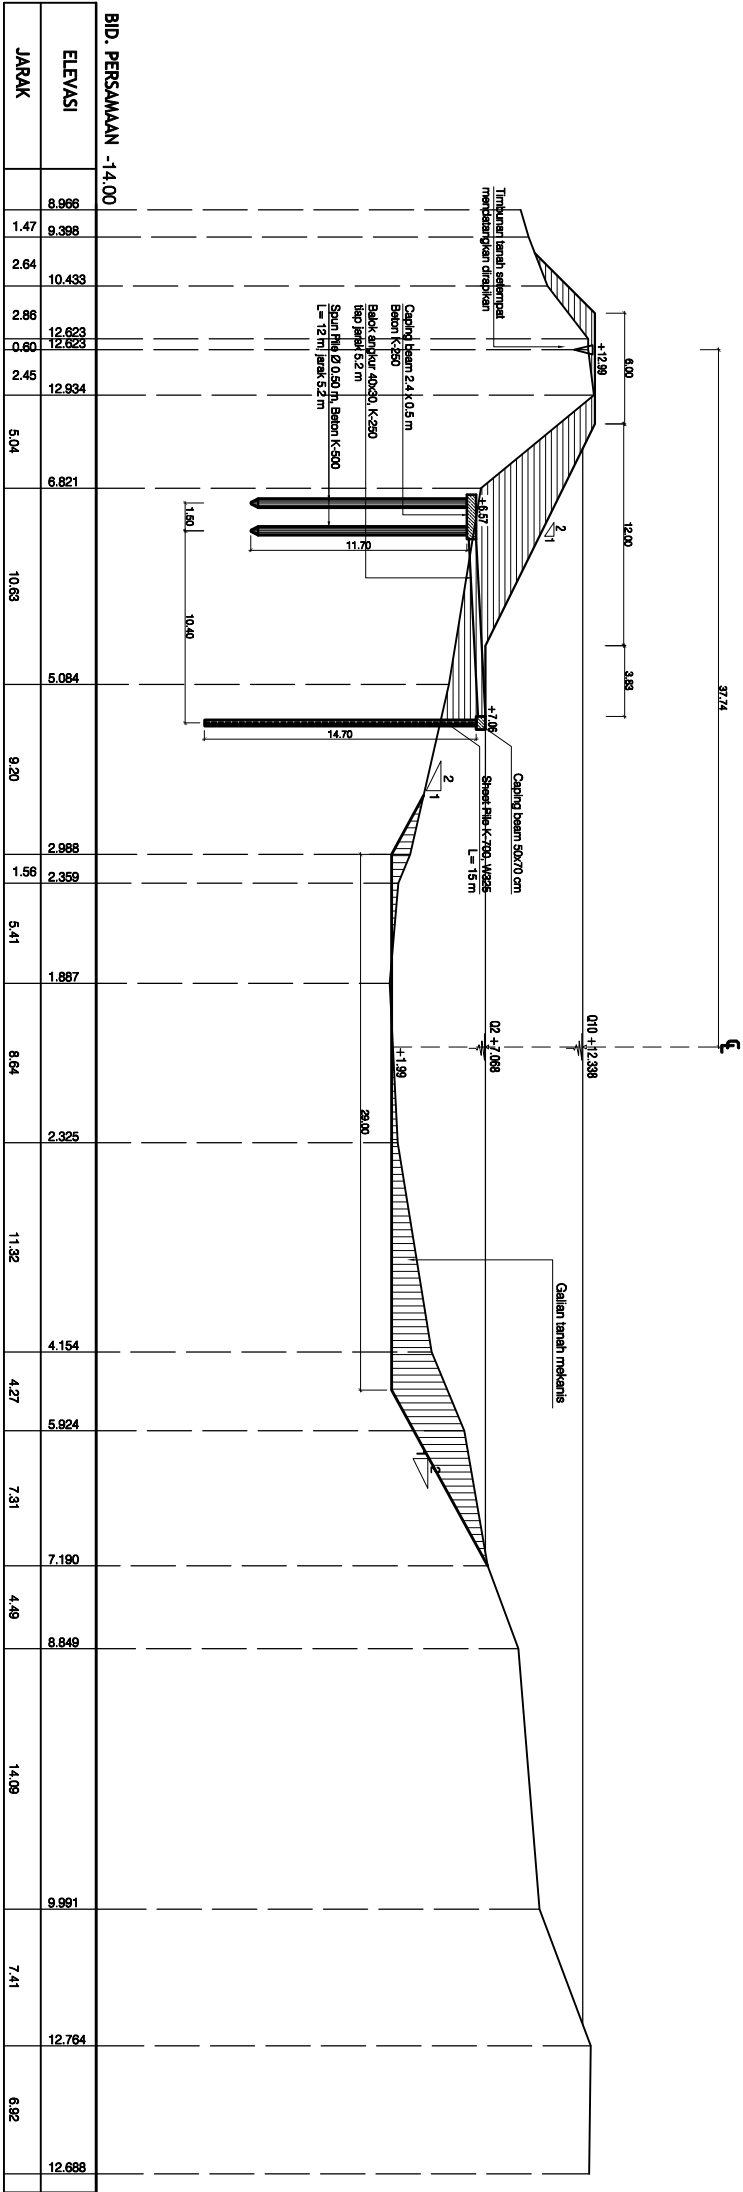

P.7 BM.04,

SKALA H 0 4.0 8.0 12.0 16.0 20.0 m 1 : 200

PEMERINTAH PROVINSI JAWA TENGAH
DINAS PEKERJAAN UMUM
SUMBER DAYA AIR DAN PENATAAN RUANG
Jalan Medono Blok AA - 88 Semarang Telp. 024-712931, Fax. 024-711334

GAMBAR : LONGSORAN SUNGAI BOBRI LOKASI 8

POTONGAN MELINTANG
P.6+40 & P.7 BM.04

SERVIS SURVEY, INVESTIGASI
DAN DESAIN DAN BINTUK
BRANO PERENCANAAN DAN BINTUK
DIPERINTAHKAN OLEH LONGSORAN SUNGAI
LONGSORAN SUNGAI BOBRI
(KAS. KENDAL)

Dinas Badan/nya, Kecamatan Cepiring
Kabupaten Kendal

NO. REGISTRER : 08 / 17


NO. JAL. LEMBAR : 08 / 17

KONTRAK


Nomor :

Tanggal :

NO.	TGL.	YANG DIREVISI	OLEH	DIRENC.	DISET.	DIRETULUI	Direksi	Pl. Kepala PPT	Sudaryadi, SH. MH.	6142778	18 Mei 2021
-----	------	---------------	------	---------	--------	-----------	---------	----------------	--------------------	---------	-------------

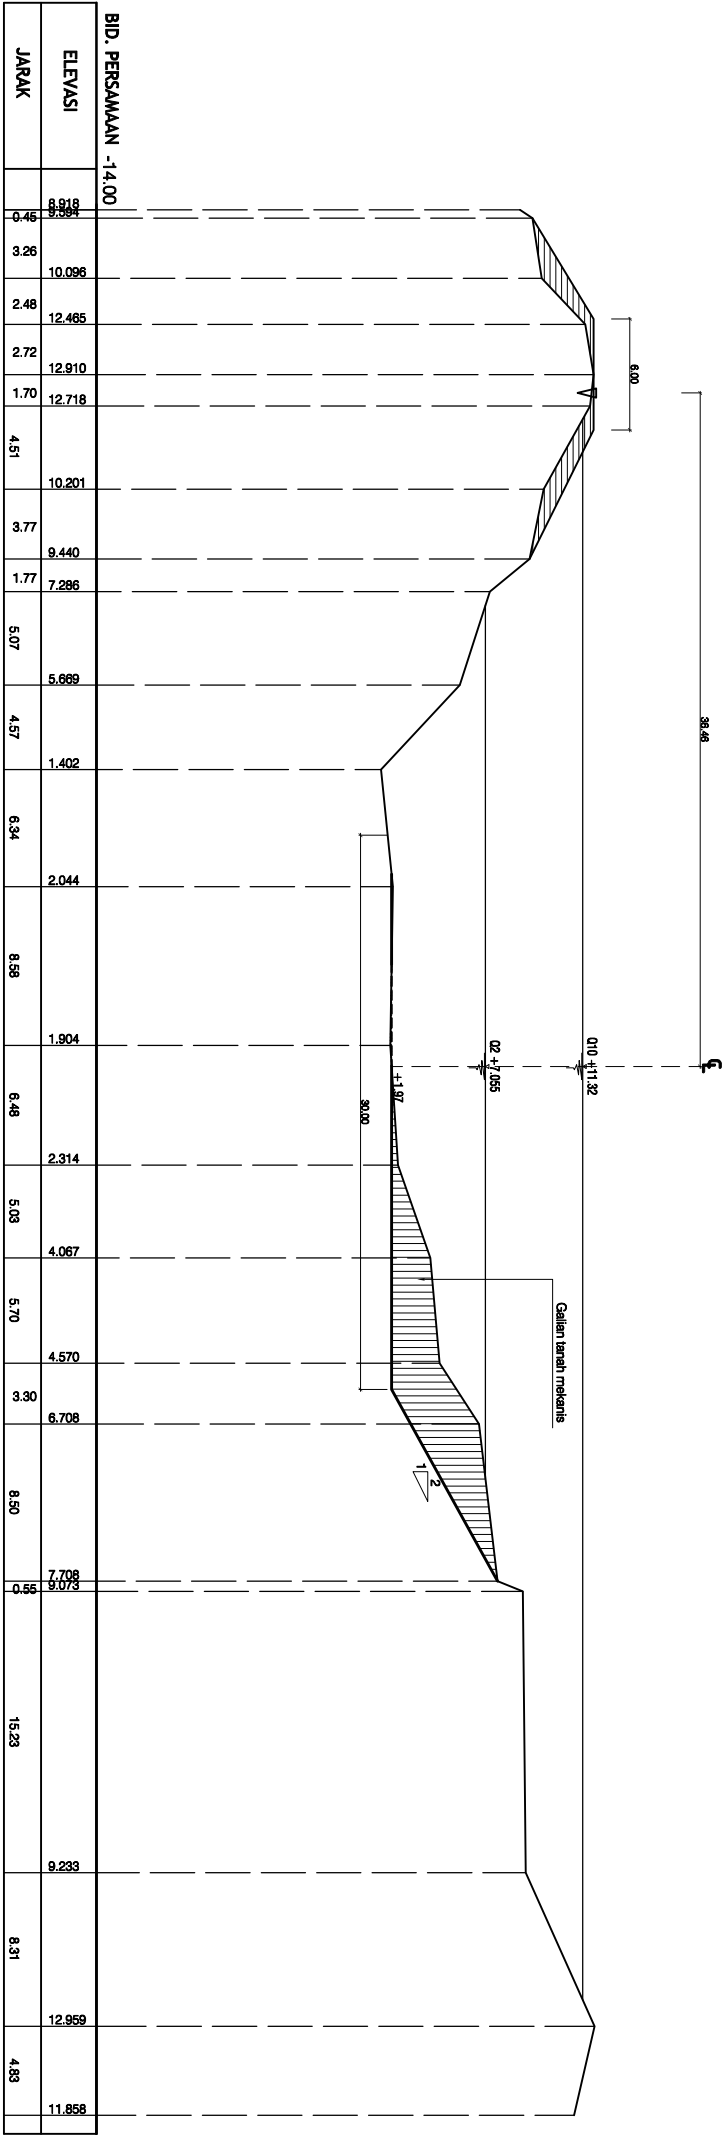

P.8,

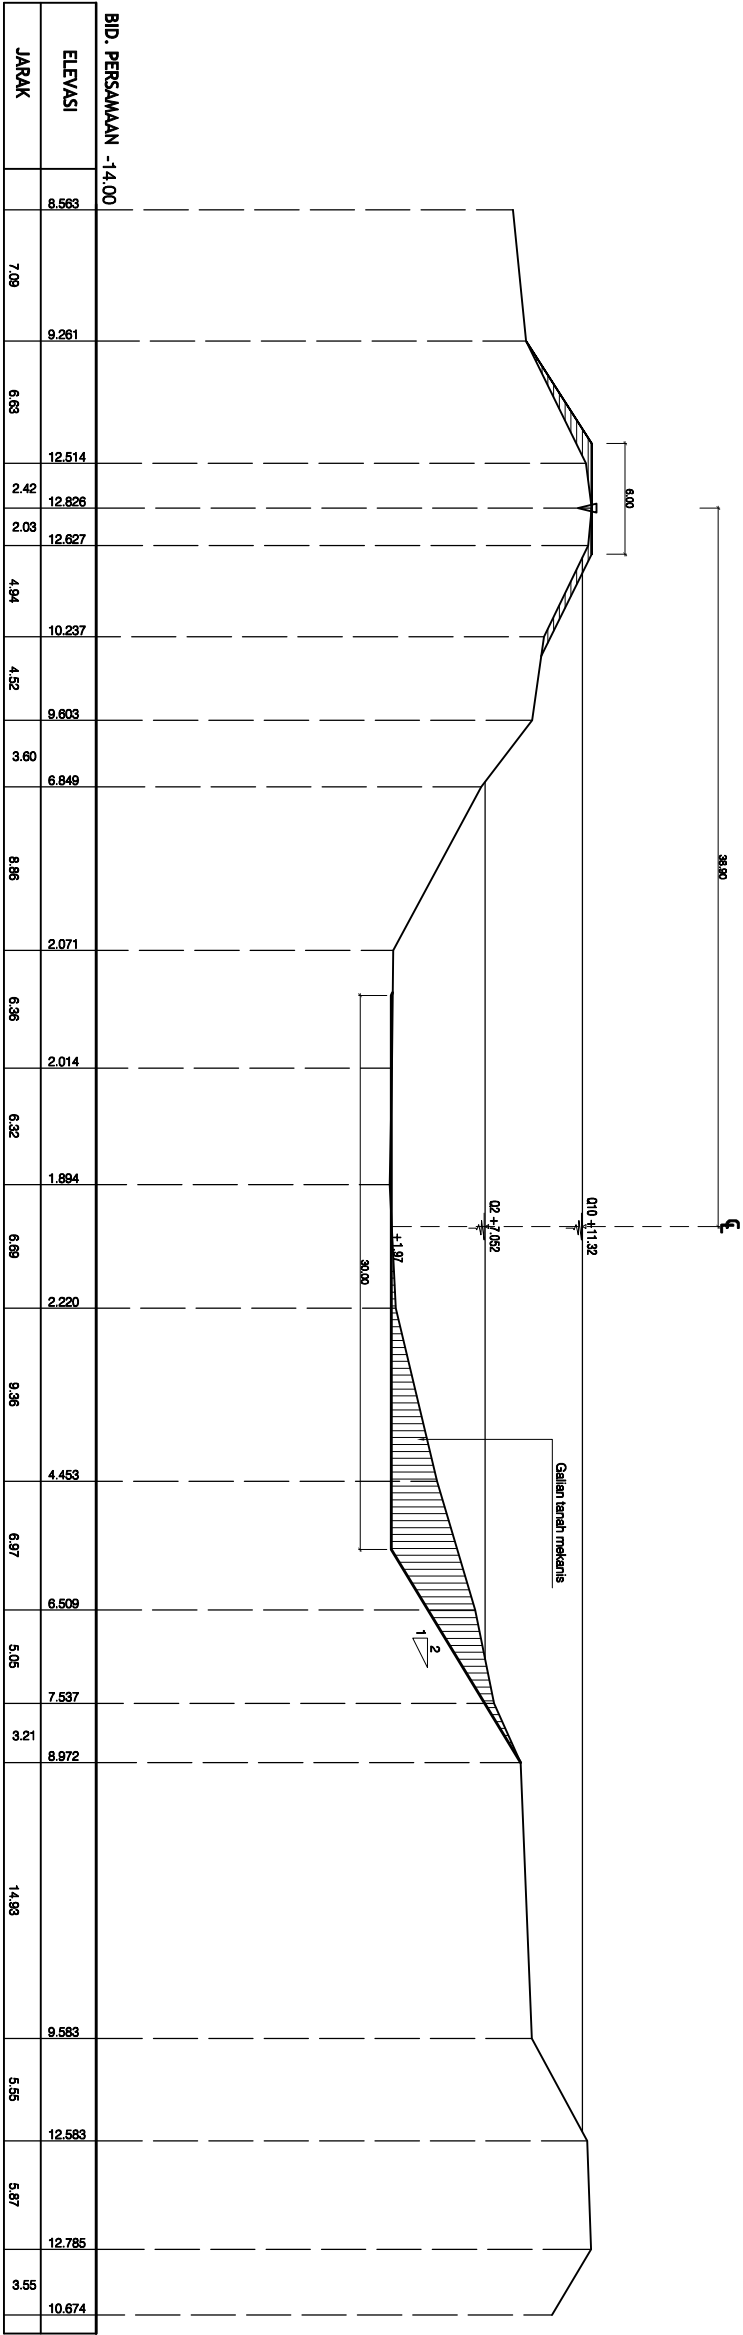

P.8+10,

SKALA H 0 4.0 8.0 12.0 16.0 20.0 m 1 : 200

NO.	TGL.	YANG DIREVISI	OLEH	DIRENC.	DIBET.	DISTUJUI	Direksi	Pl. Kepala PPT	Sudaryadi, SH. MH.	61462778	18 Mei 2021



PT. CEEC
PT. CEEC
PT. CEEC

PEMERINTAH PROVINSI JAWA TENGAH
DINAS PEKERJAAN UMUM
SUMBER DAYA AIR DAN PENATAAN RUANG
Jalan Medono Blok AA - 88 Semarang Telp. 024-728291, Fax. 024-781534

GAMBAR : LONGSORAN SUNGAI BOBRI LOKASI 8
POTONGAN MELINTANG
P.8 & P.8+10


SEKSI SURVEY, INVESTIGASI
DAN DESAIN DAN BANTUK
DIPERANGKAP, DOKUMENTASI, SURVEI
LONGSORAN SUNGAI BOBRI
(KAS. KENDUL)

NO. JML. LEMBAR : 11 / 17

NO. REGISTRASI :
KONTAK


Dinas Badanmly, Kecamatan Ceping
Kabupaten Kendal

Nomor :
Tanggal :

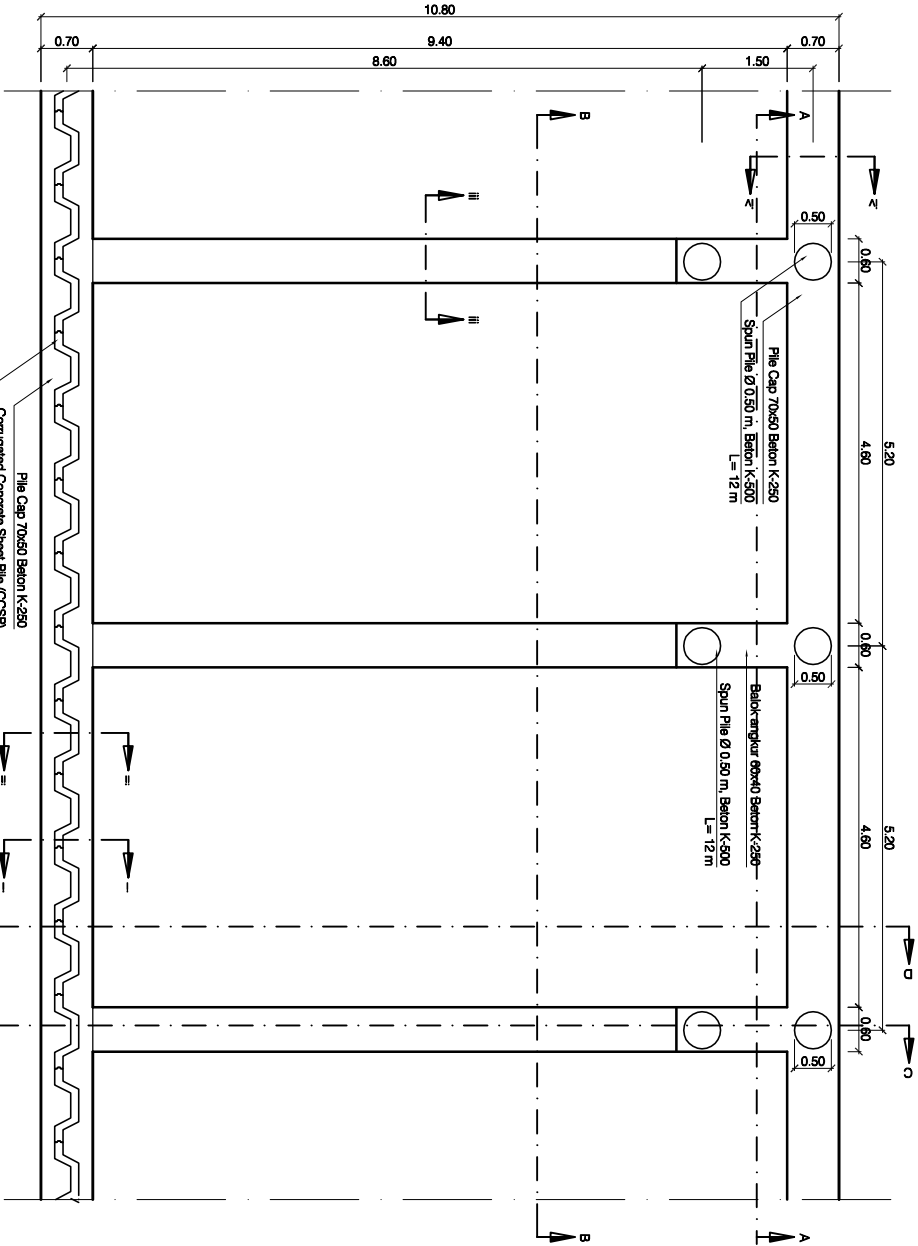


Tampak Atas

Scale C

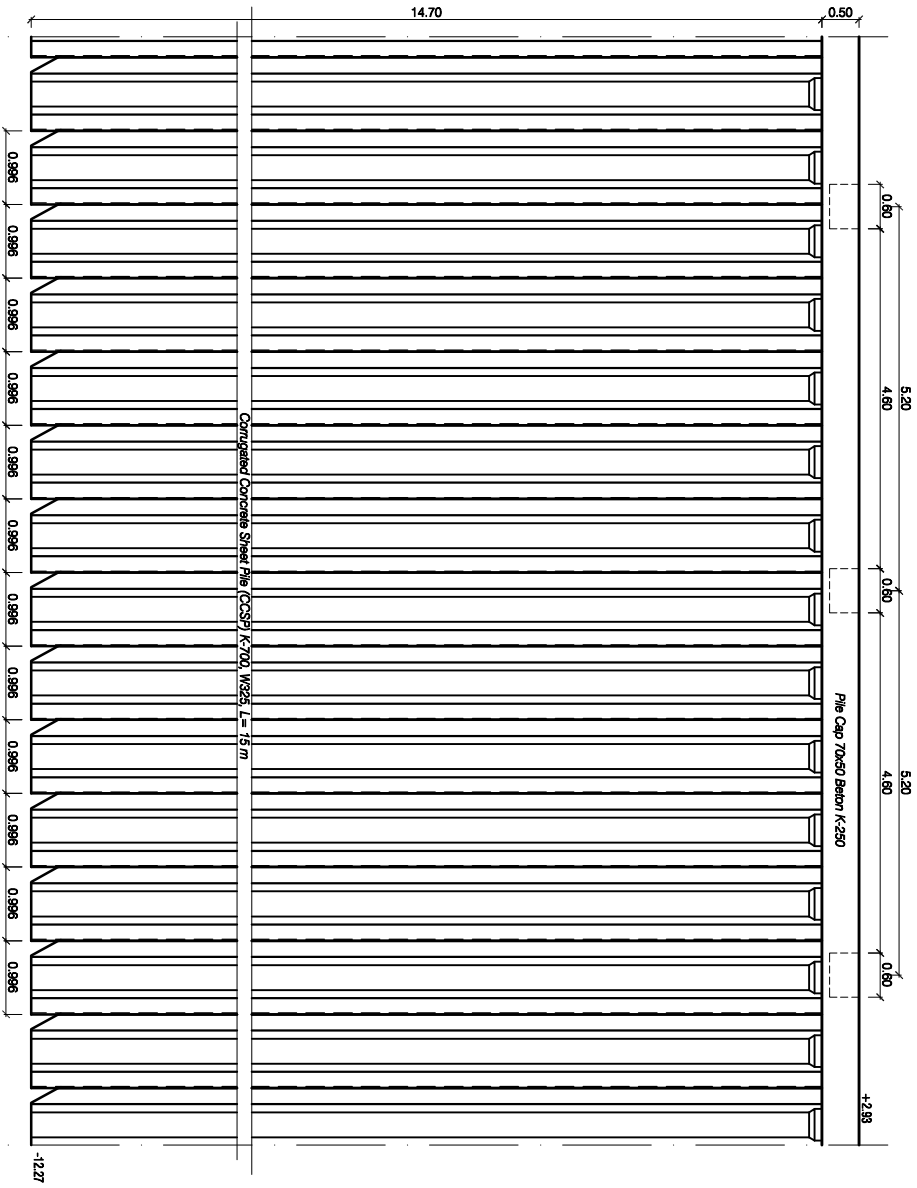


Tampak Depan

Scale C

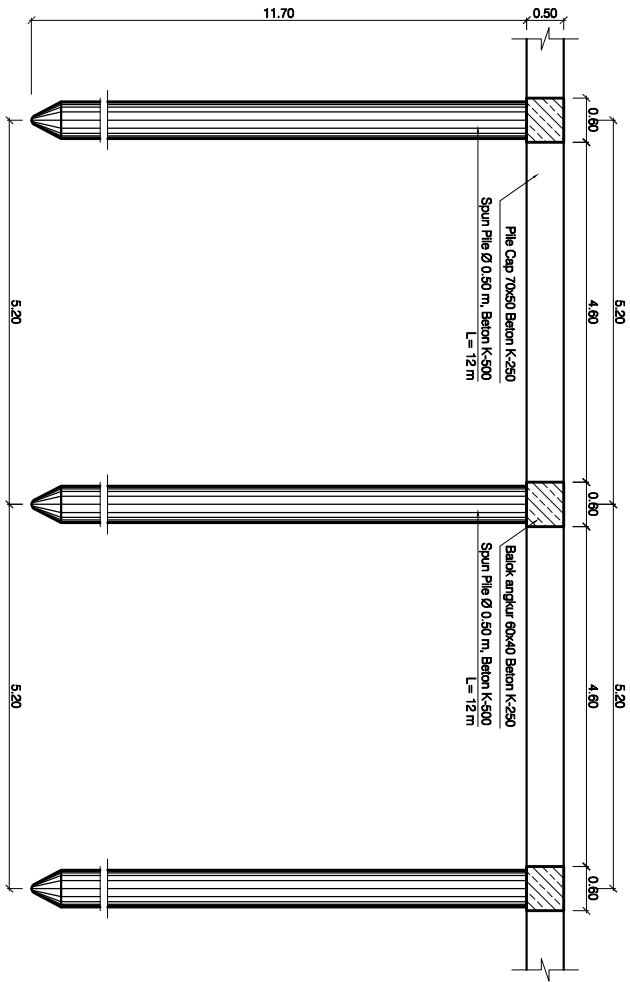

Potongan A-A

Scale C

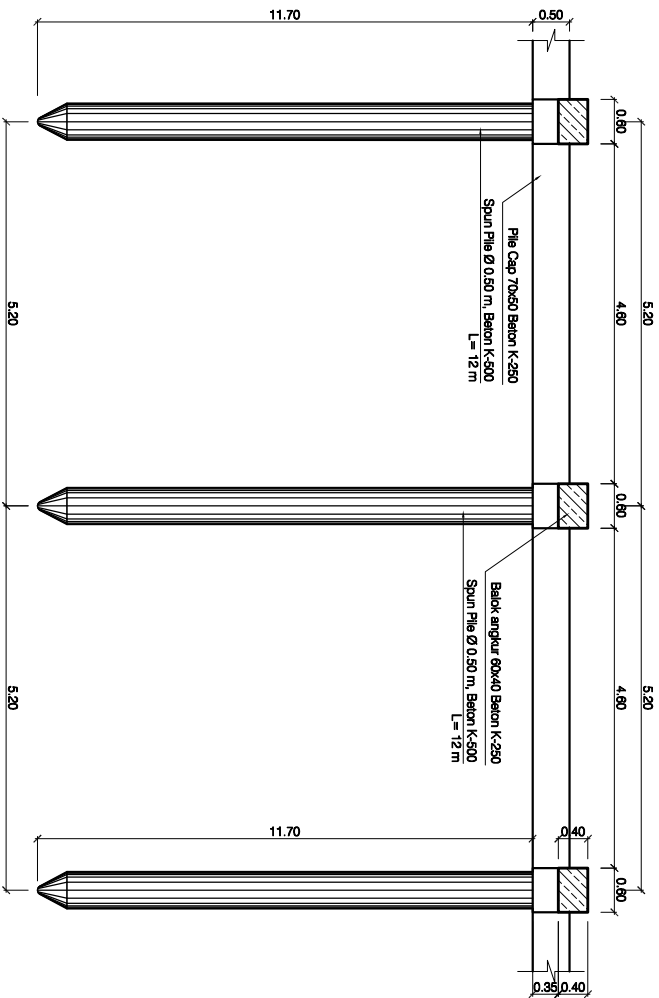


Potongan B-B

Scale C




SKALA C 0 1.0 2.0 3.0 4.0 5.0 m 1 : 50


PEMERINTAH PROVINSI JAWA TENGAH DINAS PEKERJAAN UMUM SUMBER DAYA AIR DAN PEMATAHAN RUANG Jalan Merdeka Blok AA - 8B Semarang Telp. 024-712821 Fax. 024-711334		SEKSI SURVEY, INVESTIGASI DAN DESAIN DAN BINTIK BRANO PERENCANAAN DAN BINTIK DO PERENCANAAN, DO PERENCANAAN, SURGAI LONGSORAN SUNGAI BOORI (KAS, KENDUL)	
GAMBAR : LONGSORAN SUNGAI BOORI LOKASI 8		Dinas Badanmly, Kecamatan Ceping Kabupaten Kendal	
Tampak Atas, Tampak depan dan Potongan		NO. JML. LEMBAR : 12 / 17	
NO. REGISTER :		KONTRAK	
Nomor :		Tanggal :	
6142778		18 Mei 2021	
PT. CEEC		Kela Tim : Ir. Supriyanto, MM.	
Direktur Utama : Ir. Supriyanto, MT.		Dibuat : Ir. Ali Nidhon, ST	
PT. Keldi PPT : Sudaryadi, SH, MH.		Dibuat : Ir. Ali Nidhon, ST	
Oleh : DIBENC, DIBET.		Dibuat : Ir. Ali Nidhon, ST	
DIBETULI		Dibuat : Ir. Ali Nidhon, ST	
NO. TGL.		Dibuat : Ir. Ali Nidhon, ST	

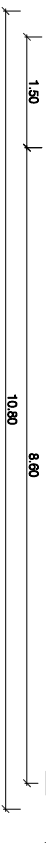

Skala C

 

Skala E

 

Skala 1



Skala E


Skala[illegible]

 PEMERINTAH PROVINSI JAWA TENGAH DINAS PEKERJAAN UMUM SUMBER DAYA AIR DAN PENATAAN RUANG Jalan Sedadjo Blok A.4 - 35 Semarang Telp. 024-709031, Fax. 024-713234	
GAMBAR : LONGSORAN SUNGAI BOBRI LOKASI 6	
Polaangan dan Detail Penulangan	
Benda Survey, Inventarisasi Dan Desain Bidang Perencanaan Dan Smitik Di Pembangunan Longsor, Sungai Blok 6 Di Pembangunan Longsor Sungai Bobri (NAB. RENDAH)	Data Sederajat, Ketersediaan Capping (Kedalaman) Detail
NO. JUAL LEMBAR : 13 / 17	

