



PEMERINTAH PROVINSI JAWA TENGAH
DINAS PEKERJAAN UMUM
SUMBER DAYA AIR DAN PENATAAN RUANG

Jl. MadJl. Madukoro BLOK AA-BB Telepon 024-7608201 (HUNTING)
Faksmile 024-7612334 Semarang 50144

SHOP DRAWING

PEKERJAAN :
PERKUATAN TEBING SUNGAI BREMI MEDURI
KAB/KOTA PEKALONGAN




LOKASI :
KABUPATEN PEKALONGAN / KOTA PEKALONGAN

TAHUN :
2024

PENYEDIA JASA



CV. MEGA TIRTA KENCANA
Contractor & Supplier
www.cv.megatirtakencana@yahoo.com

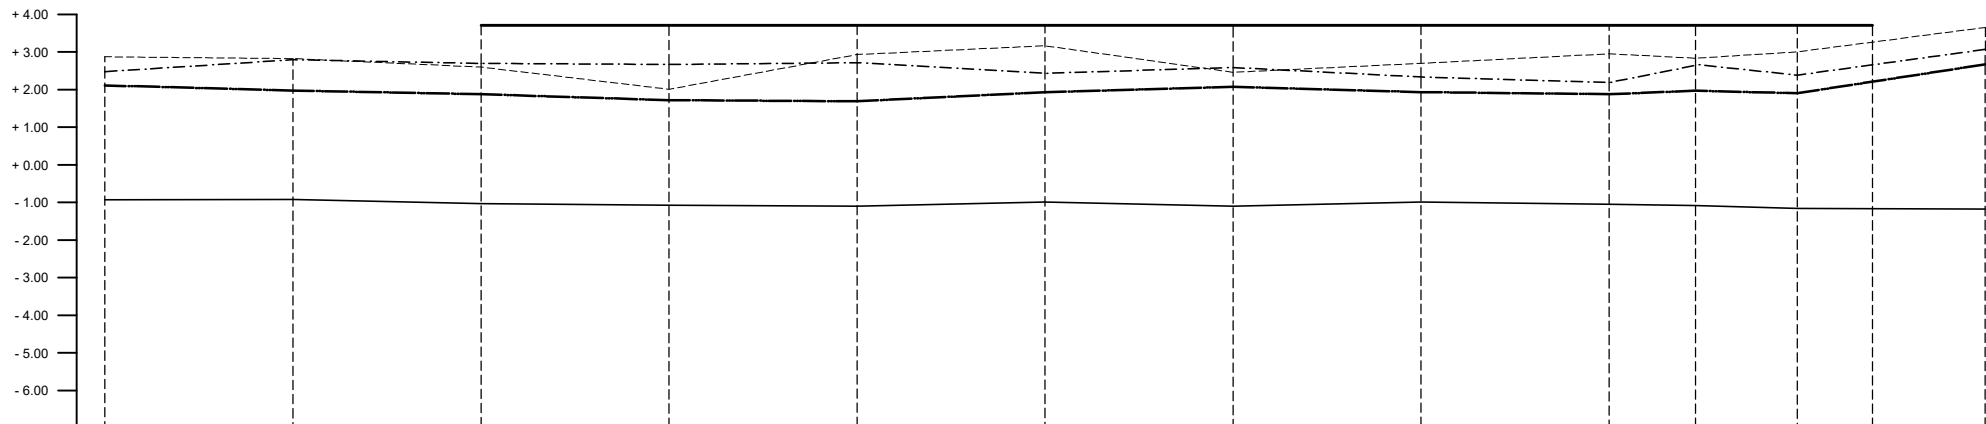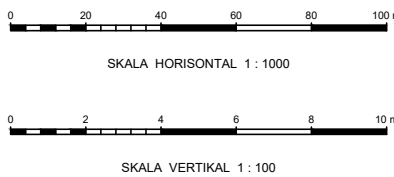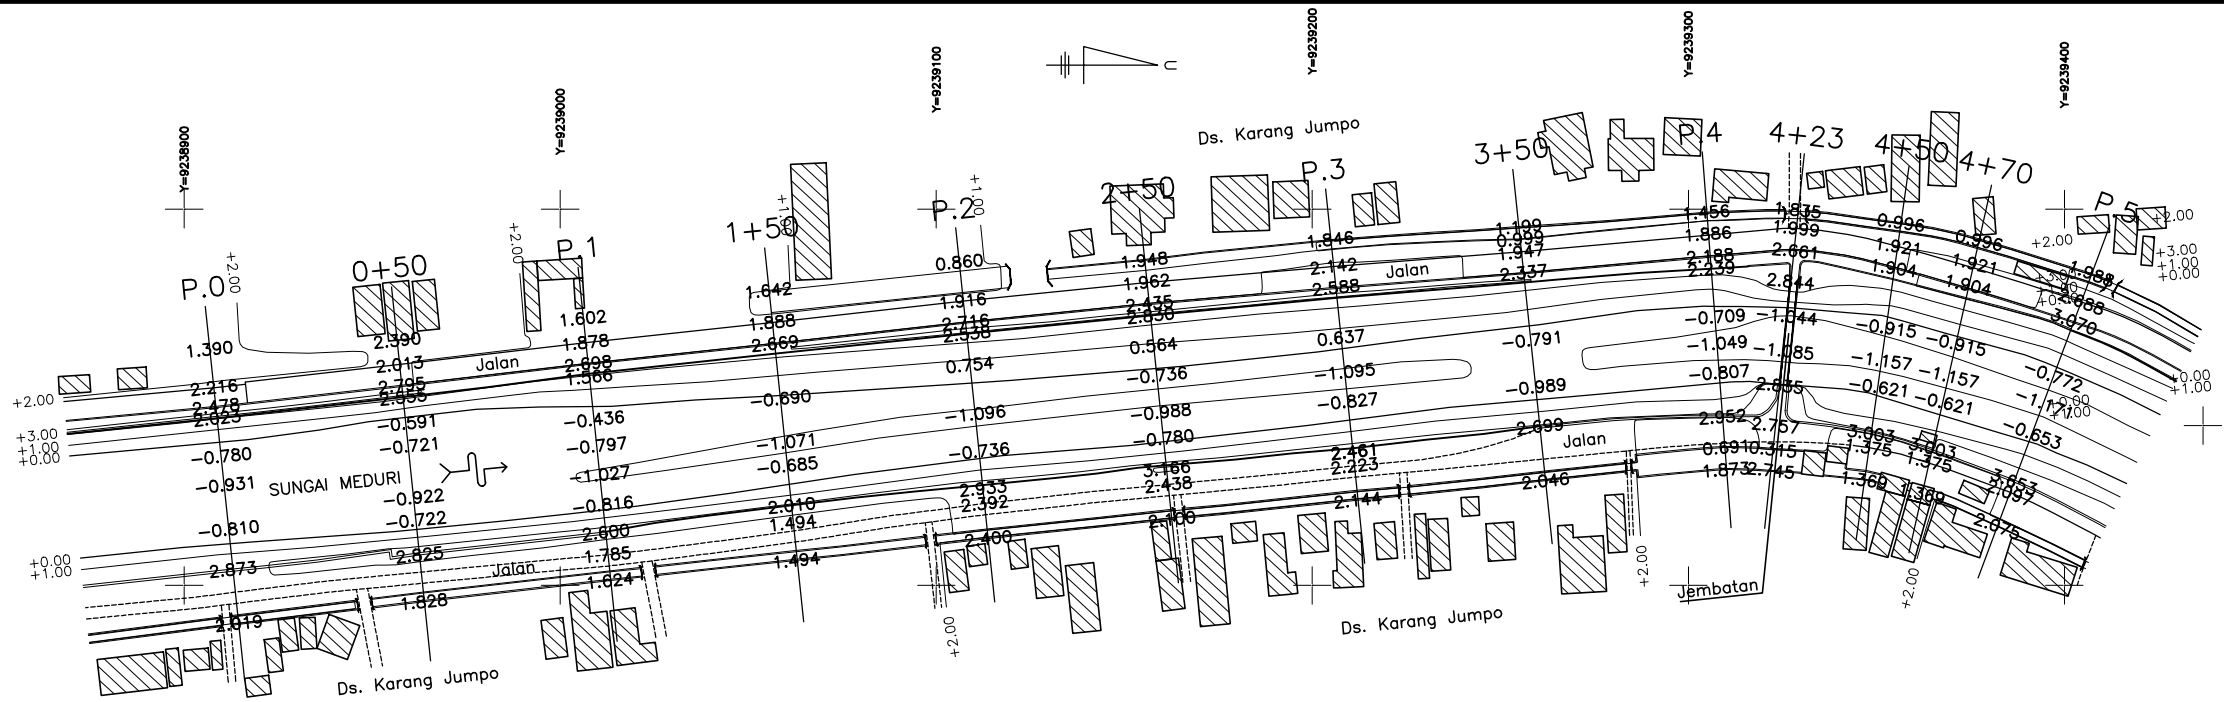


BIDANG PERSAMAAN - 7.00 m

PATOK HEKTOMETER																											
NOMOR PROFIL		P.0		0+50		P.1		1+50		P.2		2+50		P.3		3+50		P.4		4+23		4+50		4+70		P.5	
JARAK PROFIL		0.00	50.00	50.00	100.00	50.00	150.00	50.00	200.00	50.00	250.00	50.00	300.00	50.00	350.00	50.00	400.00	23.00	423.00	27.00	450.00	20.00	470.00	30.00	500.00		
JARAK LANGSUNG																											
YANG ADA	ELEVASI TANGGUL KIRI	-----	2.478	2.795	2.698	2.669	2.716	2.435	2.588	2.337	2.188	2.661	2.386	2.660	3.070												
	ELEVASI TANGGUL KANAN	-----	2.87	2.83	2.60	2.01	2.93	3.17	2.46	2.70	2.95	2.84	3.00	3.00	3.65												
	ELEVASI DASAR SALURAN PADA AS	-----	-0.93	-0.92	-1.03	-1.07	-1.10	-0.96	-1.10	-0.96	-1.05	-1.09	-1.16	-1.16	-1.17												
	ELEVASI JALAN RAYA	-----	2.112	1.975	1.879	1.719	1.692	1.932	2.075	1.935	1.879	1.970	1.970	2.210	2.673												
RENCANA	ELEVASI TANGGUL RENCANA	-----			3.708	3.708	3.708	3.708	3.708	3.708	3.708	3.708	3.708	3.708	3.708												
	ELEVASI MUKA AIR BANJIR	-----	2.50	2.50			2.50	2.50	2.50	2.50	2.50	2.50	2.50	2.50	2.50												
	ELEVASI DASAR SALURAN PADA AS	-----	-0.93	-0.92	-1.03	-1.07	-1.10	-0.96	-1.10	-0.96	-1.05	-1.09	-1.16	-1.16	-1.17												
	TRACE SALURAN / ALIGNMENT																										
	SENDERAN KIRI																										
	SENDERAN KANAN																										
	DIMENSI SALURAN DAN DATA TAMBAHAN																										



NO.	TGL.	YANG REVISI	Oleh	Direnc	Diset

 PEMERINTAHAN PROVINSI JAWA TENGAH DINAS PEKERJAAN UMUM SUMBER DAYA AIR DAN PENATAAN RUANG PROVINSI JAWA TENGAH Jl. Madukoro Blok AA-BB TELP 7608201, 7608342, 7608921 FAX 761334 SEMARANG 50144		SEKSI PEMBANGUNAN DAN REHABILITASI BIDANG SUNGAI BENDUNGAN DAN PANTAI	
(SHOP DRAWING)			
SITUASI DAN POTONGAN MEMANJANG SUNGAI MEDURI P. 0 - P. 5			
Penyedia Jasa CV. MEGA TIRTA KENCANA	Direktur HANI SUKMAR		
Konsultan Pengawas CV. JATI UTAMA	Team Leader ANDRI KURNIAWAN, ST., MT.		
Diperiksa Sub Koord Pembangunan dan Rehabilitasi (Selaku PPTK)	NUR HIDAYAT ST M.PSDA		
Disetujui Kabid Sungai, Bendungan dan Pantai (Selaku KPA/PPK)om	ANDIS SETIYO SEPTIYANTOK, ST. M.Eng		
		PEKERJAAN PERKUATAN TEBING SUNGAI BREMI MEDURI KAB/KOTA PEKALONGAN	
		KABUPATEN : PEKALONGAN	
		NO. REGISTER : 1	
		NO.JMLH LMBR : 10	
		KONTRAK	
		TANGGAL 15 MEI 2024	
		NOMOR 614.1 / 2578	

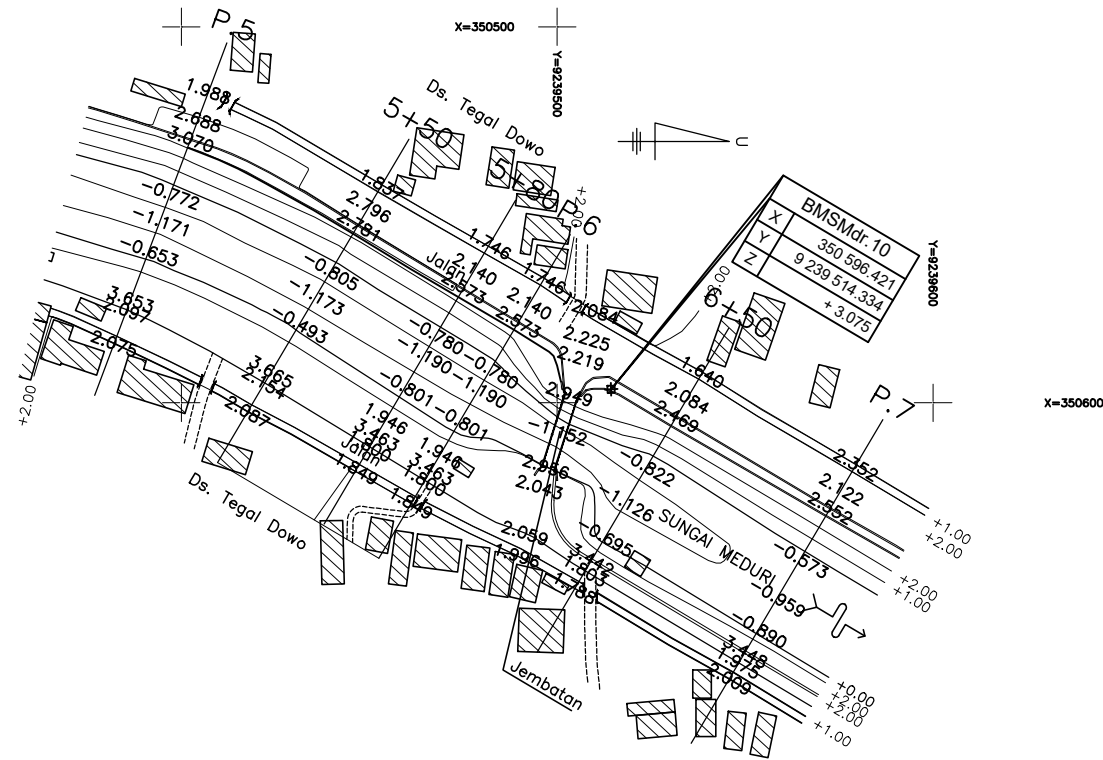

LEGENDA

- BENCH MARK
- SUNGAI
- JALAN
- KONTUR
- GORONG GORONG
- JEMBATAN
- DESA

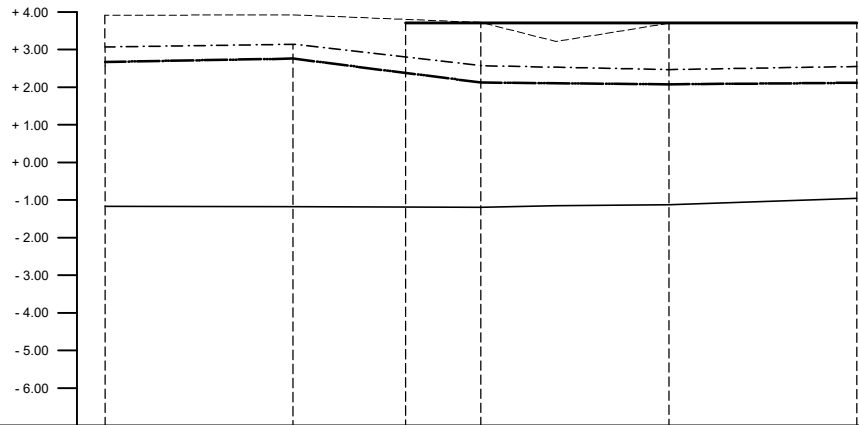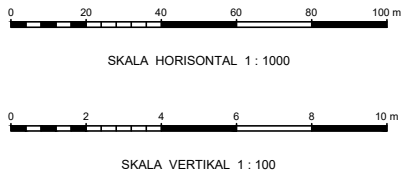

BIDANG PERSAMAAN - 7.00 m

	PATOK HEKTOMETER									
	NOMOR PROFIL		P.5	5+50	5+80	P.6	6+50	P.7		
	JARAK PROFIL		500.00	50.00	550.00	30.00	580.00	20.00	600.00	50.00
	JARAK LANGSUNG		500.00	50.00	550.00	30.00	580.00	20.00	600.00	50.00
YANG ADA	ELEVASI TANGGUL KIRI	---	3.070	3.148	3.148	2.573	2.469	2.552	2.552	2.552
	ELEVASI TANGGUL KANAN	---	3.89	3.89	3.80	3.72	3.70	3.70	3.70	3.70
	ELEVASI DASAR SALURAN PADA AS	---	-1.17	-1.17	-1.17	-1.19	-1.13	-0.96	-0.96	-0.96
	ELEVASI JALAN RAYA	---	2.673	2.761	2.761	2.128	2.076	2.119	2.119	2.119
RENCANA	ELEVASI TANGGUL RENCANA	---			3.708		3.708		3.708	3.708
	ELEVASI MUKA AIR BANJIR	---	2.50	2.50	2.50	2.50	2.50	2.50	2.50	2.50
	ELEVASI DASAR SALURAN	---	-1.17	-1.17	-1.17	-1.19	-1.13	-0.96	-0.96	-0.96
	TRACE SALURAN / ALIGNMENT									
	SENDERAN KIRI									
	SENDERAN KANAN									
	DIMENSI SALURAN DAN DATA TAMBAHAN									

PEMERINTAHAN PROVINSI JAWA TENGAH DINAS PEKERJAAN UMUM SUMBER DAYA AIR DAN PENATAAN RUANG PROVINSI JAWA TENGAH Jl. Madukoro Blok AA-BB TELP.7608201, 7608342, 7608621 FAX. 761334 SEMARANG 50144				SEKSI PEMBANGUNAN DAN REHABILITASI BIDANG SUNGAI BENDUNGAN DAN PANTAI	
(SHOP DRAWING) SITUASI DAN POTONGAN MEMANJANG SUNGAI MEDURI P. 5 - P. 7				PEKERJAAN PERKUATAN TEBING SUNGAI BREMI MEDURI KAB/KOTA PEKALONGAN	
Penyedia Jasa CV. MEGA TIRTA KENCANA		Direktur HANI SUKMAR		KABUPATEN : PEKALONGAN	
Konsultan Pengawas CV. JATI UTAMA		Team Leader ANDRI KURNIAWAN, ST., MT.		NO. REGISTER : 2	
Diperiksa Sub Koord Pembangunan dan Rehabilitasi (Selaku PPTK)		NUR HIDAYAT ST M.PSDA		NO.JMLH LMBR : 10	
Disetujui Kabid Sungai, Bendungan dan Pantai (Selaku KPA/PPKom)		ANDIS SETIYO SEPTIYANTOK, ST. M.Eng		KONTRAK	
NO.		TGL.		TANGGAL 15 MEI 2024	
YANG REVISI		Oleh Direnc Diset		NOMOR 614.1 / 2578	

P.1+00

Bidang Pers. - 7.00 m

Elevasi		1.802	1.815	1.878	1.879	2.038	2.403	1.566											
Jarak			4.24	2.20	5.64	0.00	2.48	0.81	11.43		7.00	7.77	8.00	6.17	1.14	2.600	5.54	4.28	2.00

P.1+00

P.1+50

Bidang Pers. - 7.00 m

Elevasi		1.802	1.815	1.878	1.879	2.038	2.403	1.566											
Jarak			5.74	0.76	1.84	5.67	1.52	0.87	12.07		11.68	6.22	10.63	4.66	7.38	2.00			


P.1+50

P.2+00

Bidang Pers. - 7.00 m

Elevasi		1.802	1.815	1.878	1.879	2.038	2.403	1.566											
Jarak			9.06	0.24	1.04	5.67	2.23	0.62	8.29		13.11	10.00	9.00	4.03	6.79	2.00			

P.2+00

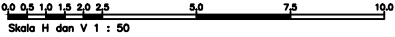

PEMERINTAHAN PROVINSI JAWA TENGAH
DINAS PEKERJAAN UMUM SUMBER DAYA AIR DAN PENATAAN RUANG PROVINSI JAWA TENGAH
Jl. Madukoro Blok AA-BB Telp.7608201, 7608342, 7608621 Fax. 761334
SEMARANG 50144

(SHOP DRAWING)
POTONGAN MELINTANG PERKUTAN TEBING S.MEDURI
P.1+00 , P.1+50 , P.2+00

Penyedia Jasa CV. MEGA TIRTA KENCANA	Direktur HANI SUKMAR	
Konsultan Pengawas CV. JATI UTAMA	Team Leader ANDRI KURNIAWAN, ST., MT.	

Diperiksa Sub koord. Pembangunan dan Rehabilitasi (Selaku PPTK)	NUR HIDAYAT ST M.PSDA	
Disetujui Kabid Sungai Bendungan dan Pantai (Selaku KPA/PPKor)	ANDIS SETIYO SEPTYANTOK, ST. M. Eng	

SEKSI PEMBANGUNAN DAN REHABILITASI BIDANG SUNGAI BENDUNGAN DAN PANTAI

PEKERJAAN PERKUATAN TEBING SUNGAI BREMI MEDURI KAB/KOTA PEKALONGAN

KABUPATEN : PEKALONGAN
NO. REGISTER : 3
NO.JMLH LMBR : 10

KONTRAK

TANGGAL 15 MEI 2024	NOMOR 614.1 / 2578
------------------------	-----------------------

NO.	TGL.	YANG REVISI	Oleh	Direnc	Diset


Bidang Pers. - 7.00 m



Bidang Pers. - 7.00 m



Bidang Pers. - 7.00 m

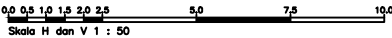

 PEMERINTAHAN PROVINSI JAWA TENGAH DINAS PEKERJAAN UMUM SUMBER DAYA AIR DAN PENATAAN RUANG PROVINSI JAWA TENGAH Jl. Madukoro Blok AA-BB Telp.7608201, 7608342, 7608621 FAX. 761334 SEMARANG 50144							SEKSI PEMBANGUNAN DAN REHABILITASI BIDANG SUNGAI BENDUNGAN DAN PANTAI		
							KABUPATEN : PEKALONGAN		
							NO. REGISTER : 4		
NO.JMLH LMBR : 10									
KONTRAK									
TANGGAL 15 MEI 2024			NOMOR 614.1 / 2578						

(SHOP DRAWING) POTONGAN MELINTANG PERKUTAN TEBING S.MEDURI P.2+50 , P.3+00 , P.3+50						
Penyedia Jasa CV. MEGA TIRTA KENCANA				Direktur HANI SUKMARA		
Konsultan Pengawas CV. JATI UTAMA				Team Leader ANDRI KURNIAWAN, ST., MT.		
Diperiksa Sub koord. Pembangunan dan Rehabilitasi (Selaku PPTK)				NUR HIDAYAT ST M.PSDA		
Disetujui Kabid Sungai Bendungan dan Pantai (Selaku KPA/PPKom)				ANDIS SETIYO SEPTIYANTOK, ST. M. Eng		

P.4+00

Bidang Pers. - 7.00 m

Elevasi	1.456 0.50	1.484 0.484	1.494 0.494	1.436 0.436	1.886	1.879 0.879	2.456 0.456	2.239 0.239	-0.709	-1.049	-0.807	1.893 0.54	2.952 0.50	1.953 0.30	1.951 0.30	0.891 0.30
Jarak	1.50	1.50	3.46	5.91	2.20	12.85	7.09	7.77	10.70	7.88	5.60					

P.4+00

P.4+23

Bidang Pers. - 7.00 m

Elevasi	1.835 0.688	2.00 0.688	2.30 1.794	1.999		1.870 2.061	2.844 -0.810	-1.044	-1.085	-0.956 2.835	10.70	2.757	4.40	2.770	1.70 2.709 0.315	5.60	0.315 2.745
Jarak	0.30	2.00	0.30	2.30	6.00	8.20	0.30	9.00	9.20	0.30	9.00	10.70	4.40	1.70	0.30	5.60	0.30


P.4+23

P.4+50

Bidang Pers. - 7.00 m

[illegible]

P.4+50

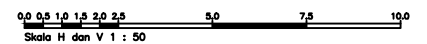

PEMERINTAHAN PROVINSI JAWA TENGAH
DINAS PEKERJAAN UMUM SUMBER DAYA AIR DAN PENATAAN
RUANG PROVINSI JAWA TENGAH
Jl. Madukoro Blok AA-BB TELP.7608201, 7608342, 7608621 FAX. 761334
SEMARANG 50144

(SHOP DRAWING)

POTONGAN MELINTANG PERKUTAN TEBING S.MEDURI
P.4+00 , P.4+23 , P.4+50

Penyedia Jasa	CV. MEGA TIRTA KENCANA
Konsultan Pengawas	CV. JATI UTAMA

Direktur	HANI SUKMA
Team Leader	ANDRI KURNIAWAN, ST., MT.

Diperiksa	Sub koord. Pembangunan dan Rehabilitasi (Selaku PPTK)	NUR HIDAYAT ST M.PSDA
Disetujui	Kabid Sungai Bendungan dan Pantai (Selaku KPA/PPKom)	ANDIS SETIYO SEPTIYANTOK, ST M. Eng

**SEKSI PEMBANGUNAN DAN
REHABILITASI BIDANG SUNGAI
BENDUNGAN DAN PANTAI**

**PEKERJAAN
PERKUATAN TEBING SUNGAI BREMI MEDURI
KAB/KOTA PEKALONGAN**

KABUPATEN : PEKALONGAN

NO. REGISTER	: 5
--------------	-----

NO.JMLH LMBR	: 10
--------------	------

KONTRAK

TANGGAL

NOMOR

					Cv. MELATI TIRTA KENCANA					
					Konsultan Pengawas Cv. JATI UTAMA	Team Leader			ANDRI KURNIAWAN, ST., MT.	
					Diperiksa	Sub koord. Pembangunan dan Rehabilitasi (Selaku PPTK)			NUR HIDAYAT ST M.PSDA	
NO.	TGL.	YANG REVISI	Oleh	Direnc	Diset	Disetujui	Kabid Sungai Bendungan dan Pantai (Selaku KPA/PPKom)		ANDIS SETIYO SEPTYANTOK, ST M. Eng	

P.4+70

Bidang Pers. - 7.00 m

Elevasi		0.986	0.460	0.460	1.038	1.921	2.210	2.680	2.966	1.326							1.842	3.003	0.501	3.003	1.482	1.375							
Jarak		2.00		3.75		5.88	2.50		12.86		-0.815		8.78		-1.157		-0.621		11.48		3.75		6.15		2.00				

P.4+70

P.5+80

Bidang Pers. - 7.00 m

Elevasi		1.746	0.218	0.218	1.733	2.140	2.761	3.148	2.741	2.375								2.538	3.463	0.501	3.463	1.792	1.800					
Jarak		2.00		5.58		5.72	1.59	0.60	12.14		-0.780		6.00		-1.190		-0.801		9.89		3.91		4.94		2.00			


P.5+80

P.6+00

Bidang Pers. - 7.00 m

Elevasi		1.746	0.218	0.218	1.733	2.140	2.126	2.573	2.741	2.375								2.538	3.463	0.501	3.463	1.792	1.800					
Jarak		2.00		5.58		5.72	1.59	0.60	12.14		-0.780		6.00		-1.190		-0.801		9.89		3.91		4.94		2.00			

P.6+00

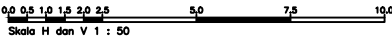

PEMERINTAHAN PROVINSI JAWA TENGAH
DINAS PEKERJAAN UMUM SUMBER DAYA AIR DAN PENATAAN
RUANG PROVINSI JAWA TENGAH
Jl. Madukoro Blok AA-BB Telp.7608201, 7608342, 7608621 FAX. 761334
SEMARANG 50144

(SHOP DRAWING)
POTONGAN MELINTANG PERKUTAN TEBING S.MEDURI
P.4+70 , P.5+80 , P.6+00

Penyedia Jasa CV. MEGA TIRTA KENCANA	Direktur HANI SUKMAR	
Konsultan Pengawas CV. JATI UTAMA	Team Leader ANDRI KURNIAWAN, ST., MT.	
Diperiksa Sub koord. Pembangunan dan Rehabilitasi (Selaku PPTK)	NUR HIDAYAT ST M.PSDA	
Disetujui Kabid Sungai Bendungan dan Pantai (Selaku KPA/PPKom)	ANDIS SETIYO SEPTIYANTOK, ST. M. Eng	

SEKSI PEMBANGUNAN DAN REHABILITASI BIDANG SUNGAI BENDUNGAN DAN PANTAI

PEKERJAAN PERKUATAN TEBING SUNGAI BREMI MEDURI KAB/KOTA PEKALONGAN


KABUPATEN : PEKALONGAN
NO. REGISTER : 6
NO.JMLH LMBR : 10

KONTRAK

TANGGAL 15 MEI 2024	NOMOR 614.1 / 2578
------------------------	-----------------------

P.6+50


Bidang Pers. - 7.00 m

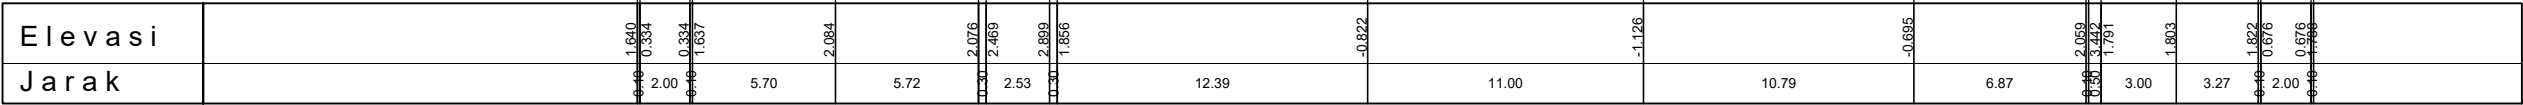


P.6+50

P.7+00


Bidang Pers. - 7.00 m

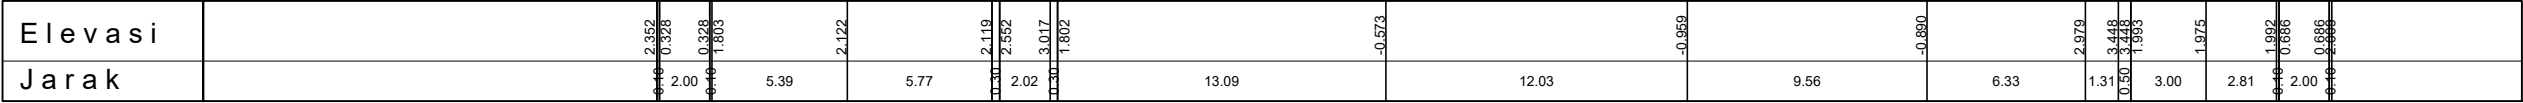


P.7+00

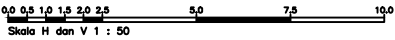


 PEMERINTAHAN PROVINSI JAWA TENGAH DINAS PEKERJAAN UMUM SUMBER DAYA AIR DAN PENATAAN RUANG PROVINSI JAWA TENGAH Jl. Madukoro Blok AA-BB TELP.7608201, 7608342, 7608621 FAX. 761334 SEMARANG 50144 (SHOP DRAWING) POTONGAN MELINTANG PERKUTAN TEBING S.MEDURI P.6+50 , P.7+00 Penyedia Jasa CV. MEGA TIRTA KENCANA Direktur HANI SUKMAR Konsultan Pengawas CV. JATI UTAMA Team Leader ANDRI KURNIAWAN, ST., MT. Diperiksa Sub koord. Pembangunan dan Rehabilitasi (Selaku PPTK) NUR HIDAYAT ST M.PSDA Disetujui Kabid Sungai Bendungan dan Pantai (Selaku KPA/PPKom) ANDIS SETIYO SEPTIYANTOK, ST. M. Eng						SEKSI PEMBANGUNAN DAN REHABILITASI BIDANG SUNGAI BENDUNGAN DAN PANTAI	
						PEKERJAAN PERKUATAN TEBING SUNGAI BREMI MEDURI KAB/KOTA PEKALONGAN	
						KABUPATEN : PEKALONGAN	
						NO. REGISTER : 7	
NO.JMLH LMBR : 10							
KONTRAK							
TANGGAL 15 MEI 2024	NOMOR 614.1 / 2578						

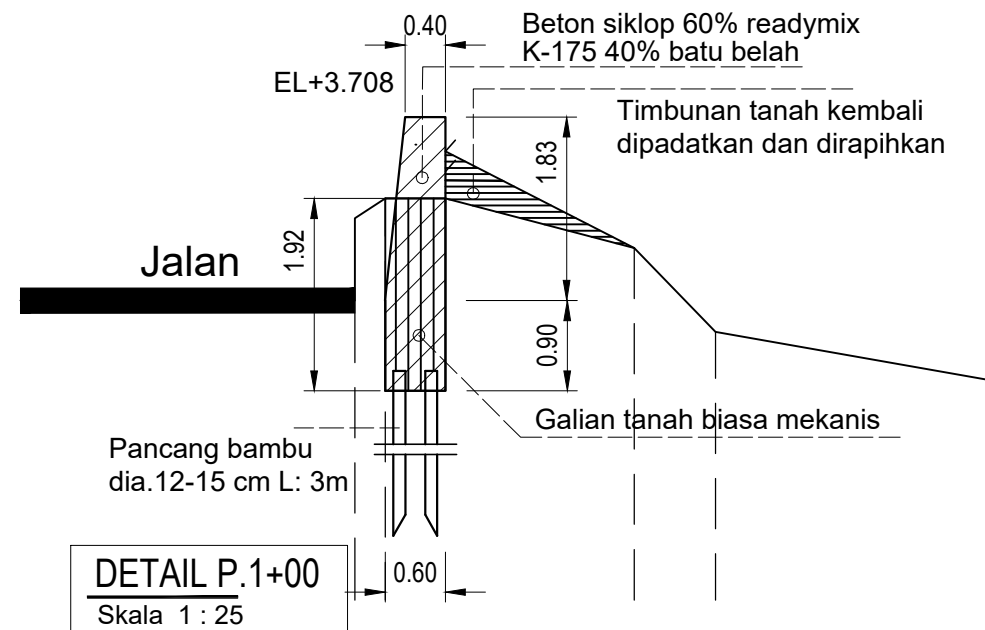


Kiri Sungai

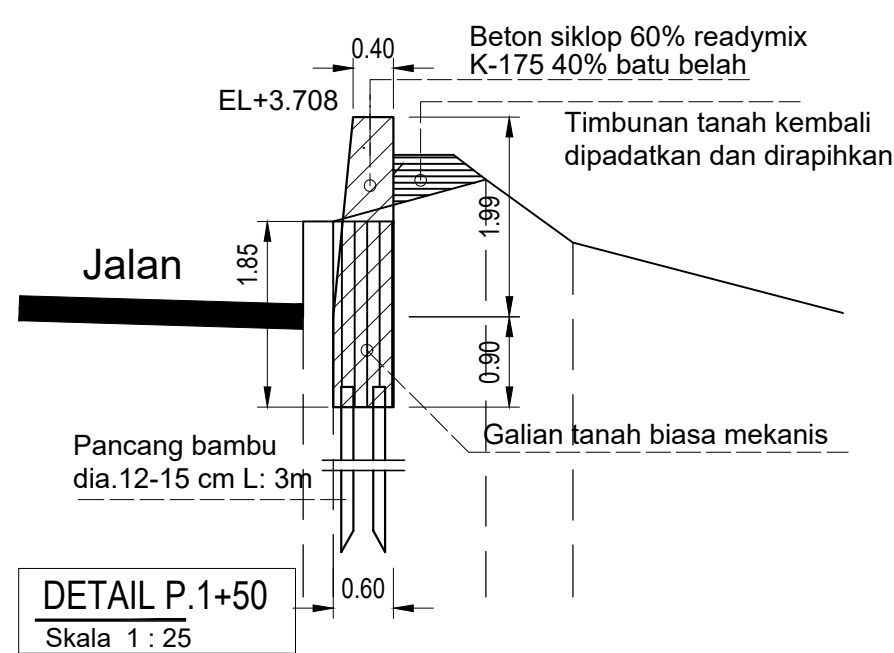


Kiri Sungai

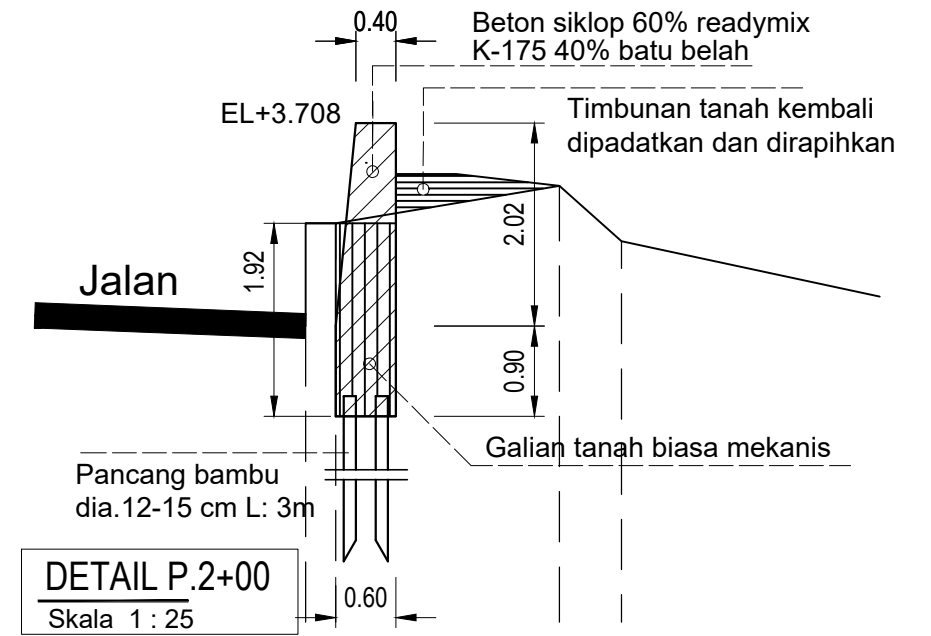


Kiri Sungai

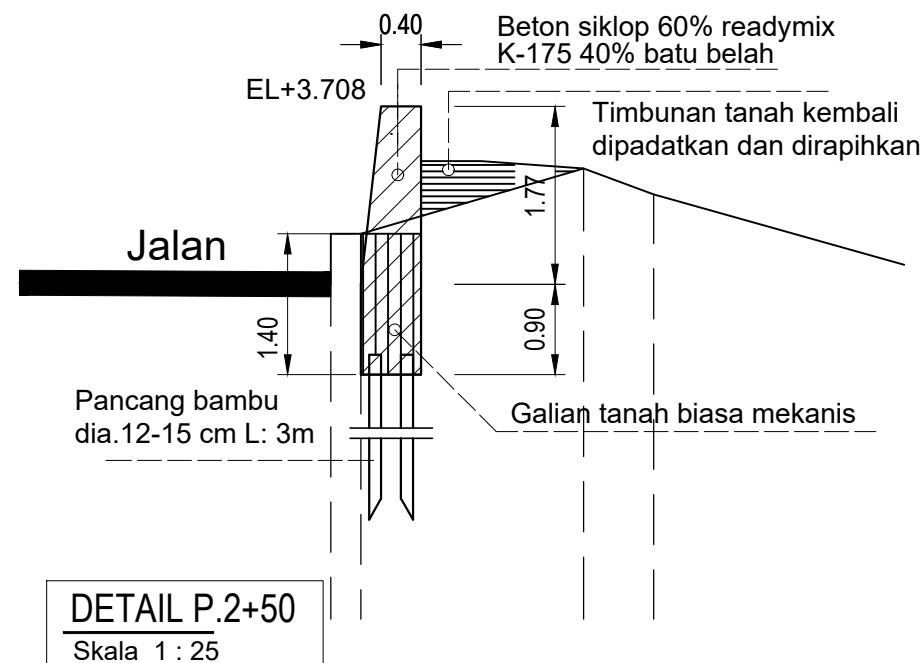


Kiri Sungai

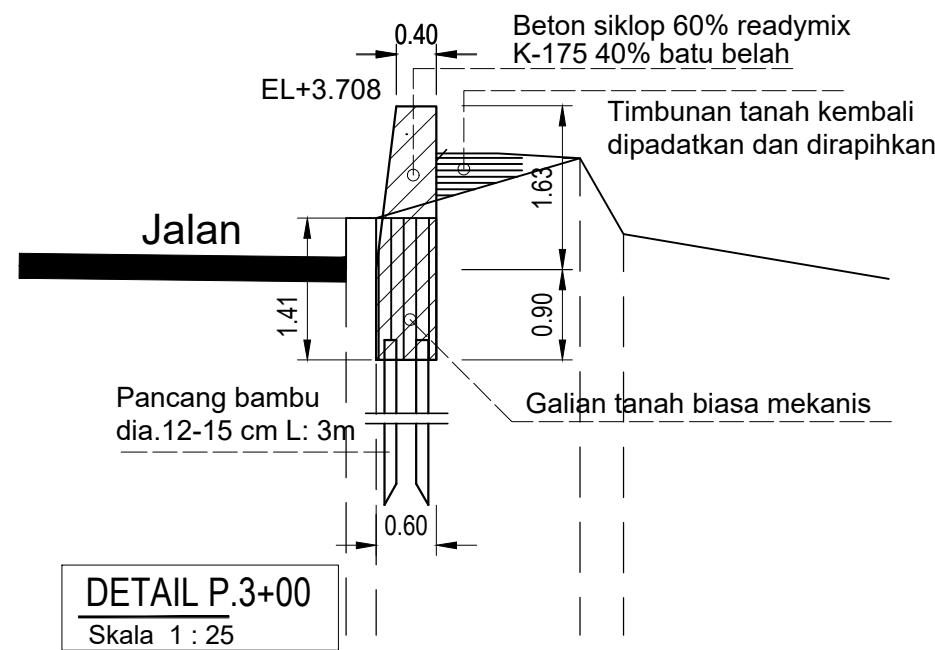

Kiri Sungai

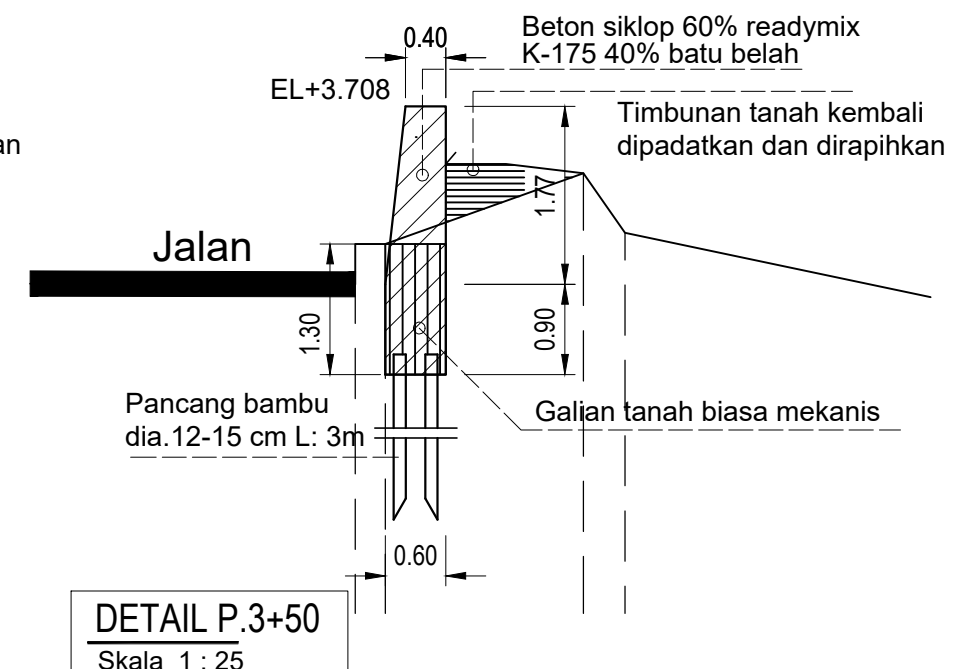


Kiri Sungai

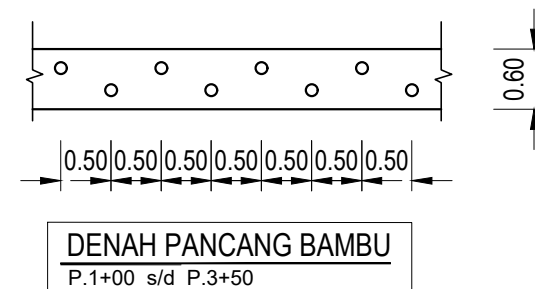


0.0 0.5 1.0 1.5 2.0 2.5 3.0 3.5 4.0 4.5 5.0 5.5 6.0 6.5 7.0 7.5 8.0 8.5 9.0 9.5 10.0
Skala H dan V 1 : 50


 PEMERINTAHAN PROVINSI JAWA TENGAH DINAS PEKERJAAN UMUM SUMBER DAYA AIR DAN PENATAAN RUANG PROVINSI JAWA TENGAH Jl. Madukoro Blok AA-BB TELP.7608201, 7608342, 7608621 FAX. 761334 SEMARANG 50144										SEKSI PEMBANGUNAN DAN REHABILITASI BIDANG SUNGAI BENDUNGAN DAN PANTAI			
(SHOP DRAWING)										PEKERJAAN PERKUATAN TEBING SUNGAI BREMI MEDURI KAB/KOTA PEKALONGAN			
DETAIL POTONGAN MELINTANG PERKUTAN TEBING S.MEDURI P.0+00 - P.2+50										KABUPATEN : PEKALONGAN			
Penyedia Jasa CV. MEGA TIRTA KENCANA						Direktur		HANI SUKMAR		NO. REGISTER : 8			
Konsultan Pengawas CV. JATI UTAMA						Team Leader		ANDRI KURNIAWAN, ST., MT.		NO.JMLH LMBR : 10			
Diperiksa Sub koord. Pembangunan dan Rehabilitasi (Selaku PPTK)										KONTRAK			
Disetujui Kabid Sungai Bendungan dan Pantai (Selaku KPA/PPKorn)										TANGGAL 15 MEI 2024		NOMOR 614.1 / 2578	
ANDIS SETIYO SEPTIYANTOK, ST. M. Eng													
NO. TGL. YANG REVISI Oleh Direnc Diset Disetujui													

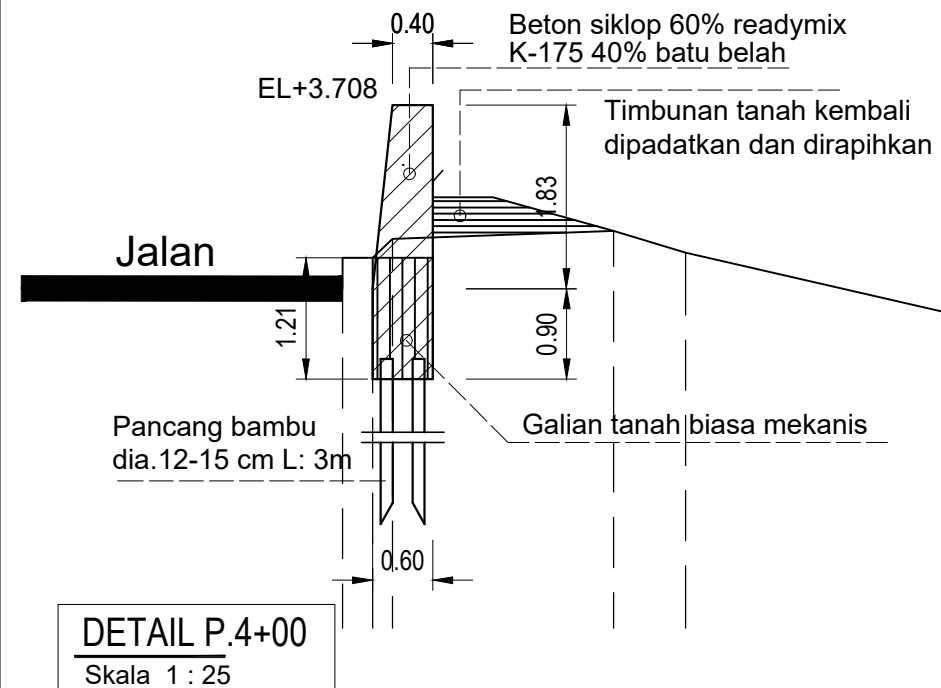


Kiri Sungai

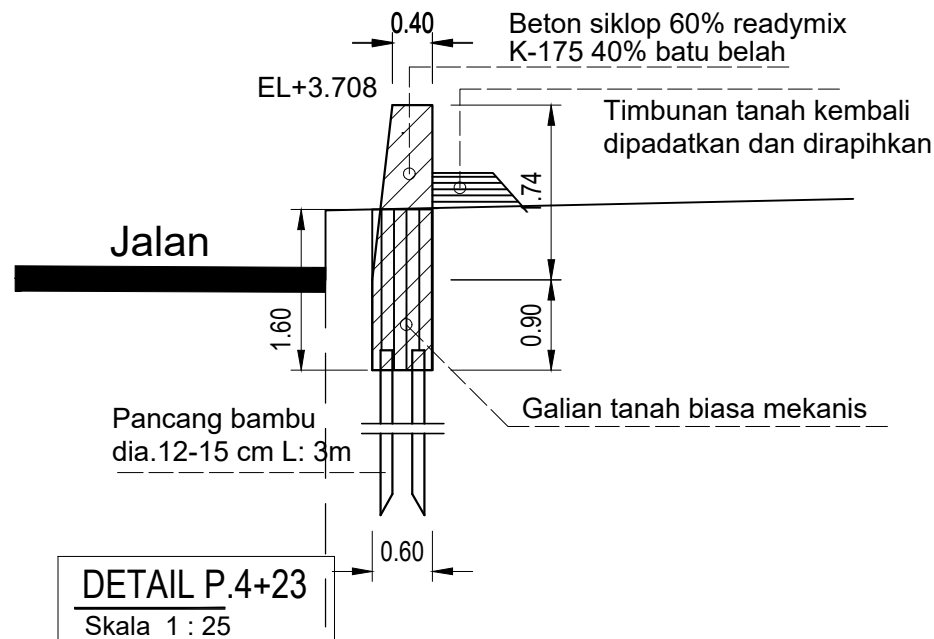


Kiri Sungai

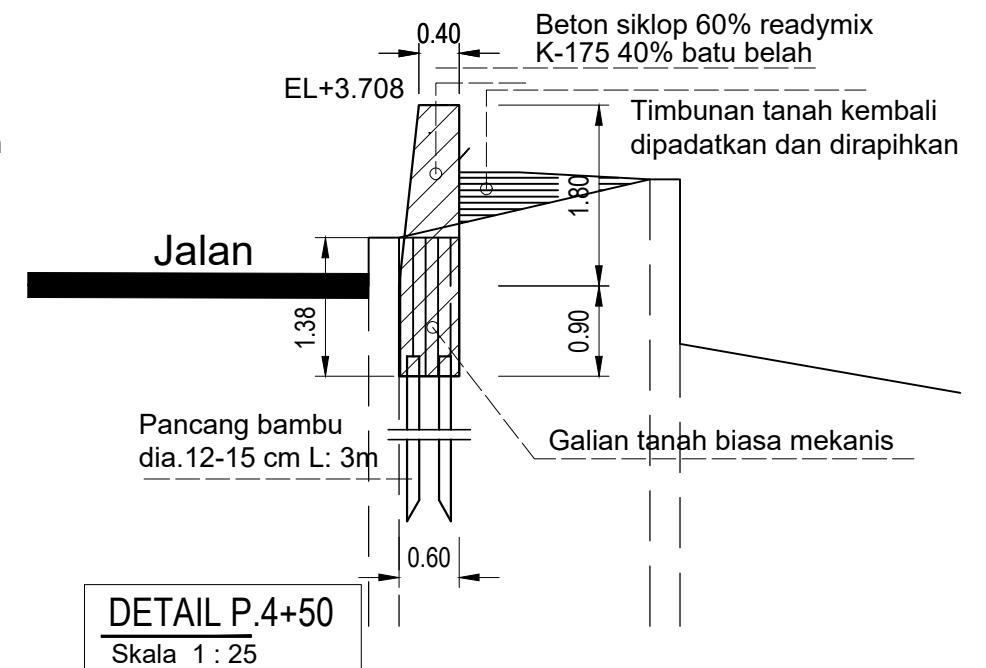


Kiri Sungai

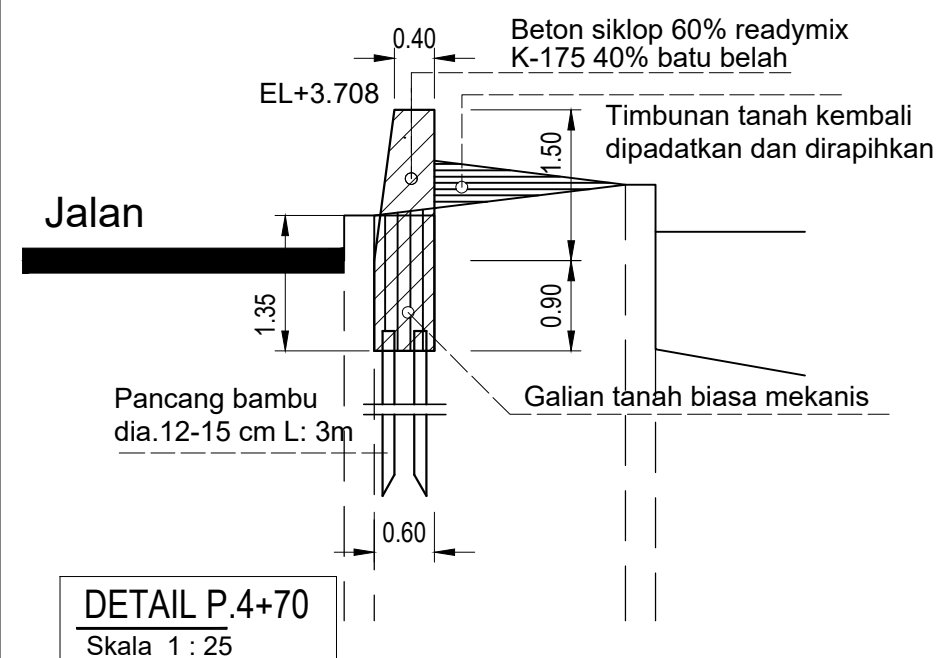


Kiri Sungai

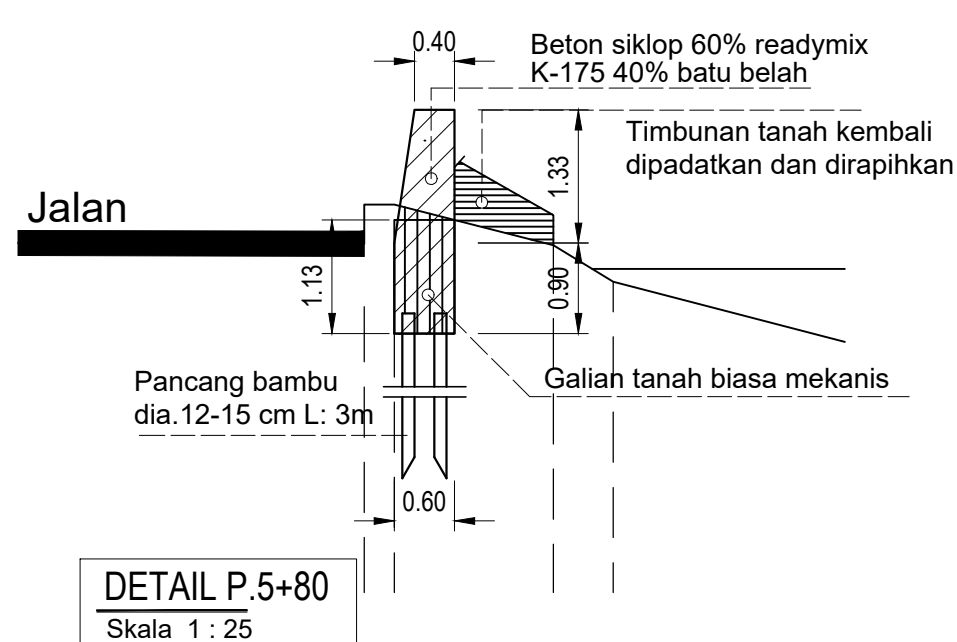

Kiri Sungai

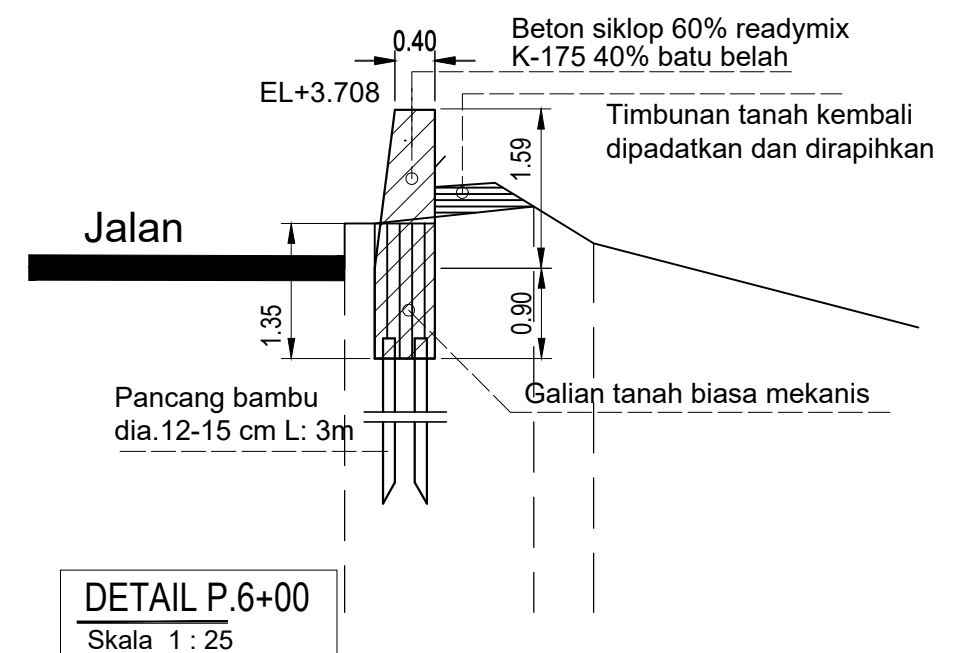


Kiri Sungai

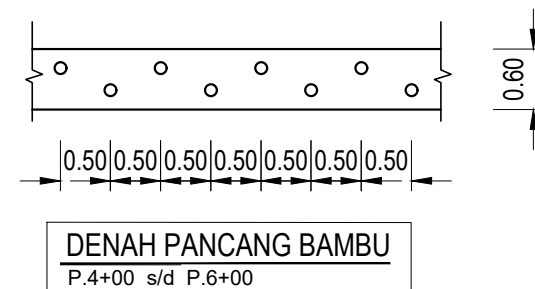


0 0.5 1.0 1.5 2.0 2.5 3.0 3.5 4.0 4.5 5.0 5.5 6.0 6.5 7.0 7.5 8.0 8.5 9.0 9.5 10.0
Skala H dan V 1 : 50



PEMERINTAHAN PROVINSI JAWA TENGAH DINAS PEKERJAAN UMUM SUMBER DAYA AIR DAN PENATAAN RUANG PROVINSI JAWA TENGAH Jl. Madukoro Blok AA-BB Telp. 7608201, 7608342, 7608621 Fax. 761334 SEMARANG 50144				SEKSI PEMBANGUNAN DAN REHABILITASI BIDANG SUNGAI BENDUNGAN DAN PANTAI	
(SHOP DRAWING) DETAIL POTONGAN MELINTANG PERKUTAN TEBING S.MEDURI P.0+00 - P.2+50				PEKERJAAN PERKUATAN TEBING SUNGAI BREMI MEDURI KAB/KOTA PEKALONGAN	
Penyedia Jasa CV. MEGA TIRTA KENCANA		Direktur HANI SUKMAHA		KABUPATEN : PEKALONGAN	
Konsultan Pengawas CV. JATI UTAMA		Team Leader ANDRI KURNIAWAN, ST., MT.		NO. REGISTER : 9	
Diperiksa Sub koord. Pembangunan dan Rehabilitasi (Selaku PPTK)		NUR HIDAYAT ST M.PSDA		NO.JMLH LMBR : 10	
Disetujui Kabid Sungai Bendungan dan Pantai (Selaku KPA/PPKorn)		ANDIS SETIYO SEPTIYANTOK, ST. M. Eng		KONTRAK	
NO.		TGL.		TANGGAL 15 MEI 2024	
YANG REVISI		Oleh		NOMOR 614.1 / 2578	

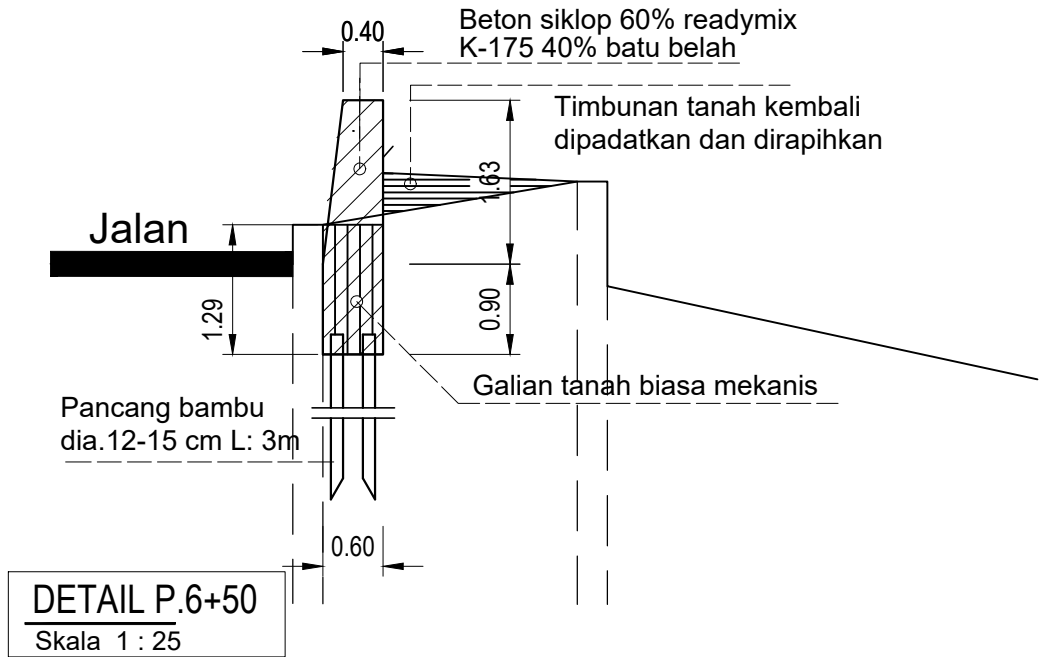

Kiri Sungai

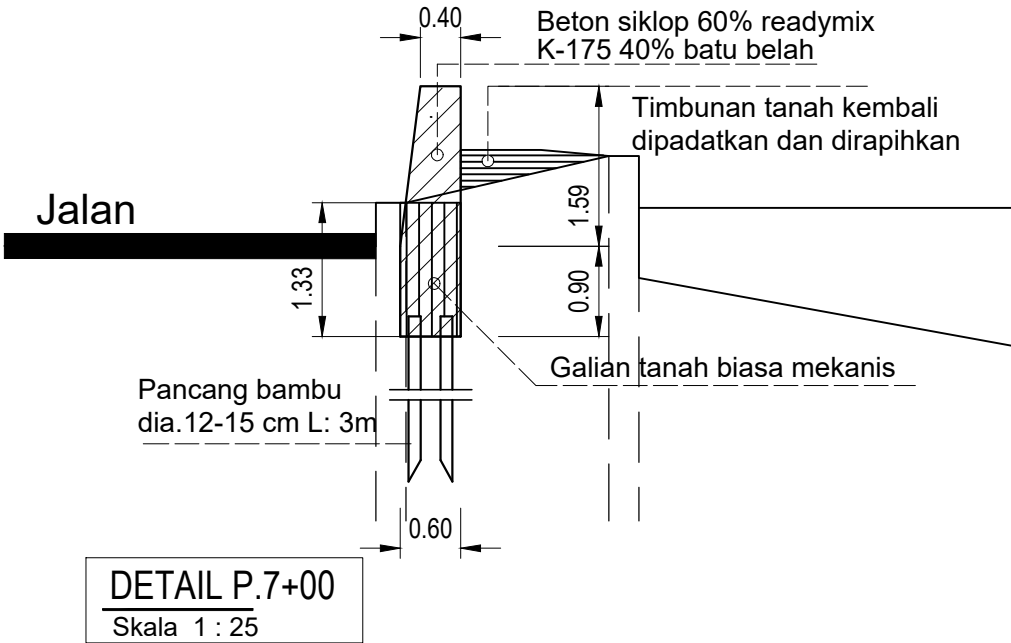

Kiri Sungai

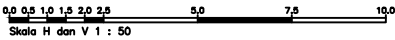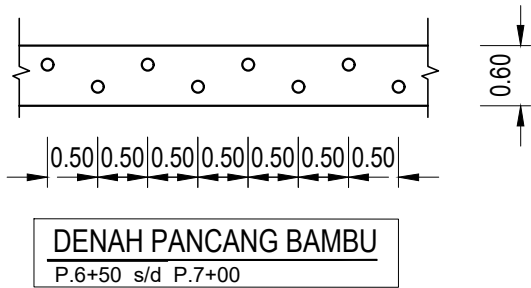

 PEMERINTAHAN PROVINSI JAWA TENGAH DINAS PEKERJAAN UMUM SUMBER DAYA AIR DAN PENATAAN RUANG PROVINSI JAWA TENGAH Jl. Madukoro Blok AA-BB Telp.7608201, 7608342, 7608621 Fax. 761334 SEMARANG 50144						SEKSI PEMBANGUNAN DAN REHABILITASI BIDANG SUNGAI BENDUNGAN DAN PANTAI			
						PEKERJAAN PERKUATAN TEBING SUNGAI BREMI MEDURI KAB/KOTA PEKALONGAN			
						KABUPATEN : PEKALONGAN			
						NO. REGISTER : 10			
DETAIL POTONGAN MELINTANG PERKUTAN TEBING S.MEDURI P.0+00 - P.2+50						NO.JMLH LMBR : 10			
						KONTRAK			
Penyedia Jasa CV. MEGA TIRTA KENCANA			Direktur	HANI SUKMAR		TANGGAL 15 MEI 2024			
Konsultan Pengawas CV. JATI UTAMA			Team Leader	ANDRI KURNIAWAN, ST., MT.		NOMOR 614.1 / 2578			
Diperiksa Sub koord. Pembangunan dan Rehabilitasi (Selaku PPTK)						NUR HIDAYAT ST M.PSDA			
Disetujui Kabid Sungai Bendungan dan Pantai (Selaku KPA/PPKom)						ANDIS SETIYO SEPTYANTOK, ST M. Eng			

NO.	TGL.	YANG REVISI	Oleh	Direnc	Diset	