


SKEMA BANGUNAN DI. KRENCENG BARU

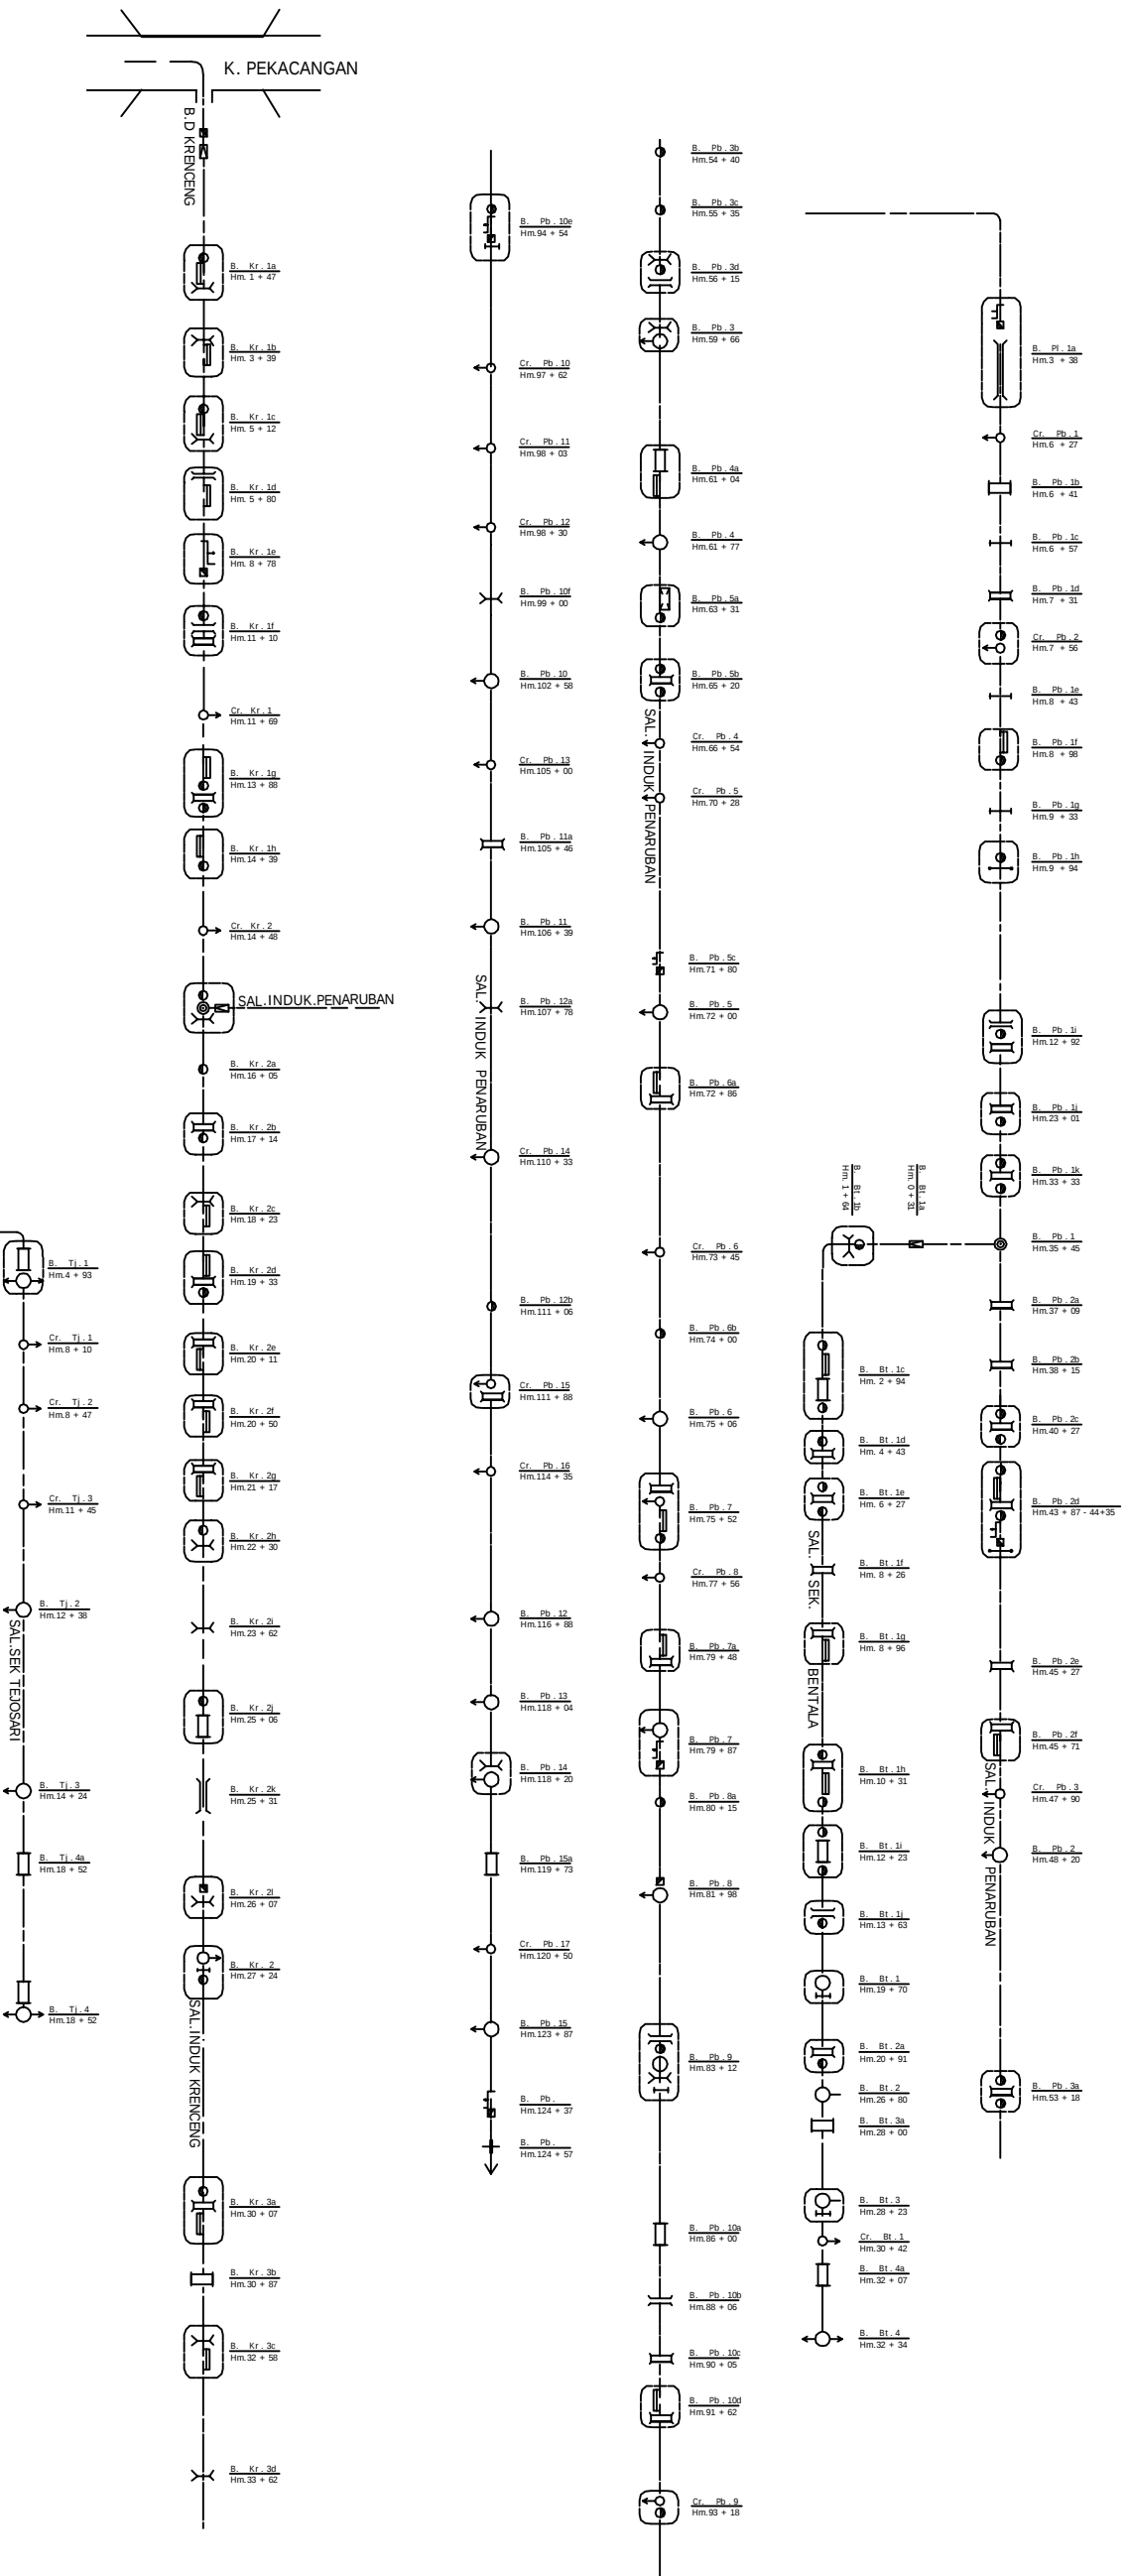

		PEMERINTAH PROVINSI JAWA TENGAH	
BALAI PSDA SERAYU CITRANUY		KABUPATEN BANJARANG	
SKEMA BANGUNAN DI. KRENCENG		No. Register : Banjarang	
BALAI PSDA SERAYU CITRANUY		No. Lember :	
Kepala Balai PSDA Serayu Citranuy		Tanggel	
Disetujui		No. Kontrak	