


1


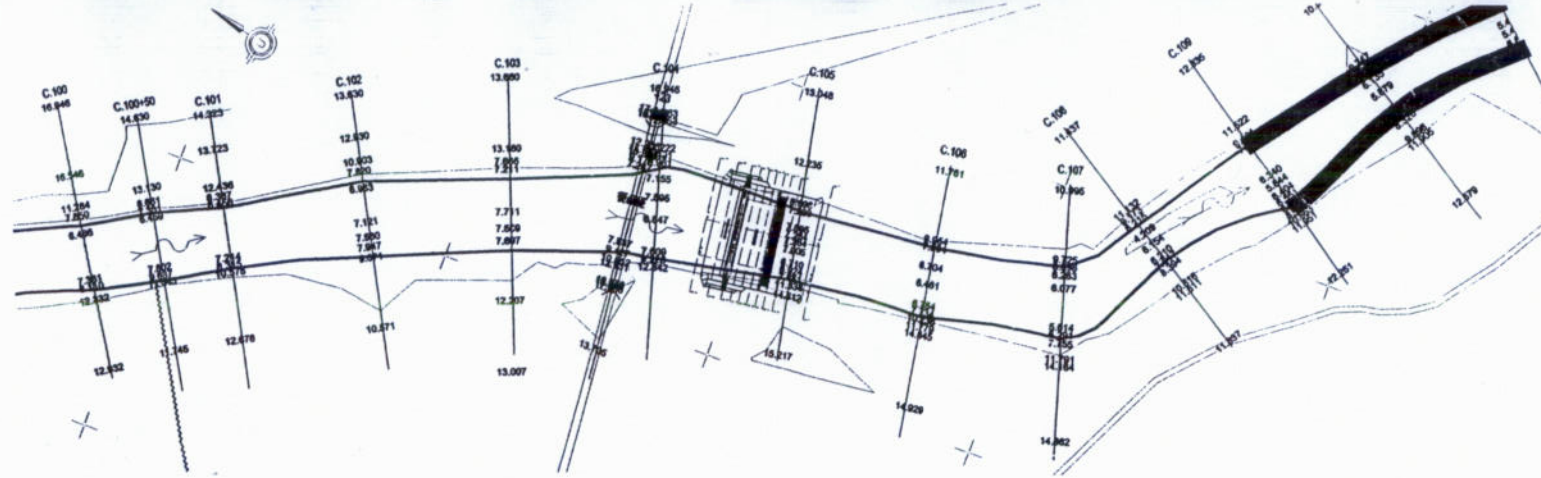


- 1

1



- LEGENDA**
- BUNGA BELUKER
 - B. BARI
 - B. BAP
 - CORONGAN
 - GORONG GORONG
 - GORONG GORONG SIANG
 - JEMBATAN
 - JEMBATAN ORANG
 - TALANG
 - TERLUKAI
 - B. PELUMPAH SAMPIR
 - B. PEMBUANG
 - JALAN
 - KONTUR
 - DESA
 - MAKAM
 - SAWAH
 - TEGALAN
 - KEBUN

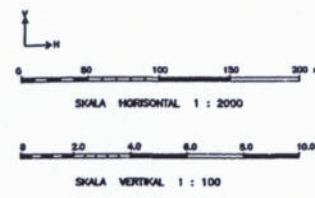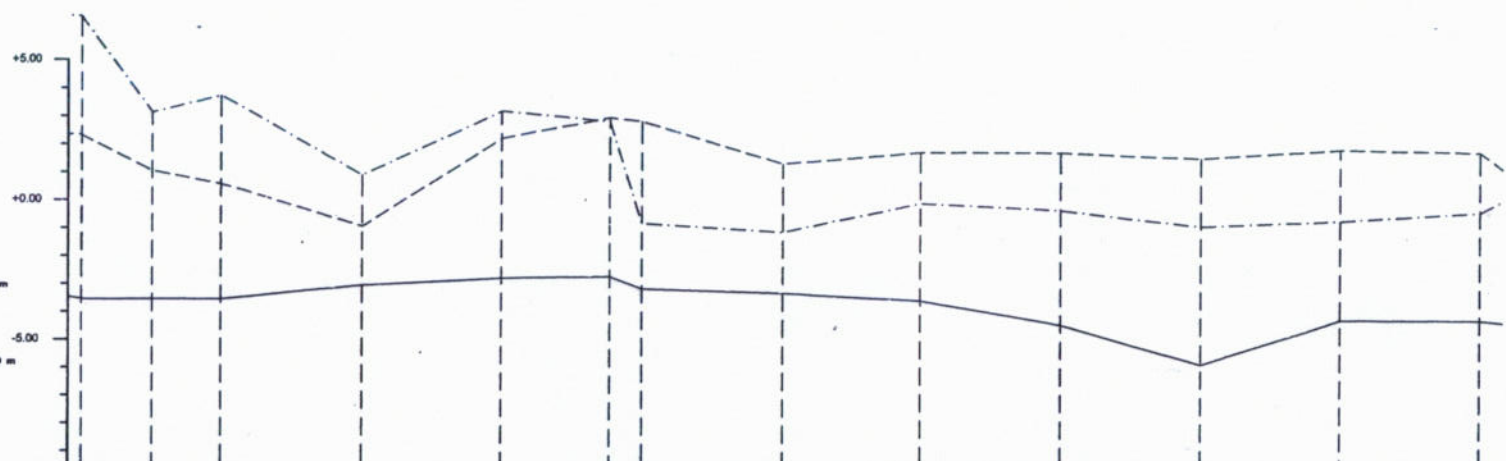

BIDANG PERS - 10.00 m													
PATOK HEKTOMETER													
NOMOR PROFIL		C.100	C.100+50	C.101	C.102	C.103	+23 C.104	C.105	C.106	C.107	C.108	C.109	C.110
JARAK PROFIL		50.00	50.00	100.00	100.00	77.00	23	100.00	100.00	100.00	100.00	100.00	100.00
JARAK LANGSUNG													
TAMBAHAN	ELEVASI TANGGUL KIRI												
	ELEVASI TANGGUL KANAN												
	ELEVASI DASAR SUNGAI PADA AS												
	ELEVASI TANAH ASLI PADA AS SUNGAI												
RENCANA	ELEVASI TANGGUL												
	ELEVASI MUKA AIR RENCANA												
	ELEVASI DASAR SUNGAI												
	TRACE SUNGAI / ALIGNMENT												
	SENDERAN KIRI												
	SENDERAN KANAN												
DIMENSI SUNGAI DAN DATA TAMBAHAN		Q5 = 1663,10 m³/s h = 9,37 m v = 1,98 m/s Q5 = 1663,10 m³/s h = 9,37 m v = 1,98 m/s											



Pemerintah Provinsi Jawa Tengah
DINAS PENGELOLAAN SUMBER DAYA AIR
 (KORUS FOR. 2014)

GAMBAR : POTONGAN MELINTANG KALAH COMAL C.100 - C.110

NO. SURVEY, SPESIFIKASI DAN DESAIN
 BIDANG PERENCANAAN DAN DESAIN


PERENCANAAN
 STUDI DAN DO PERENCANAAN BAWAH
 & PERENCANAAN INFRASTRUKTUR
 & KONTROL PASANG - 20

RABUPATON
 PERALAM & PERALAM


NO. REGISTER
 NO. / JML. GAMBAR

TANGGAL
 04 JUNI 2015

NO. KONTROL
 602.1/1223/2015

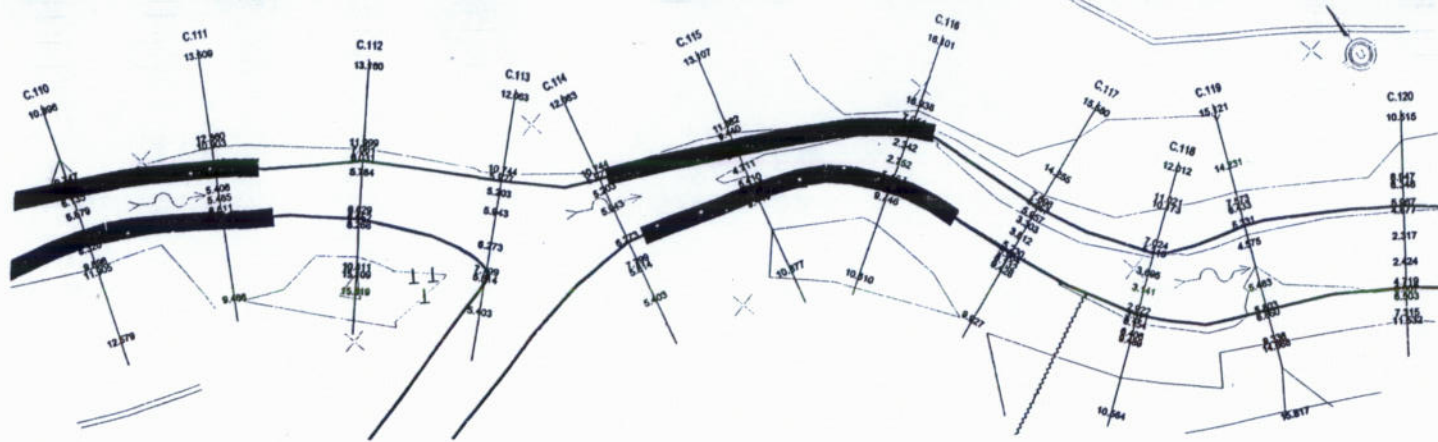

- LEGENDA**
- SUNGAI SEKUNDER
 - B. BAGI
 - B. SADAP
 - CORONGAN
 - GORONG GORONG
 - GORONG GORONG BLANG
 - JEMBATAN
 - JEMBATAN ORANG
 - TALANG
 - TERAKAH
 - B. PELIMPAN SAMPIG
 - B. PEMBUANG
 - JALAN
 - KONTUR
 - DESA
 - MAKAM
 - SAWAH
 - TEGALAH
 - KEBUN

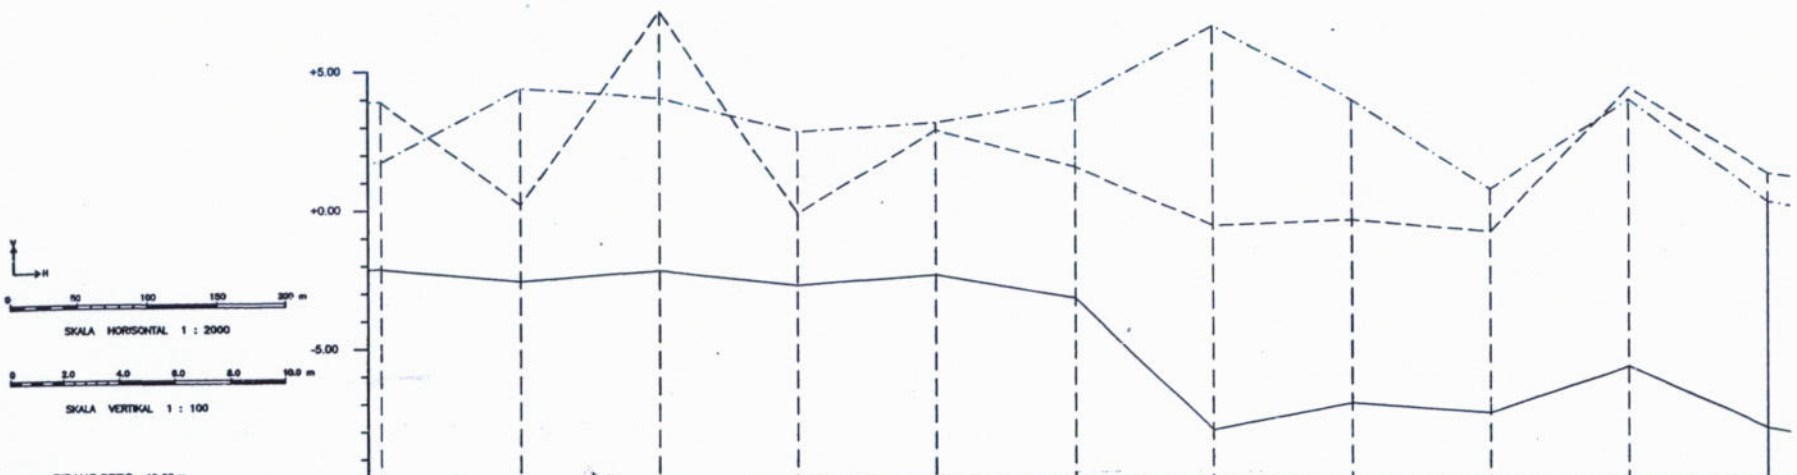

BIDANG PERS - 10.00 m

PATOK HEKTOMETER											
NOMOR PROFIL	C.110	C.111	C.112	C.113	C.114	C.115	C.116	C.117	C.118	C.119	C.120
JARAK PROFIL	100.00	100.00	100.00	100.00	100.00	100.00	100.00	100.00	100.00	100.00	100.00
ELEVASI TANAH ASLI PADA AS SUNGAI											
ELEVASI TANGGUL											
ELEVASI MUKA AIR RENCANA											
ELEVASI DASAR SUNGAI											
TRACE SUNGAI / ALIGNMENT											
SENDERAN KIRI											
SENDERAN KANAN											
DIMENSI SUNGAI DAN DATA TAMBAHAN	$Q_5 = 1063,10 \text{ m}^3/\text{s}$ $h = 9,37 \text{ m}$ $v = 1,98 \text{ m/s}$										



SKALA 1 : 100

NO	TGL	YANG DIBUAT	OLAH	DIREKSI	DIKOR
1					
2					
3					
4					
5					
6					
7					
8					
9					
10					

PEMERINTAH PROVINSI JAWA TENGAH
DINAS PENGELOLAAN SUMBER DAYA AIR

GAMBAR : POTONGAN MELINTANG KALI COMAL C.110 - C.120




KABUPATEN : PEMALANG &
 PEMALANG


NO. REGISTRASI :

NO. JAB. GABUNG :


TANGGAL : 04 JUNI 2015
NO. KONTROL : 602.1/1223/2015

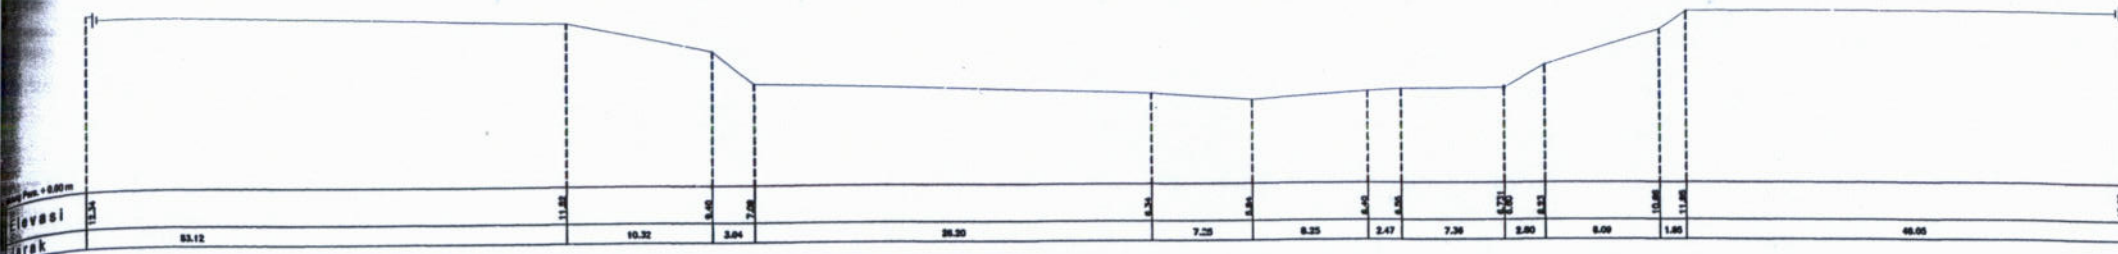

C.109

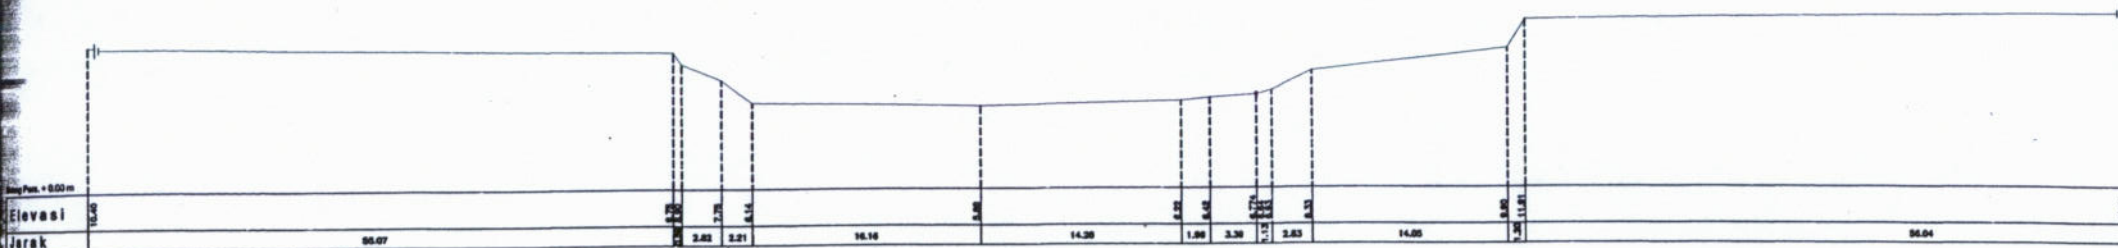

C.110

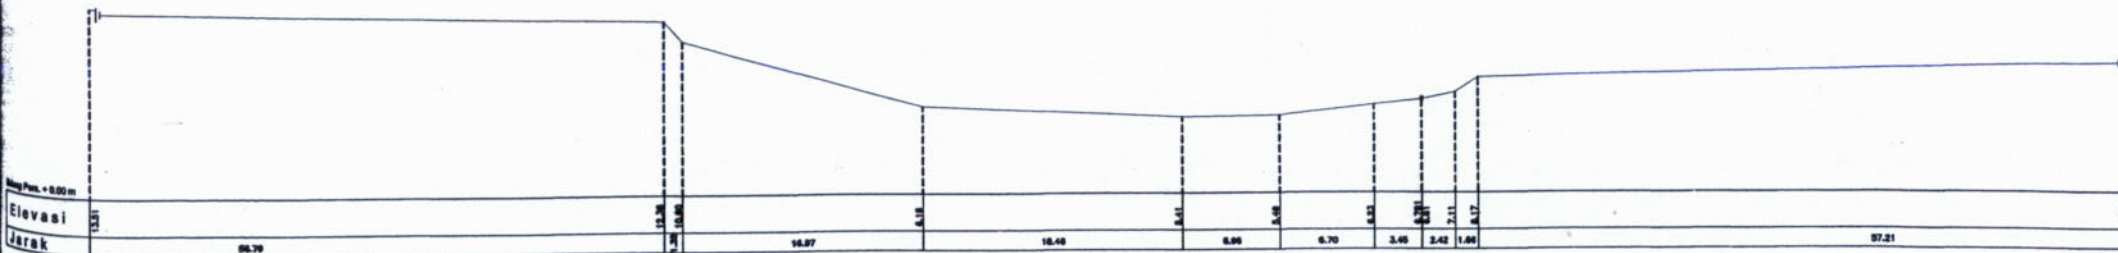

C.111



SKALA 1 : 200

NO	TOL	YANG DIBAYAR	DAFTAR	DAFTAR	DAFTAR
1					
2					
3					
4					
5					
6					
7					
8					
9					
10					

PEMERINTAH PROVINSI JAWA TENGAH DINAS PENGELOLAAN SUMBER DAYA AIR R. HANIKUNO RAKA AL-ROBBILLOH TELUKAN, PAK. GUNUNG (KORPORASI 2004)		NO. SURVEI, DESKRIPTOR DAN DESKRIPTOR PENGELOLAAN SUMBER DAYA AIR	
GAMBAR : CROSS COMAL C.109 - C.111		NO. SURVEI : NO. DESKRIPTOR : NO. GAMBAR :	



0 5 10 15 20
SKALA HORIZONTALA & VERTIKAL 1 : 200

[illegible]

[illegible]