

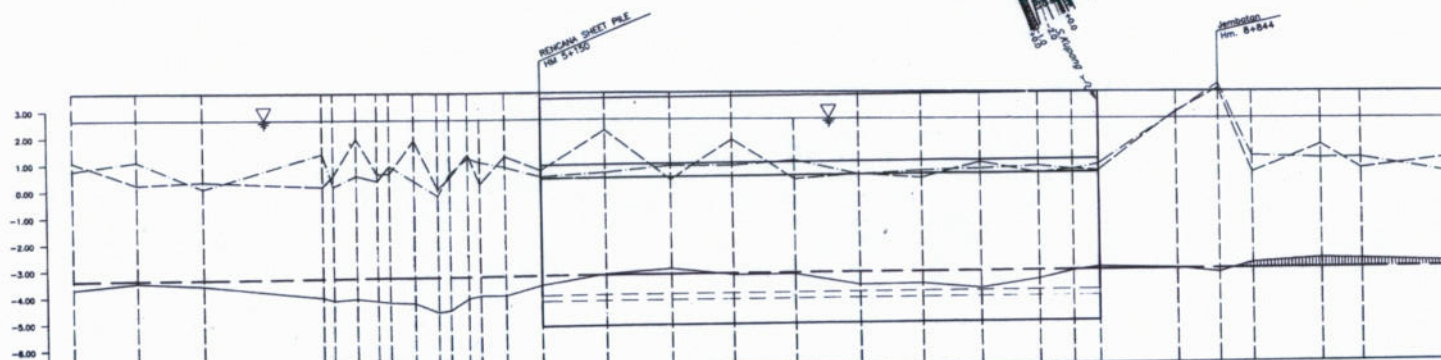


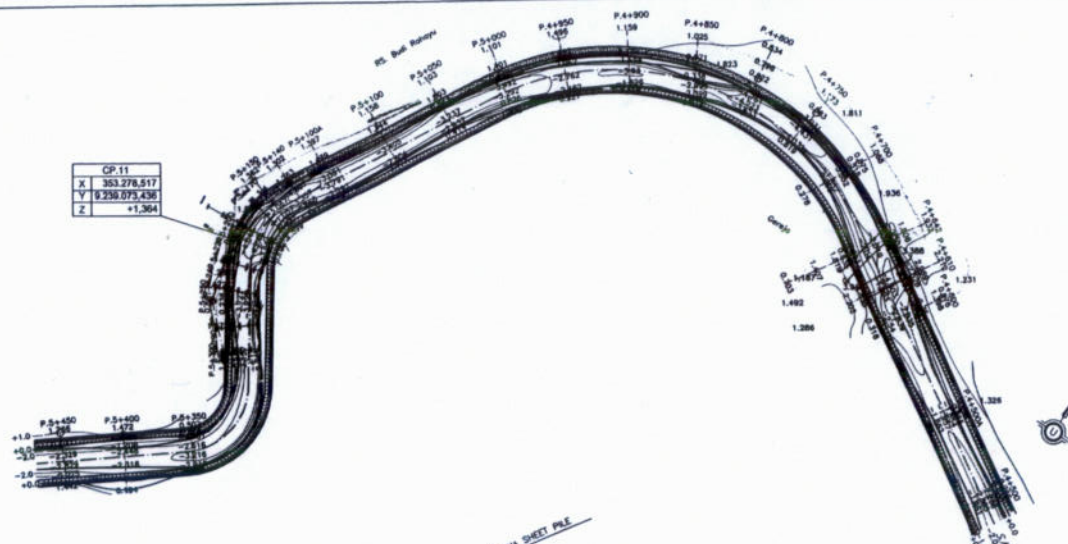

BID. PERSAMAAN -7.00		P.5+450	P.5+400	P.5+350	P.5+300	P.5+250	P.5+200	P.5+150	P.5+100	P.5+050	P.5+000	P.4+950	P.4+900	P.4+850	P.4+800	P.4+750	P.4+700	P.4+642	P.4+618.4+600	P.4+550P.4+500A	P.4+500
NO. PATOK		76	47	30	20	10	10	17	14	9	10	46	46	43	44	32	25	35	30	31	28
JARAK PROFIL																					
JARAK LANGSUNG																					
SENDERAN KIRI																					
SENDERAN KANAN																					
DIMENSI SUNGAI DAN DATA TAMBAHAN																					

- LEGENDA**
- Benah Mark
 - Control Point
 - Patok
 - Adan
 - Jalan Tanah
 - Sungai
 - Kontrol Interval 1M
 - Elevasi
 - Kampung
 - Gorong-gorong
 - Jembatan
 - Sawah
 - Tagihan
 - Tambak
 - Bronjong

Keterangan :
 - Ikatan Koordinat dan Elevasi (X,Y,Z) diambil dari BM.PASUT
 (BM.PASUT X = +355.509,270 Y = +9.241.690,980 Z = +0,936)

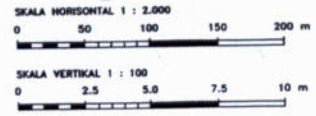









PEMERINTAH PROVINSI JAWA TENGAH

DAMBAK :
PETA SITUASI DAN POTONGAN MEMANJANG
SUNGAI KUPANG
P.5+450 - P.4+500

NO. LEMBAR : 14 / 35
TANGGAL : 01-05-2016
SKALA : 1:2000

PEKERJA :
 DESAIN : R. BUDI SANTOSA, MT







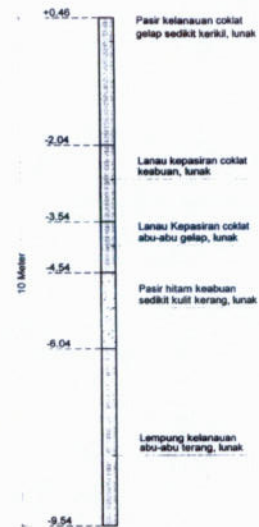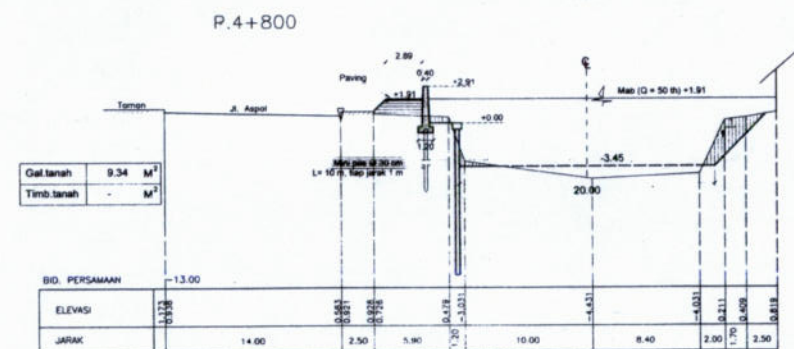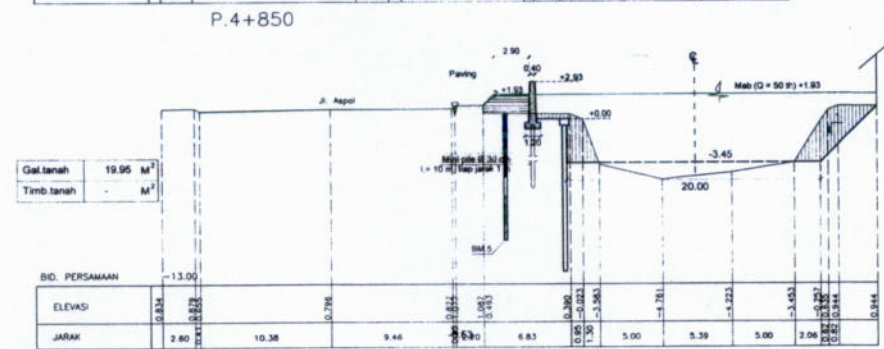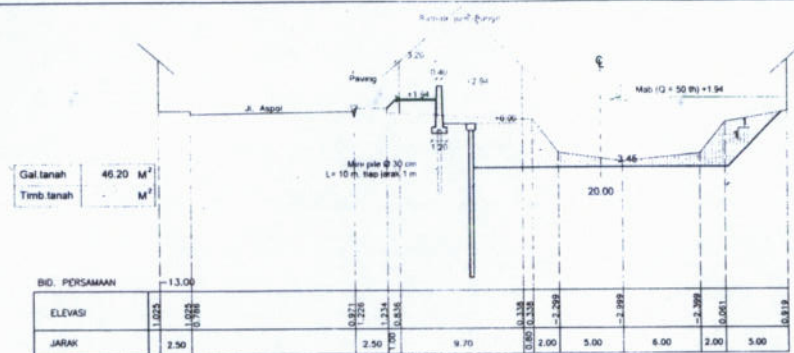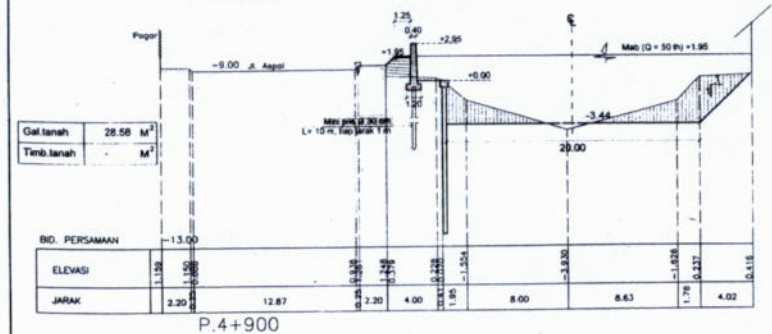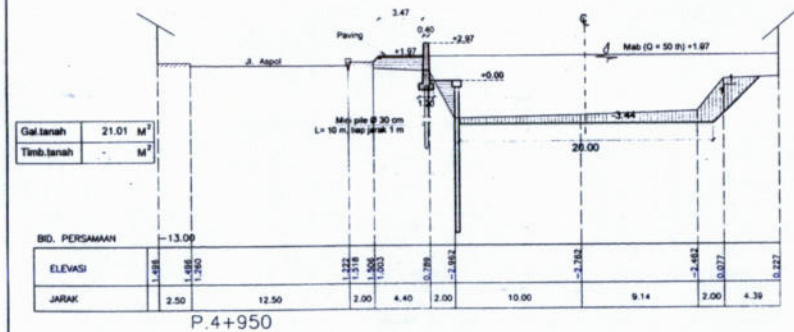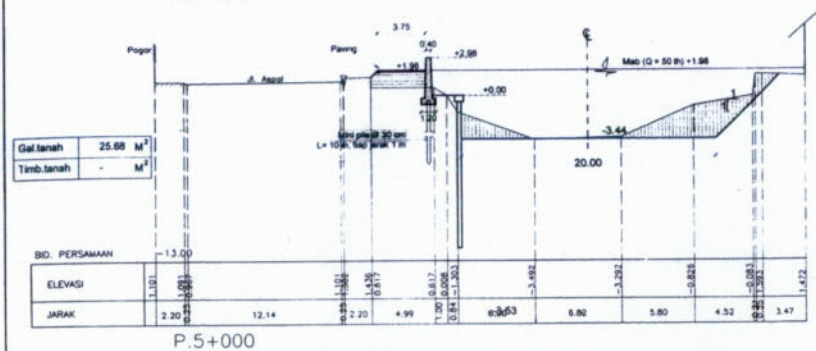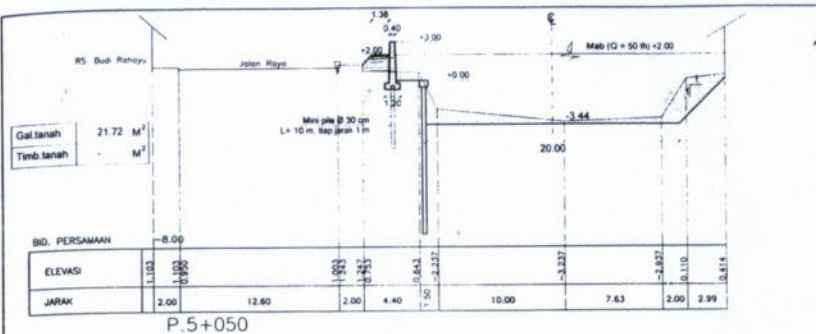


DETAIL BM.5
P.4+800



PEMERINTAH PROVINSI JAWA TENGAH DINAS PEKERJAAN UMUM SUMBER DAYA AIR DAN PENATAAN RUANG J. KHUSNUR BUDI ALAM TULU, GOR. TIRIS, KARANG, KARANG, KARANG (KORPORASI KODE POS 50141)		SEKSI SURVEI, INVESTIGASI DAN DESAIN BERANGKUTAN DAN BENTUK
GAMBAR : POTONGAN MELINTANG SUNGAI KUPANG P.5+050 - P.4+750		PEKERJAAN : 00 SUNGAI KUPANG, SUNGAI BANGKOR CIB KABUPATEN PEKALONGAN (PAREKET P. 22) KAWILAHIRAN : PEKALONGAN NO. REGISTRASI : 01-00-01-00
DIREKTUR : DR. H. BUDI SANTOSA, MT DIREKTUR : DR. H. BUDI SANTOSA, MT KADEK : PPT		NO. JLM. LEMBAR : 00 / 204 TANGGAL : 08 MEI 2018 NOMOR KONTROL : 014 / 2018

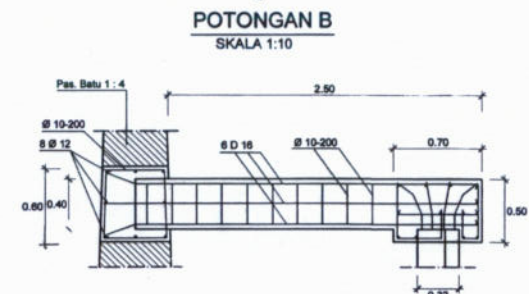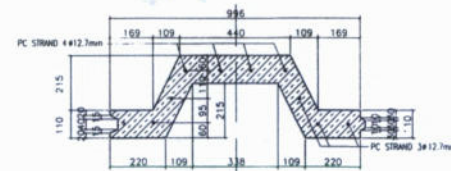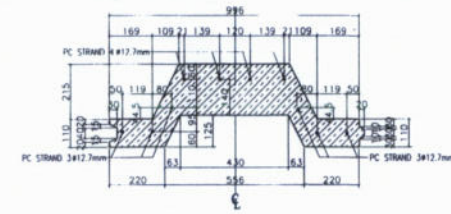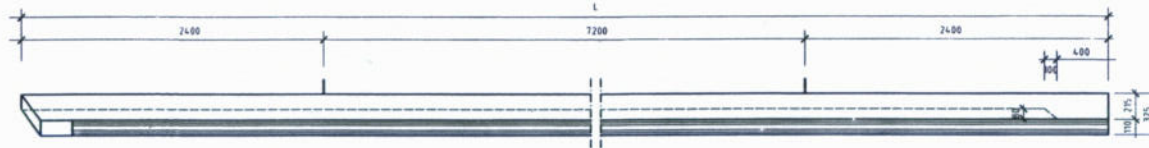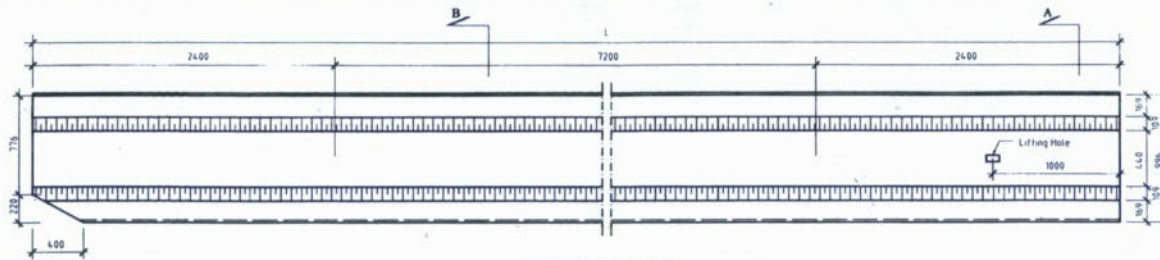


DETAIL PENULANGAN ANGKUR
SKALA 1:20

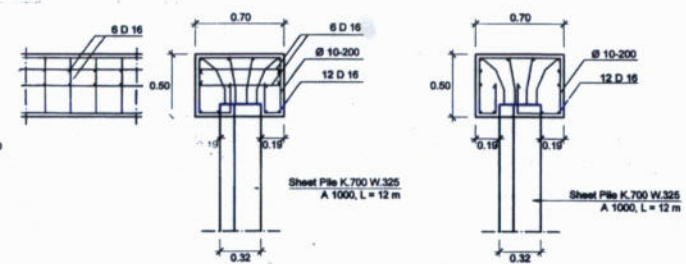


POT. B-B
SKALA 1:20

POT. C-C
SKALA 1:20

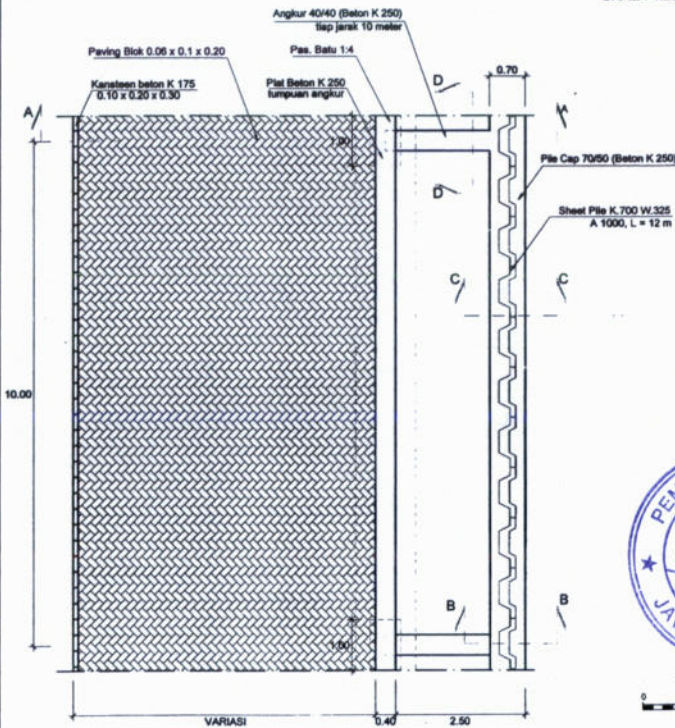

DENAH PASANGAN SHEET PILE
SKALA 1:50

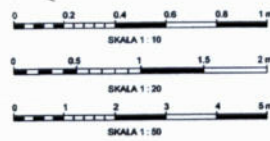

POT. A-A
SKALA 1:50

NO.		TOL.	YANG DIREVISI	OLSH	DIREKSI	DISK. TULSA	KABO PPT	J. LUKITO, S. I.	
-----	--	------	---------------	------	---------	-------------	----------	------------------	--

