
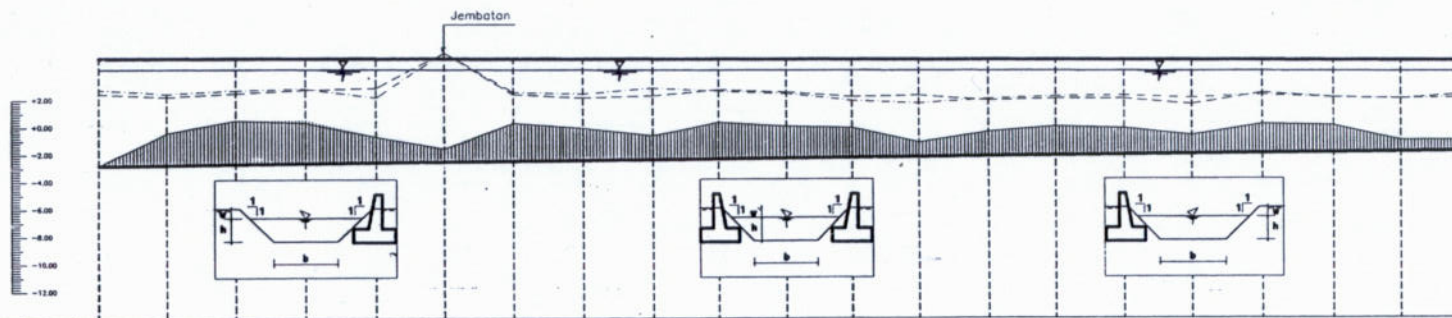


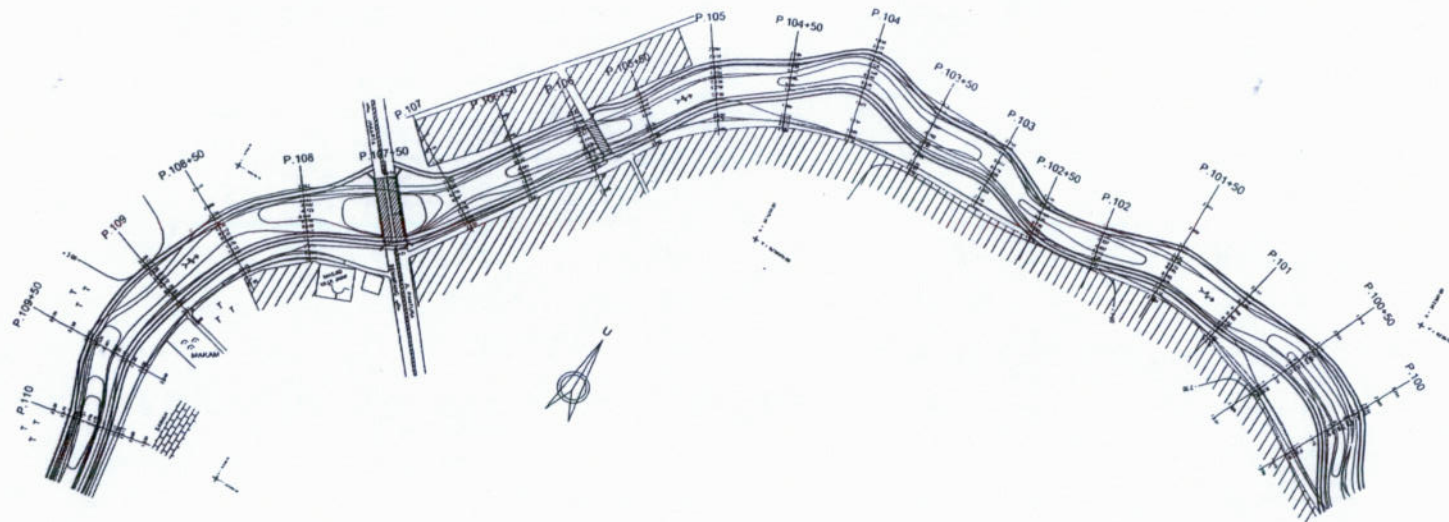


Bidang Persamaan - 14.00

PATOK HEKTOMETER																			
	TYPE BANGUNAN DIMENSI SUNGAI DAN DATA TAMBAHAN																		
LENGING KIRI																			
LENGING KANAN																			

KETERANGAN :

- Pasangan Lama
- Pasangan Baru
- Normalisasi Saluran

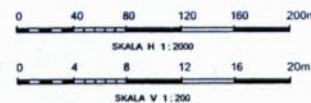

LEGENDA

- Bench Mark
- Patok Polygon
- Sungai
- Gorong - gorong
- Talang
- Jembatan
- Pemasukan
- B. Terjun
- Desa
- Sewah
- Jalan Aspal
- Jalan Tanah
- Tegalan
- Arak Aliran
- Lening
- Sal Tensar



PEMERINTAH PROVINSI JAWA TENGAH
DINAS PENGELOLAAN SUMBER DAYA AIR

PROVINSI JAWA TENGAH

DETAIL DESAIN NORMALISASI
KALI SRAGI PAKET P- 21

LOKASI PEKERJAAN :

KABUPATEN PEKALONGAN

NO. REGISTER

NO. KAWAL. LRT : 14 / 24

NO. KONTRAK

GAMBAR : SITUASI DAN POT. MEMANJANG
SUNGAI SRAGI LAMA
P. 110 - P. 100

CV. TEKURAP/PC/MT/PA

Digambar : Hengki S.

Team Leader : Dr. Ruzardi

Direksi/Kasi SID : Sunarko, ST, MT



Kabid PPT : Ir. Lukito Sp.1

Memor :

Tanggal :

18 Mei 2015

002.1/1221/2015

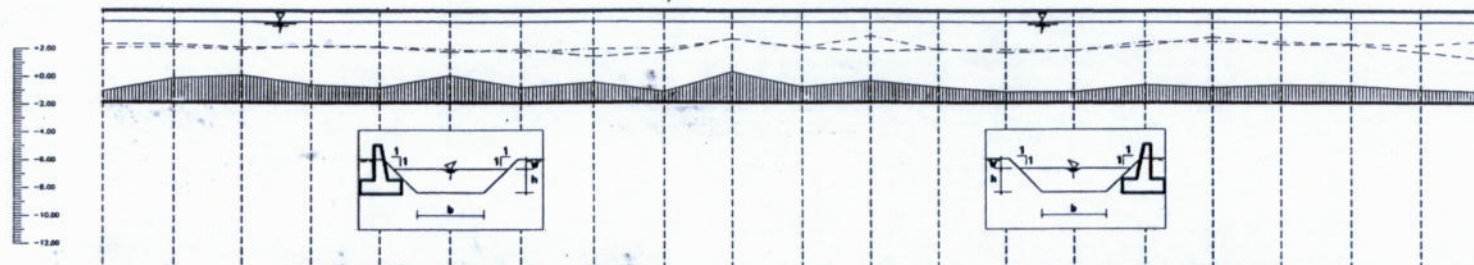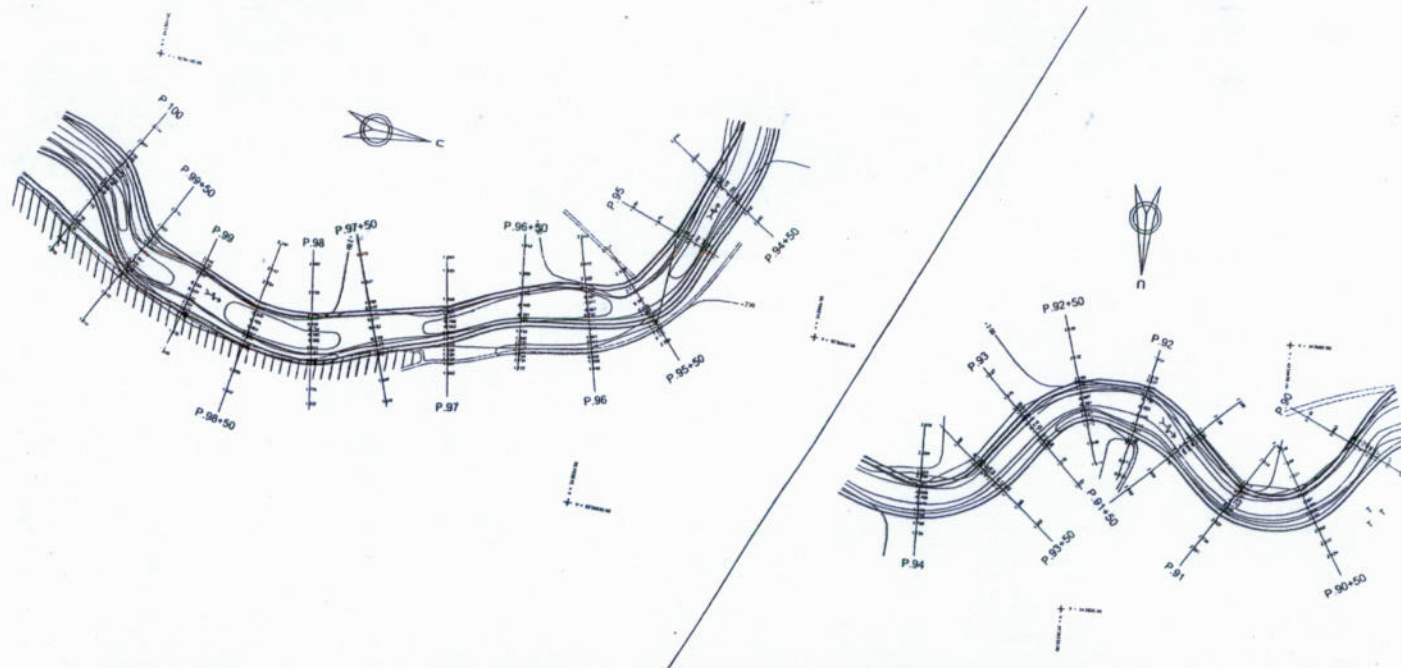


Bidang Persamaan - 14.00

PATOK HEKTOMETER																			
LEHING KIRI																			
LEHING KANAN																			

KETERANGAN :

- /// Pasangan Lama
- /// Pasangan Baru
- Normalisasi Saluran

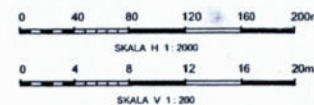

LEGENDA

- Bench Mark
- Patok Poligon
- Sungai
- Gorong - gorong
- Talang
- Jembatan
- Pemasukan
- B. Terjun
- Desa
- Sawah
- Jalan Aspal
- Jalan Tanah
- Tegalan
- Arah Aliran
- Lehing
- Sal. Terser





PEMERINTAH PROVINSI JAWA TENGAH
DINAS PENGELOLAAN SUMBER DAYA AIR

GAMBAR : SITUASI DAN POT. MEMANJANG SUNGAI SRAGI PAKET P-21

CV. TEKURAPANCAMIRA
Disambar : Hengki S.
Team Leader : Dr. Ruzardi
Direksi Kasi SID : Sunarko, ST, MT
Kibid PPT : Ir. Lukito Sp.1

PROVINSI JAWA TENGAH
DETAIL DESAIN NORMALISASI KALI SRAGI PAKET P-21
LOKASI PEKERJAAN : KABUPATEN PEKALONGAN
NO. REGISTRASI :
MUSKAM, LBR : 15/7/24
KONTAK :
Tanggal : 16 Mei 2015

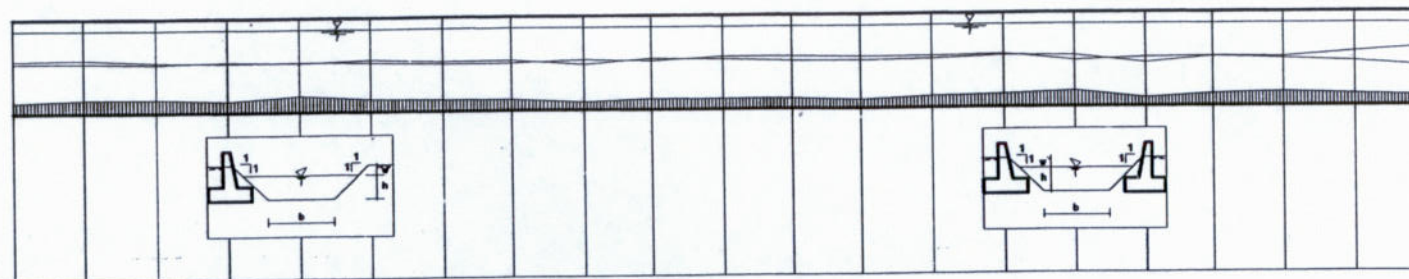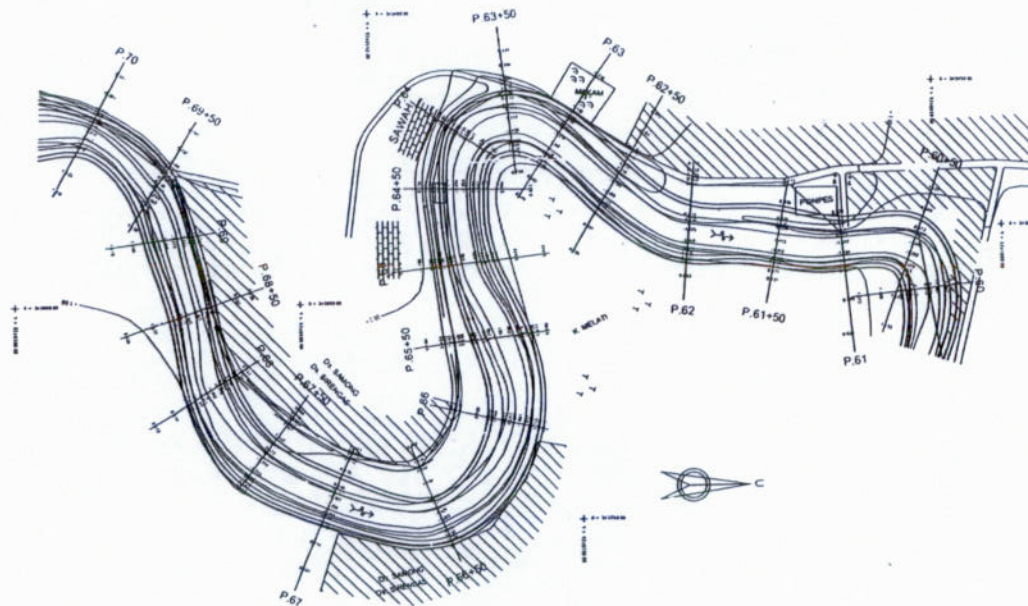

Bidang Persamaan - 14.00


PATOK HEKTOMETER																						
	TRACE SUNGAI																					
	TYPE BANGUNAN DIMENSI SUNGAI DAN DATA TAMBAHAN																					
LENGING KIRI																						
LENGING KANAN																						

KETERANGAN :

===== Pasangan Lama

===== Pasangan Baru



----- Normalisasi Saluran

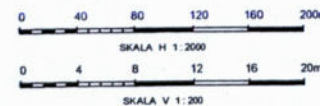

LEGENDA

- Bench Mark
- Patok Poligon
- Sungai
- Gorong-gorong
- Talang
- Jembatan
- Pemasukan
- B Tegun
- Desa
- Sawah
- Jalan Aspal
- Jalan Tanah
- Tegalan
- Aran Akras
- Lereng
- Sal Tersier

PEMERINTAH PROVINSI JAWA TENGAH DINAS PENGELOLAAN SUMBER DAYA AIR Jalan Widyadarmas Blok A-1, 88 Semarang Telp. 021-758281 Fax. 021-751234 (Ruang Pdt. 50142)		PROVINSI JAWA TENGAH DETAIL DESAIN NORMALISASI KALI SRAGI PAKET P-21 LOKASI PERJAJAN: KABUPATEN PEKALONGAN NO. REGISTER: 18/24 MOJOK, LBR: 18/24 KONTRAK: 18/24	
GAMBAR: SITUASI DAN POT. MEMANJANG SUNGAI SRAGI LAMA P.70 - P.68 CV. TEKUTAPRAKAMBARA Digambar: Hengki S. Team Leader: Dr. Ruzandi Direksi/Kasi S/D: Sunarko, ST, MT Kabid PPT: Ir. Lukito Sp.1		Desain: 18 Mei 2015 18 Mei 2015	

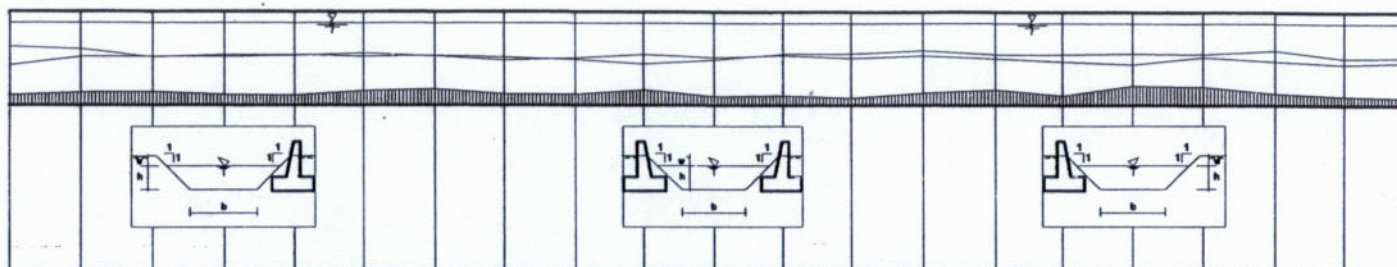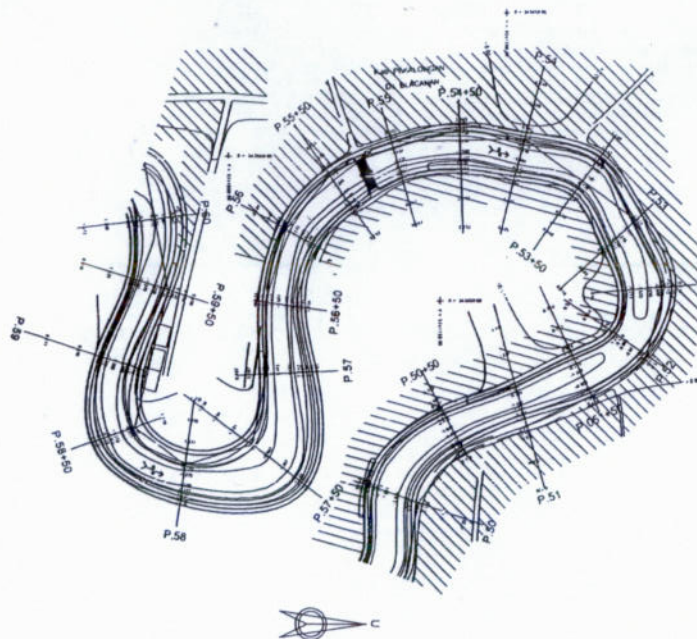


Bidang Persamaan - 14.00

	PATOK HEKTOMETER	NOMOR PROFIL																
TRACE SUNGAI																		
TYPE BANGUNAN																		
DIMENSI SUNGAI DAN DATA TAMBAHAN																		
LENGING KIRI																		
LENGING KANAN																		

KETERANGAN :

- Pasangan Lama
- Pasangan Baru
- Normalisasi Saluran

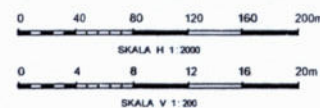

LEGENDA

- Bench Mark
- Patok Poligon
- Sungai
- Gorong - gorong
- Talang
- Jembatan
- Pemasukan
- B. Terjun
- Desa
- Sawah
- Jalan Aspal
- Jalan Tanah
- Tegalan
- Arah Aliran
- Leveg
- Sai Tersej

PEMERINTAH PROVINSI JAWA TENGAH DINAS PENGELOLAAN SUMBER DAYA AIR Jalan Merdeka Blok A. 88 Semarang Telp. 021-780201 Fax 021-7812004 Email: Pda@jateng.go.id		PROVINSI JAWA TENGAH DETAIL DESAIN NORMALISASI KALU BRAGI PAKET P-21 LOKASI PEKERJAAN KABUPATEN PEKALONGAN NO. REGISTRASI NO. URAI LBR : 19/24 KONTRAK	
GAMBAR : SITUASI DAN POT. MEMANJANG SUNGAI BRAGI LAMA P.60 - P.50		Disambar : Hengki S. Team Leader : Dr. Ruzandi Direksi/Kasi SID : Sunarko, ST, MT Kabin PPT : Ir. Lukito Sp.1	
CV. TEKURAPWICAMITRA		Nomor : Tanggal :	

PASANGAN BATU KALI 1:4

MA +3.45

+4.25

P.56

-2.33

Balok Pers. - 9.00

ELEV. TANAH ASLI	0.120	0.042	0.318	0.084	0.836	-0.320	-1.637	-1.559	-0.581	0.525	0.843
J A R A K	10.00	10.00	3.00	2.50	6.00	5.00	5.00	2.50	2.00		

P.56

MA +3.44

+4.24

P.56+50

-2.33

Balok Pers. - 9.00

ELEV. TANAH ASLI	0.549	0.512	0.801	-0.481	-1.595	-1.320	-0.819	1.017	0.930	0.740	
J A R A K	5.00	2.00	2.50	6.30	6.00	6.40	2.50	3.00	3.50		

P.56+50

MA +3.52

+4.32

P.57

-2.32

Balok Pers. - 9.00

ELEV. TANAH ASLI	0.633	0.323	0.997	1.101	-0.210	-1.227	-1.137	0.079	0.863	1.134	0.417
J A R A K	8.00	8.00	2.50	2.50	7.50	9.00	9.00	2.50	2.50	3.00	

P.57

TIMBUNAN TANAH DIPADATKAN

3.00

1/1

P.57+50

MA +3.55

PASANGAN BATU KALI 1:4

+4.35

-2.31

Balok Pers. - 9.00

ELEV. TANAH ASLI	1.172	1.236	1.227	1.334	-0.036	-0.921	-1.351	-0.130	1.082	1.220	1.000	0.533	0.288
J A R A K	15.00	15.00	15.00	2.50	10.50	15.00	13.00	3.00	3.00	3.00			

P.57+50

0 5 10 15 20 m

SKALA H 1 : 200

0 5 10 15 20 m

SKALA V 1 : 200



PEMERINTAH PROVINSI JAWA TENGAH
DINAS PENGELOLAAN SUMBER DAYA AIR
Jalan Mardikusur Blok AA-BB Semarang Telp. 024-7190201 Fax. 024-761238
(Kode Pos : 50144)

GAMBAR : POTONGAN MELINTANG
SUNGAI SRAGI LAMA
(P.56 - P.57+50)

SEKSI SURVEY INVESTIGASI
DAN DESAIN
BIDANG PENGEMBANGAN DAN BINTIK

PEKERJAAN :
DETAIL DESAIN NORMALISASI
KALI SRAGI PAKET P-21

KABUPATEN : PEKALONGAN

NO.REGISTER :

NO.UM.LBR : 29 / 100

KONTRAK

CV. TEKURAHNCAHAYA

Digambar : Hengki S.

Team Leader : Dr. Ruzandi

Direktur

Direktori SDA : Sunarko, ST, MT

Kabid PPT : Ir. Lukito Sp.1





Nomor :

602.1/1221/2015

Tanggal :

18 Mei 2015

no.	rev.	tgl.	yang direvisi	oleh	dicoreksi	diset

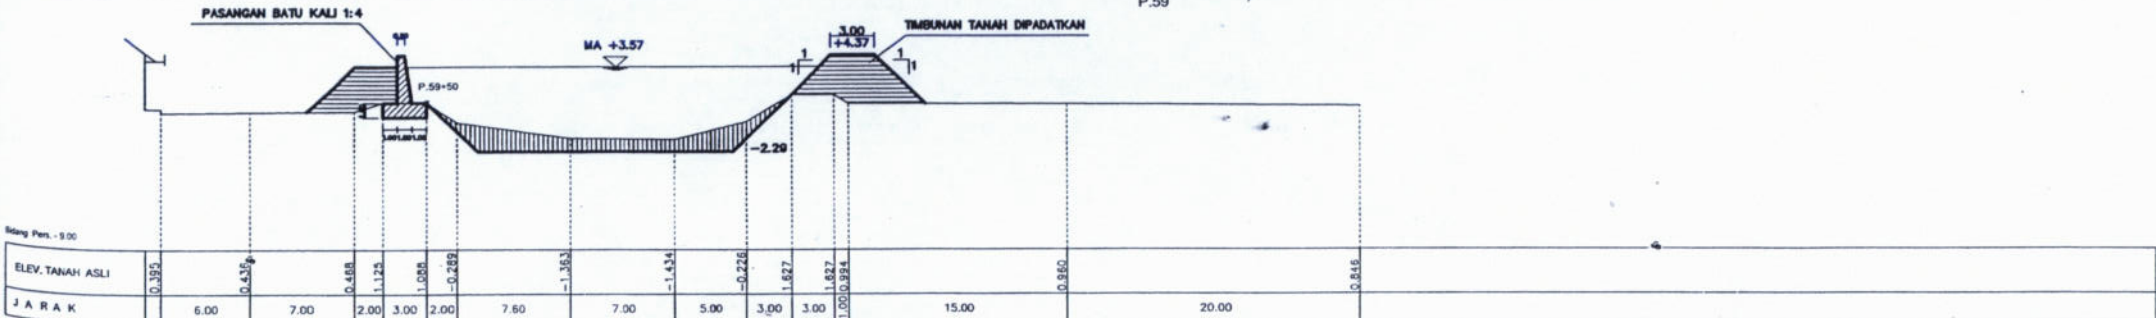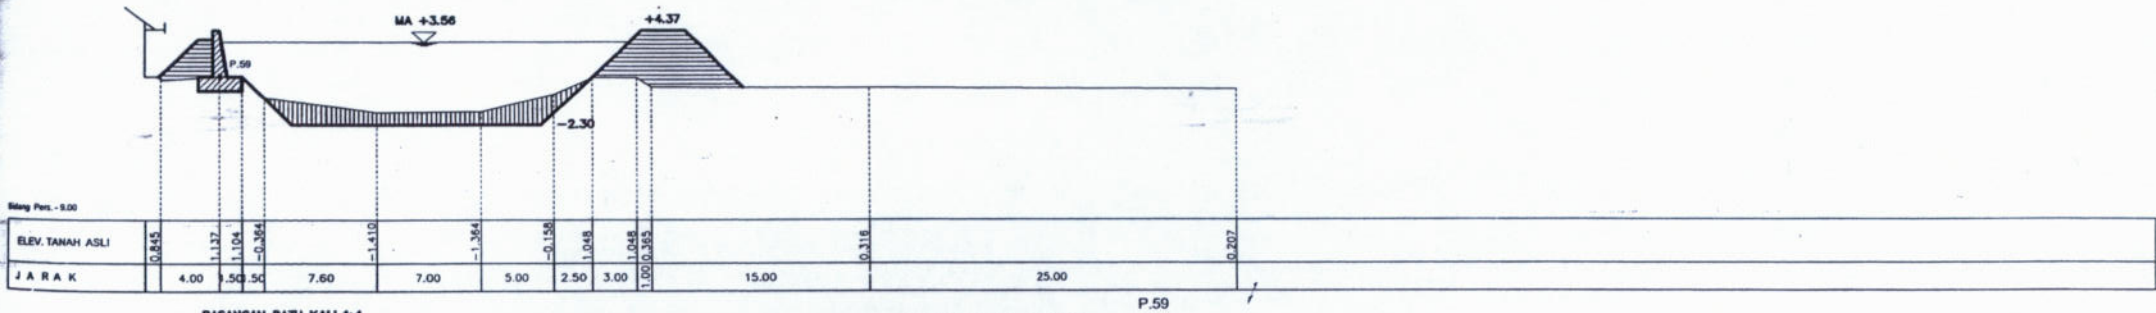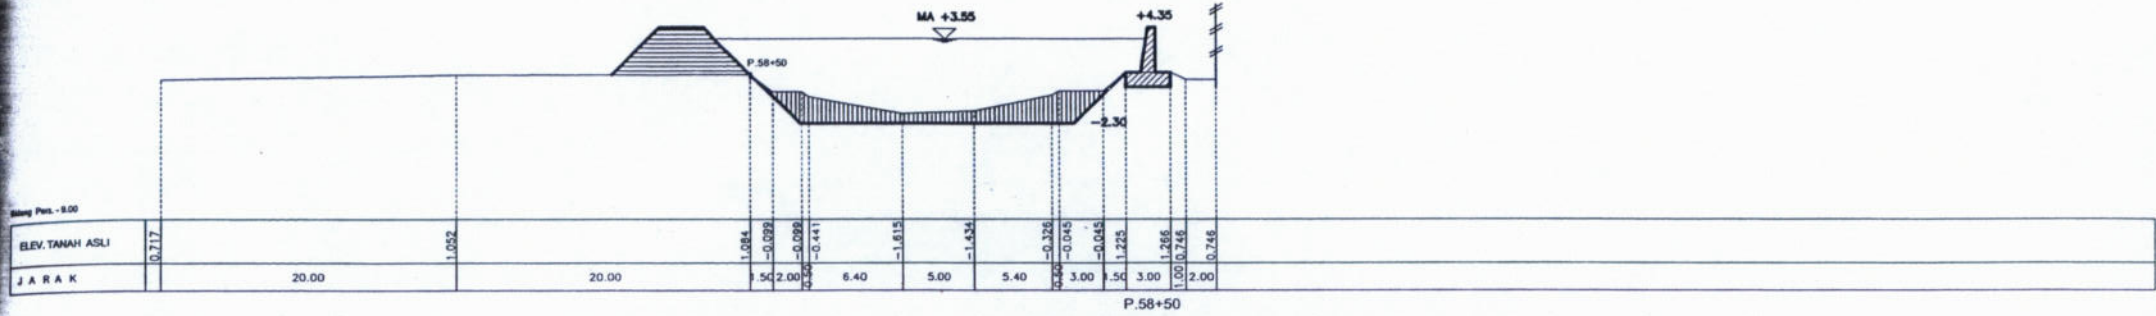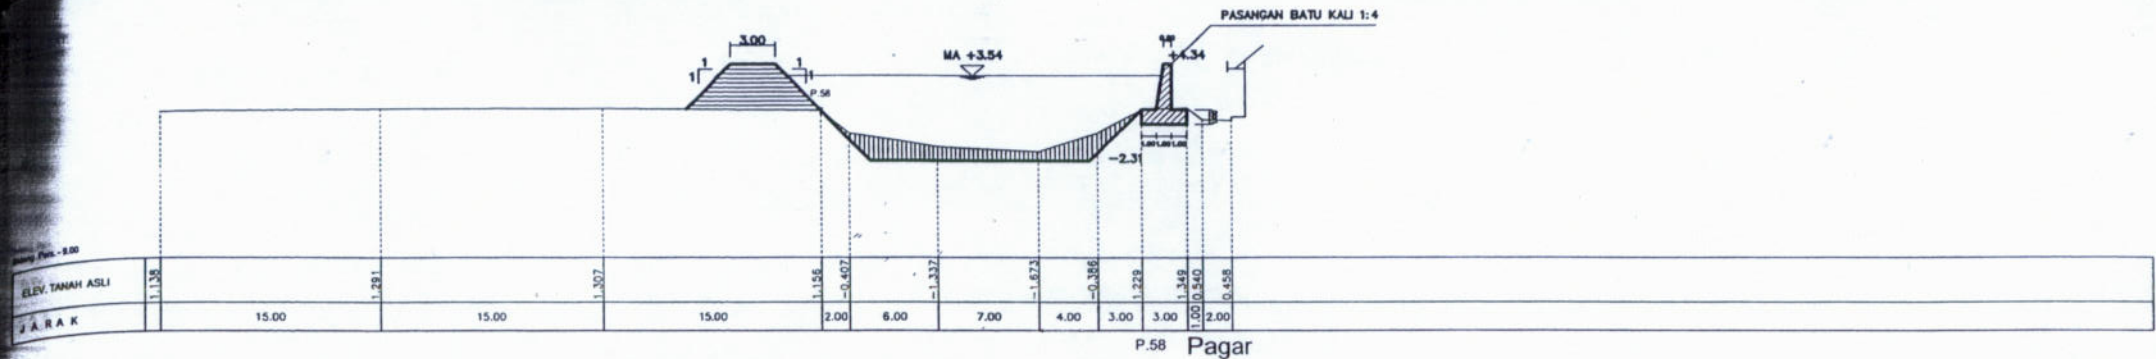

0 5 10 15 20 m





SKALA H 1 : 200

0 5 10 15 20 m

SKALA V 1 : 200

no.	rev.	tgl.	yang direvisi	oleh	direnc.	diset

PEMERINTAH PROVINSI JAWA TENGAH DINAS PENGELOLAAN SUMBER DAYA AIR Jalan Madukoro Blok AA-08 Semarang Telp. 024-7602011 Fax. 024-7612334 (Kode Pos : 50144)		SEKSI SURVEY INVESTIGASI DAN DESAIN BIDANG PENGEMBANGAN DAN BINTAK	
GAMBAR : POTONGAN MELINTANG SUNGAI SRAGI LAMA (P.58 - P.59+50)		PEKERJAAN : DETAIL DESAIN NORMALISASI KALI SRAGI PAKET P- 21 KABUPATEN : PEKALONGAN NO.REGISTER : NO.UM.LBR : 30 / 100	
CV. TEKURAPWADIMTA Disetujui : Direksi/Kasi SID : Sunarko , ST. MT Kadiv PPT : H. Lukito Sp.1		KONTRAK Disambar : Hengki S. Team Leader : Dr. Ruzardi Nomor : 602.1/1221/2015 Tanggal : 18 Mei 2015	

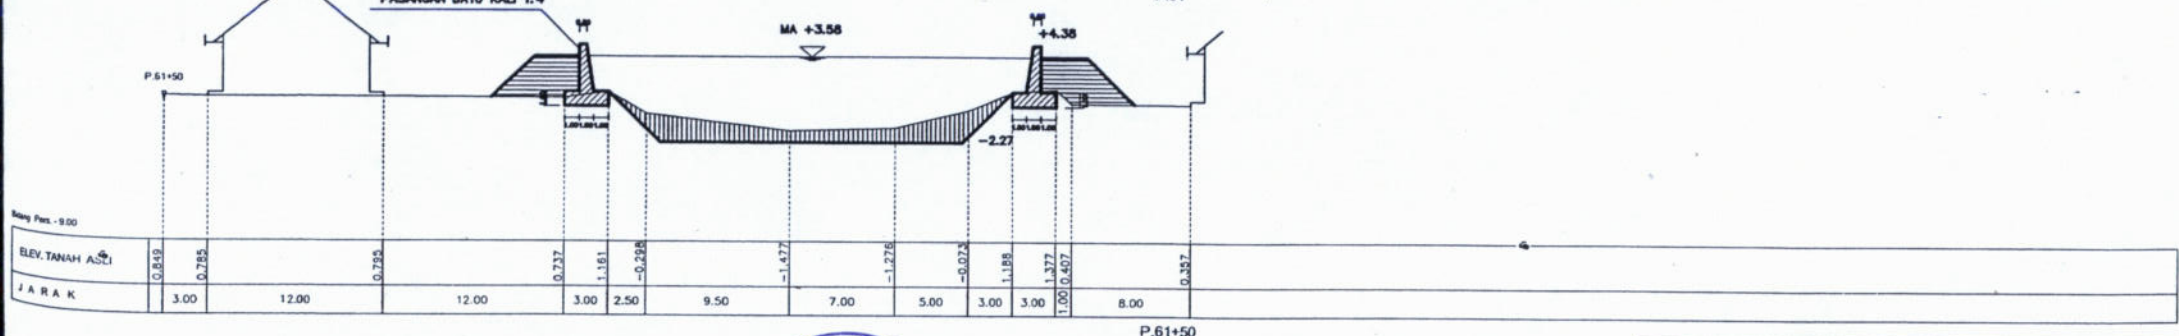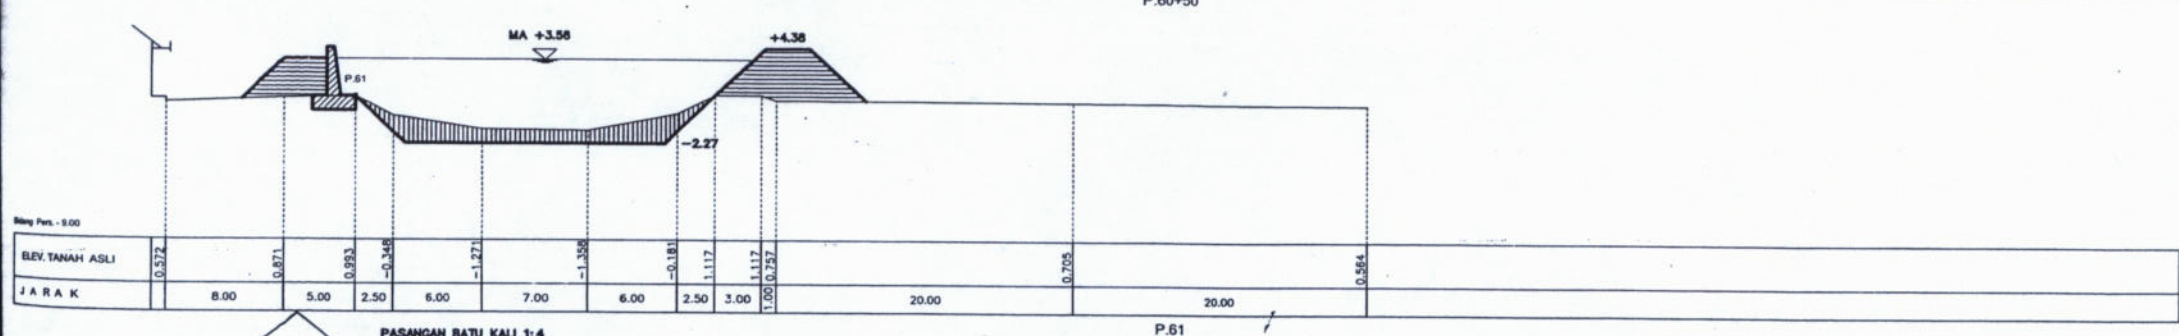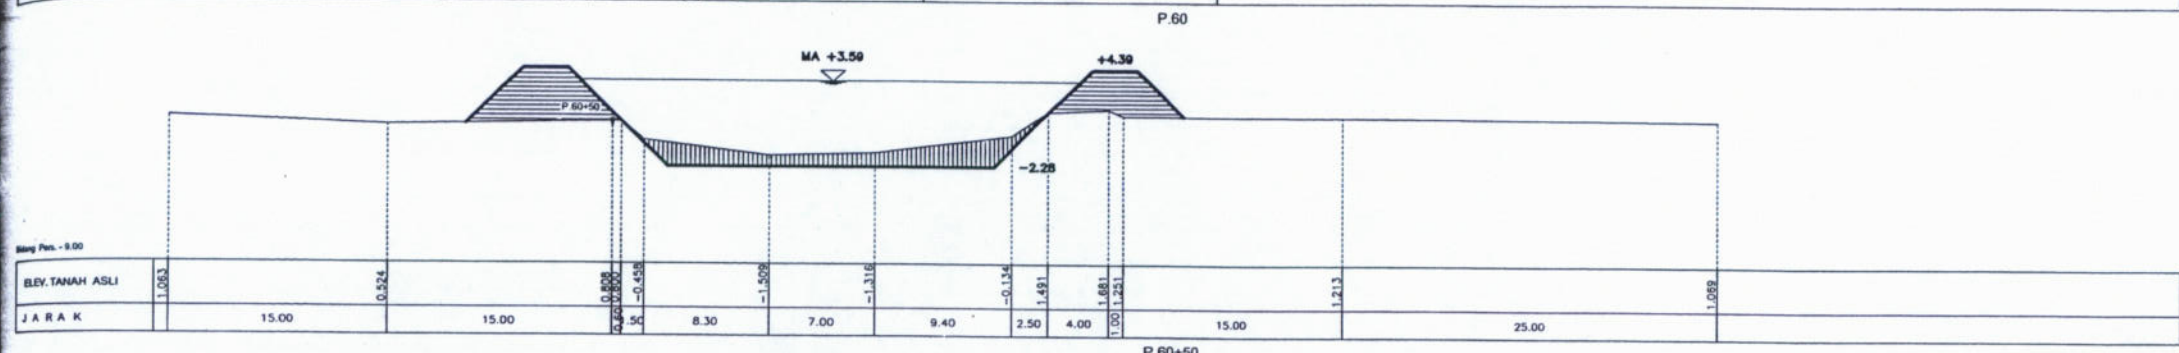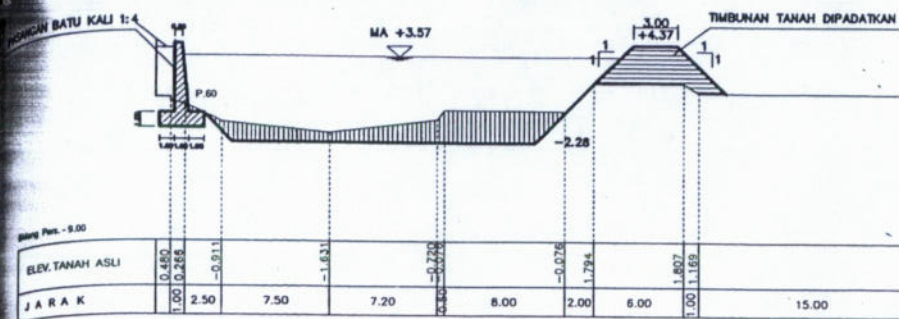

SKALA H 1 : 200
SKALA V 1 : 200

PEMERINTAH PROVINSI JAWA TENGAH DINAS PENGELOLAAN SUMBER DAYA AIR Jalan Madurejo Blok AA-68 Semarang Telp. 024-7600351 Fax. 024-7612334 (Kode Pos : 50144)		SEKSI SURVEY INVESTIGASI BIDANG PENGEMBANGAN DAN BINTAK
GAMBAR : POTONGAN MELINTANG SUNGAI SRAGI LAMA (P.60 - P.61+50)		PEKERJAAN : DETAIL DESAIN NORMALISASI KALSI SRAGI PAKET P-21 KABUPATEN : PEKALONGAN NO.REGISTER : NO.UMILBR : 31 / 100
CV. TEKURAP PWC/METRA Disetujui : Kabid PPT : Ir. Lukito Sp.1	Disambar : Hengki S. Team Leader : Dr. Ruzandi Direksi/SID : Sunarto, ST, MT : Ir. Lukito Sp.1	KONTRAK Nomor : 602.1/221/2015 Tanggal : 18 Mei 2015

no.	rev	tgl.	yang direvisi	oleh	direnc	diset