



SUNGAI GUNG


DD. S. GUNG KAB. TEGAL PAKET P - 23

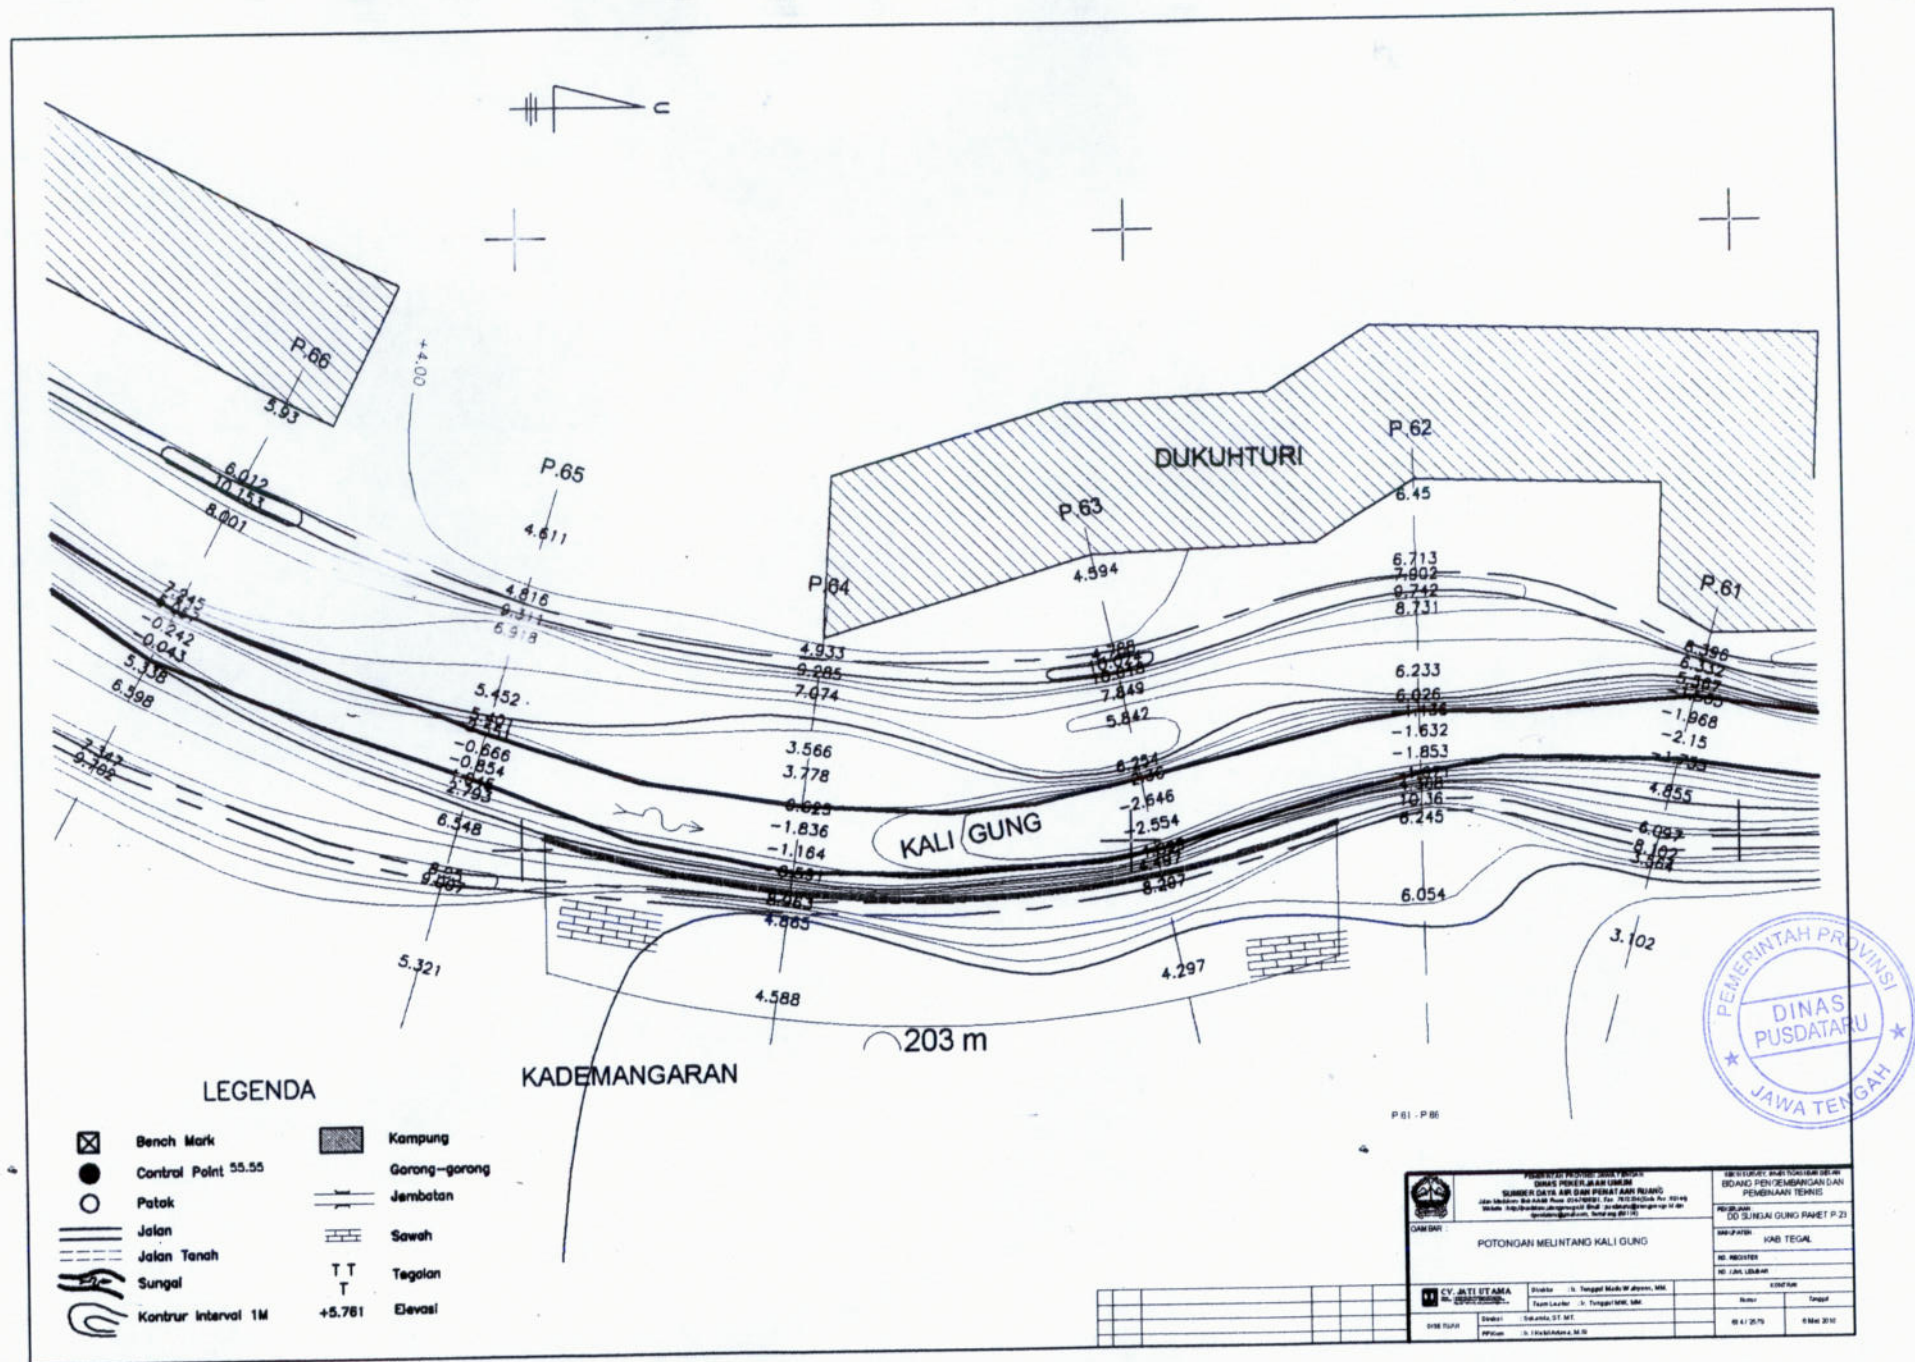

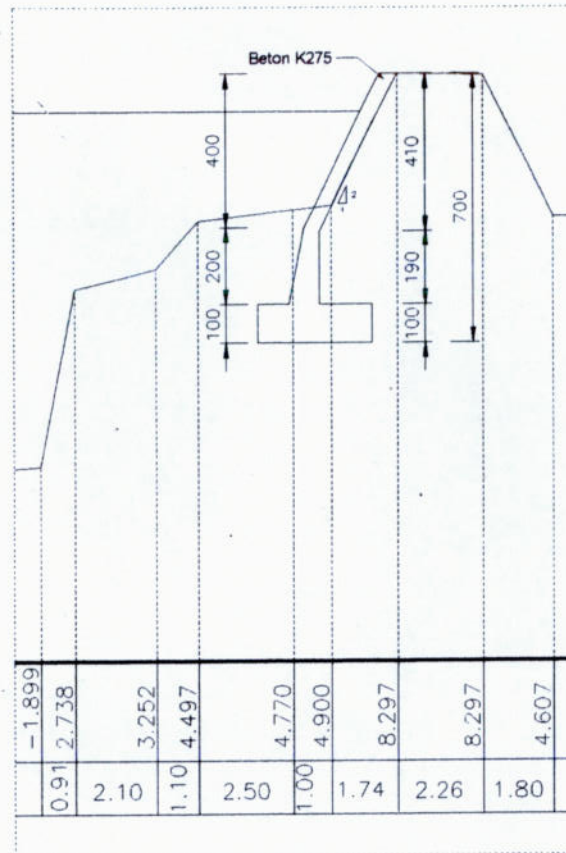




DETAIL A

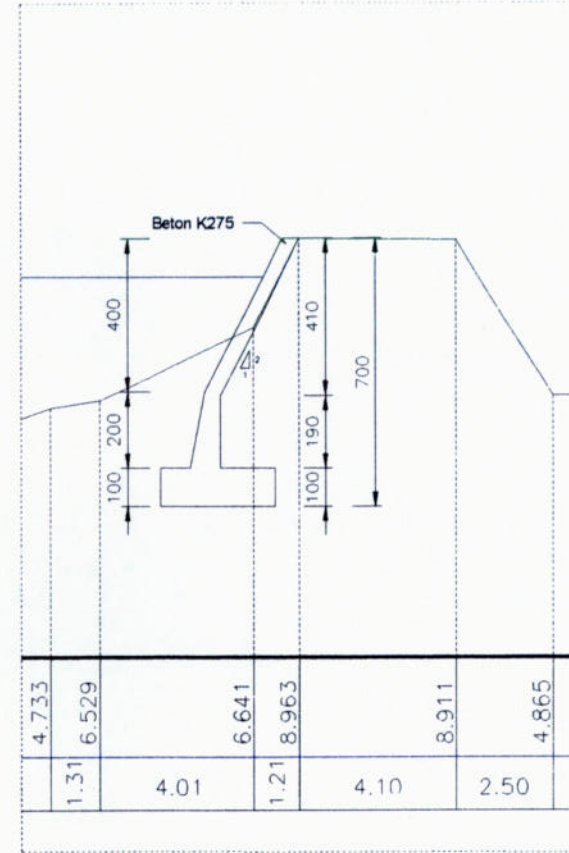


DETAIL B




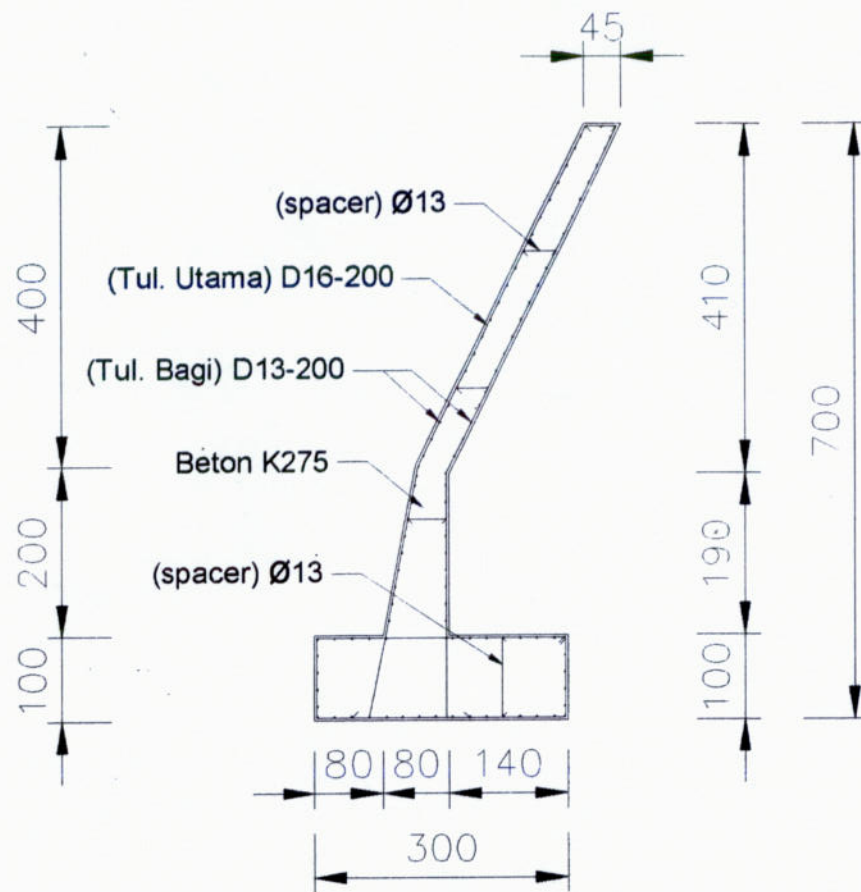

Detail Parapet Typical
Skala 1:100

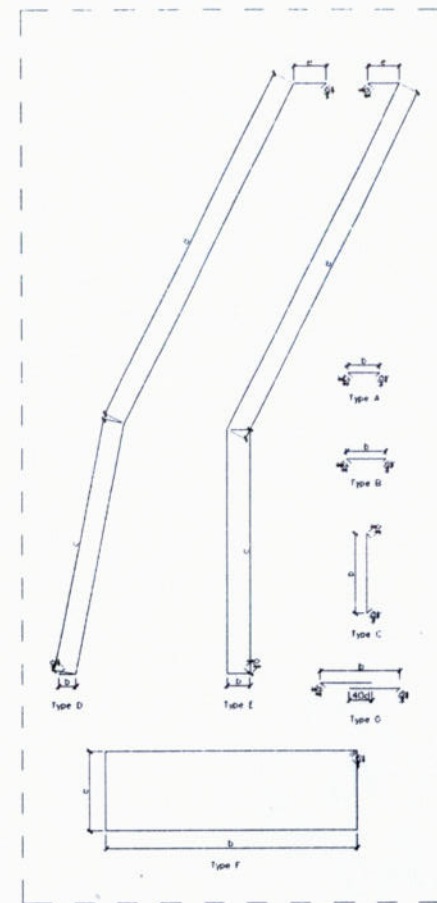

