


LOKASI 12

BRONJONG

Desa Kalilangkap Kec. Bumiayu
(Sungai Pemali)



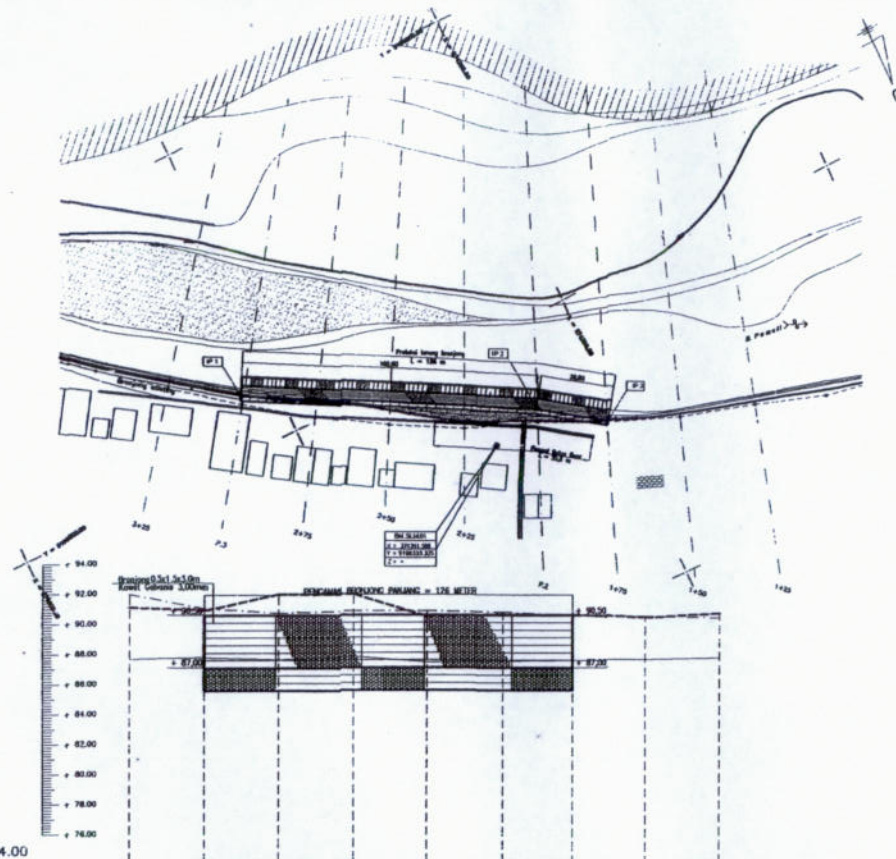

Bidang Persamaan + 74.00


PATOK HEKTOMETER										
NOMOR PROFIL		3+25	P.3	2+75	2+50	2+25	P.2	1+75	1+50	1+25
JARAK PROFIL / JARAK LANGSUNG			25	25	25	25	25	25	25	
YANG ADA	ELEVASI TANGGUL KIRI	87.500	87.500	87.500	87.500	87.500	87.500	87.500	87.500	87.500
	ELEVASI TANGGUL KANAN	87.500	87.500	87.500	87.500	87.500	87.500	87.500	87.500	87.500
	ELEVASI DASAR SUNGAI PADA AS	87.500	87.500	87.500	87.500	87.500	87.500	87.500	87.500	87.500
	ELEVASI TANAH ASLI PADA AS SUNGAI	87.500	87.500	87.500	87.500	87.500	87.500	87.500	87.500	87.500
RENCANA	ELEVASI TANGGUL		87.500	87.500	87.500	87.500	87.500	87.500	87.500	
	ELEVASI MUKA AIR RENCANA		87.500	87.500	87.500	87.500	87.500	87.500	87.500	
	ELEVASI DASAR SUNGAI		87.500	87.500	87.500	87.500	87.500	87.500	87.500	
	TRACE SUNGAI									
	ELEVASI DASAR SUNGAI PEMB. KANAN									
	ELEVASI DASAR SUNGAI PEMB. KIRI									
TYPE BANGUNAN										
DIMENSI SUNGAI DAN DATA TAMBAHAN										
LENING KIR										
LENING KANAN										

Titik ikat Koordinat dan ketinggian di ambil dari BM.SLM.1


X = 274341.596 ? Y = 9198333.325 Z = +

LEGENDA

- Bench Mark
- Patok Poligon
- Sungai
- Bangunan Bagi
- Bangunan Sadap
- Gorong - gorong
- Talang
- Jembatan
- Pemukiman
- Jembatan Orang
- B. Tejun
- Desa
- Sawah
- Jalan Aspal
- Jalan Tanah
- Tegalan
- Aras Airan
- Sal. Tensi

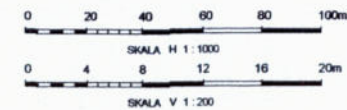

PEMERINTAH PROVINSI JAWA TENGAH DINAS PEKERJAAN UMUM SUMBER DAYA AIR DAN PENATAAN RUANG J. MAJUKIRI BLOK AA-08 TELP. (029) 980000		SEKSI SURVEI, INVESTIGASI DAN DESAIN KEDYAKSIAN PERENCANAAN DAN BIREK PERENC. KANDARAS SUB DAS CIGAHING DAS PEMALI PAKET P-10	
GAMBAR : BROLANG DESA KALLAHOKAP SITUASI DAN POT. MEMANJANG Bronjong Desa Kallangkap Kec. Bumiayu (Sungai Pemali) P 1+25 s.d. P 3+25		KABUPATEN BREBES HO.REGISTRER : DD-SOC-UKS12-01-01 HO.JUM. LEMBAR : 0002	
G.Y. MEKAR Konsultan Teknik Jl. Pahlawan Revolusi No. 111 Temon		Ketua Tim : Supriyanto, A. Sp. 1 Direktur : Wardi, S.P.	
Direktur : V. Setiawan, MT Kadim. PPT : V. Lukito, Sp. 1		KONTRAK Nomor : Tanggal : 01/02/2025 17 Mei 2016	

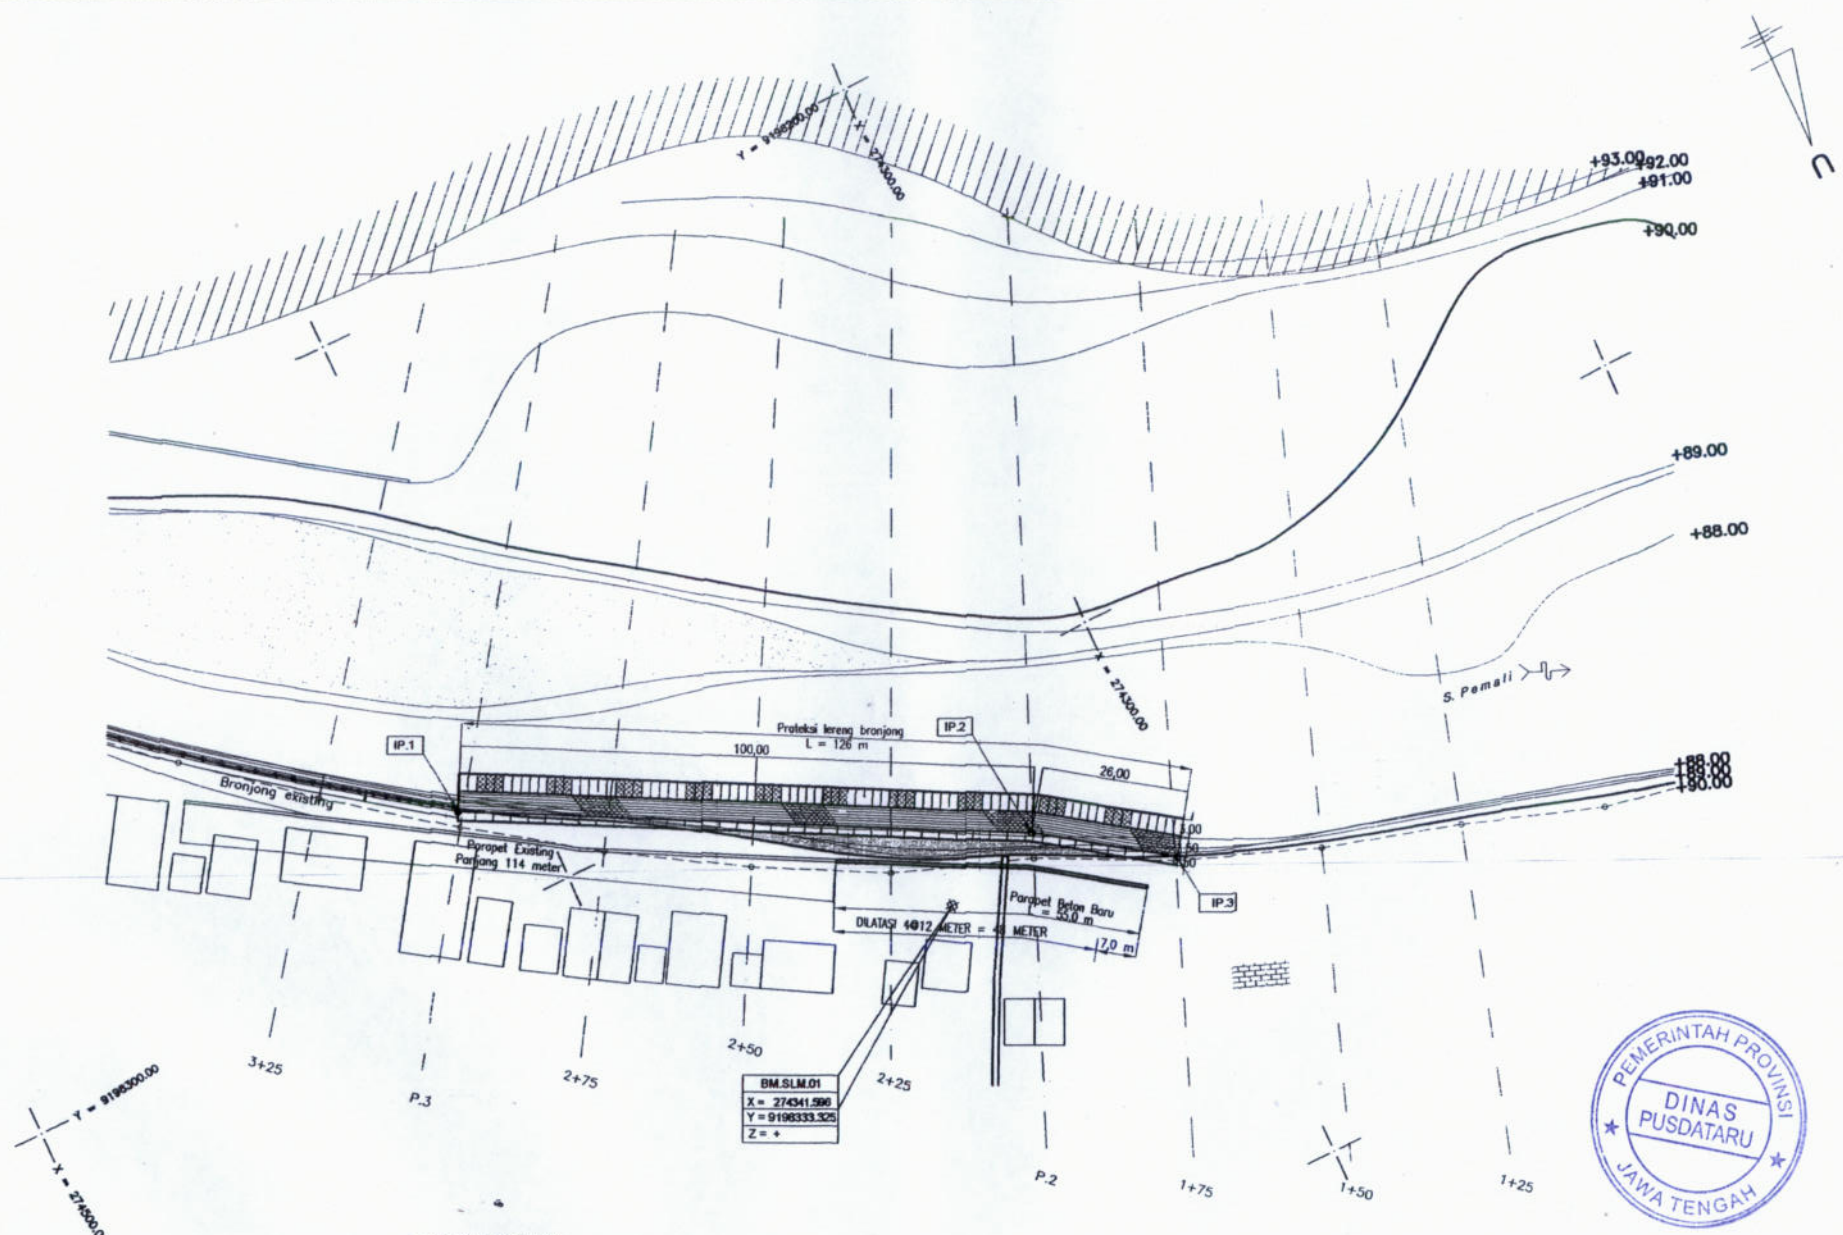

BM.SLM.01
X = 274341.596
Y = 9198333.325
Z = +

TITIK REFERENSI KOORDINAT




TITIK	KOORDINAT		
	X	Y	Z
BM.SLM.01	274.341,596	9.198.333,325	+.....
IP. 1	274.412,422	9.198.281,598	
IP. 2	274.323,949	9.198.328,208	
IP. 3	274.302,598	9.198.343,044	

0 4 8 12 16 20m
SKALA 1:100








 PEMERINTAH PROVINSI JAWA TENGAH DINAS PEKERJAAN UMUM SUMBER DAYA AIR DAN PENATAHAN BUMBU A. MUKAJOLO BLOK AA-00 TEL. 80917000		SERVIS SURVEY, INVESTIGASI DAN DESAIN BIDANG PERENCANAAN DAN BENTUK PERENCANAAN SUB DAS DUKUNING (DAS PEMALI) PASIR P-10	
GAMBAR : BRONJONG DESA KALANGKAP DENAH SITUASI Bronjong Desa Kalangkap Kec. Bumihayu (Dangkal Pemali) P.1+25 s.d. P.3+25		KABUPATEN BREBES NO. REGISTER : DO-SDC-LK512-02-01 NO. JAL. LEMBAR : 3792	
C.V. M E K A R Konsultan Teknik A. Purnomo (Pemilik) & Reza (Manajer) Kantor : Supriyono, A. Sp. 1 Widyad, S.P. Divisi : Y. Suroso, MT Kabup. PPT : Y. Lubis, Sp. 1		KONTRAK No. 614/025 Tanggal : 17 Mei 2016	

NO. REVISI	TOL	YANG DI REVISI	OLEH (REVISI)	DISETUJUI

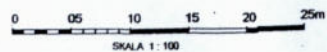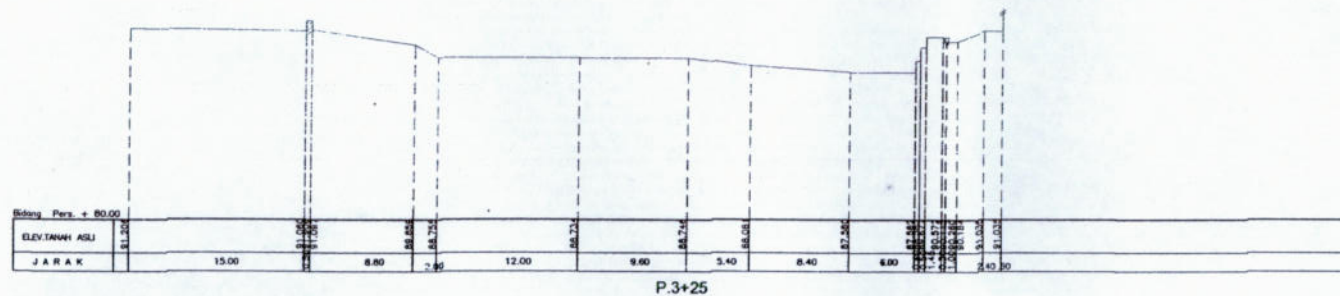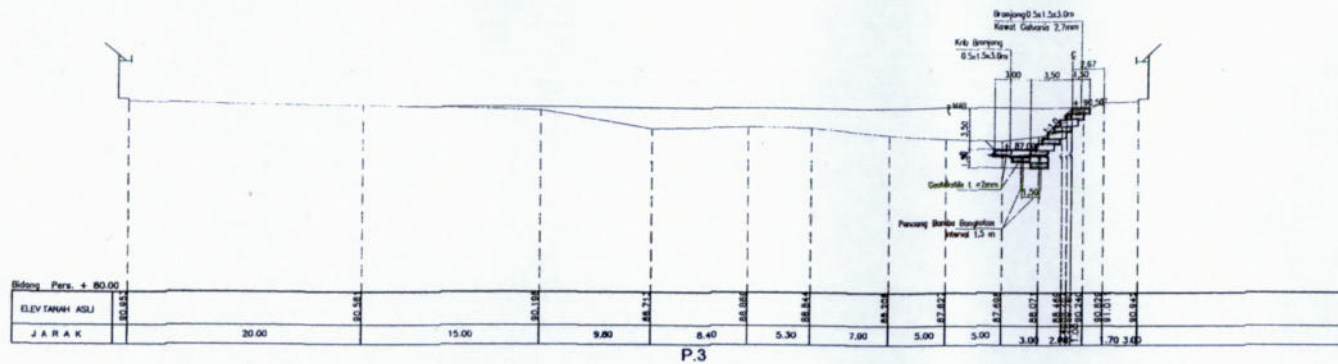

Pemerintah Provinsi Jawa Tengah DINAS PENGUSAHAAN, SUMBER DAYA AIR DAN PENATAAN RUANG J. MULOYO BLOK AA-08 TELP. (041) 700001	SEKSI SURVEY, INVESTIGASI DAN DESAIN BERANGKAS PENGEMBANGAN DAN BATEK PERENC. KONSERVASI SUB DAS CULUNG DAN PEMALU PAKET P-18 KABUPATEN BREBES NO. REGISTRASI DO-SOC-LKS12-05-03 NO. JAM LEMBAR 0002	
	GAMBAR : BRONGJONG DESA KALLAMARIP POTONGAN MELINTANG Brongjong Desa Kallamariip Kc. Brongjong (Change Point) P.3-10 dan P.3-25	
CV. M E K A R Konsultan Teknik Jl. Pahlawan 100 No. 100 Semarang Disetujui : R. Dwidarda MT Kesel PPT : R. Lukli, Sp. 1	Kelas Tis Supriyono, A. Sp. 1 Disetujui : Widiati, S.P.	KONTAK Revisi : 0140525 Tanggal : 17 Mei 2013

NO. REVISI	YANG DIREVISI	OLEH DIREKSI	DISETUJUI

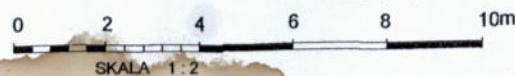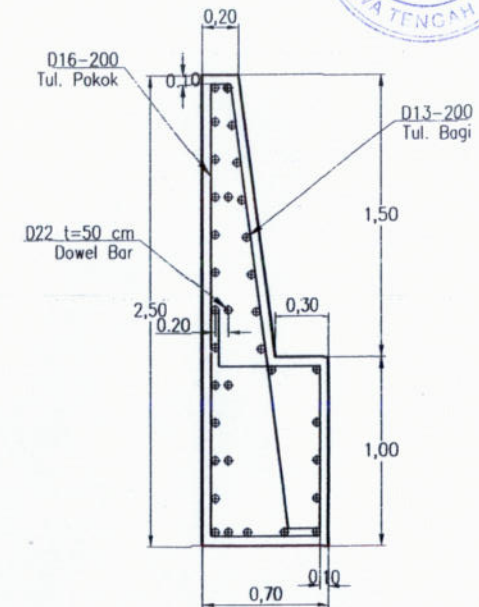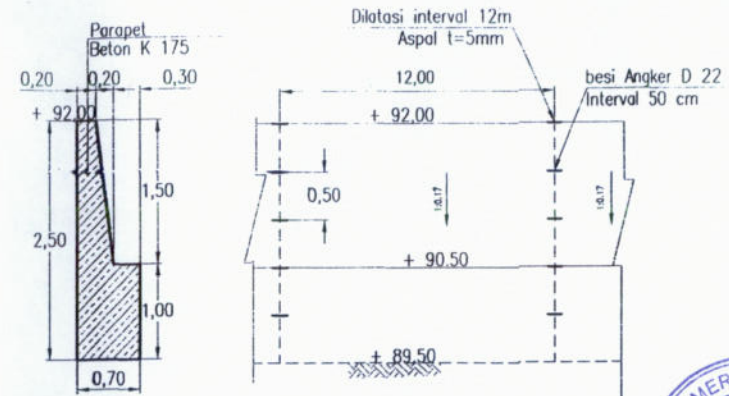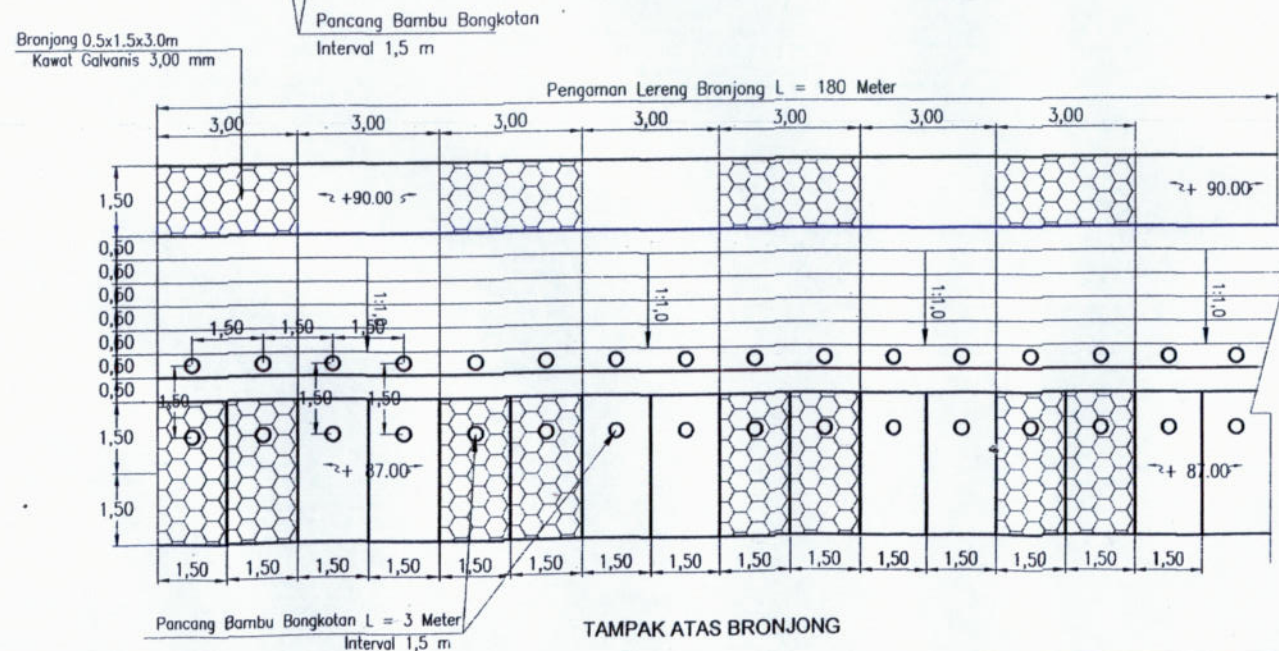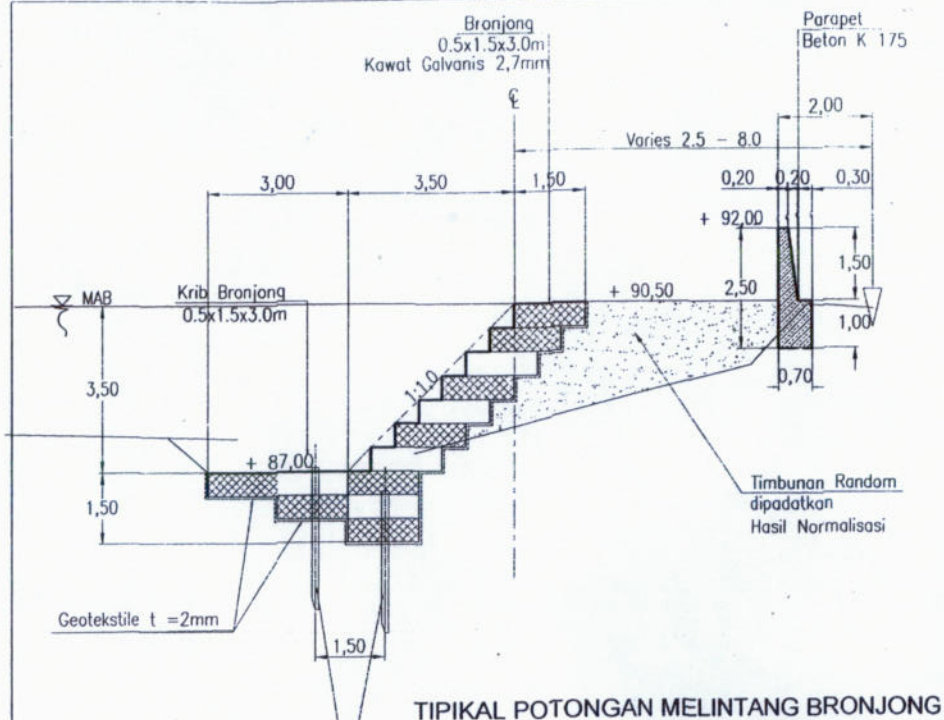

				 C.V. M E E R Kurniawan Tjahjono Jember		Kalan Tiga Supriyem, A, Sp 1 Okebo Waru, S.P		 KONTRAK No. 014/2025 Tanggal: 17 Mei 2018	
NO. REV.	Tgl.	YANG DI REVISI	OLD (MENG)	DISETUJUI	Disetujui	V. Susanto, MT Kasub. PPT. K. Luthi, Sp 1			