



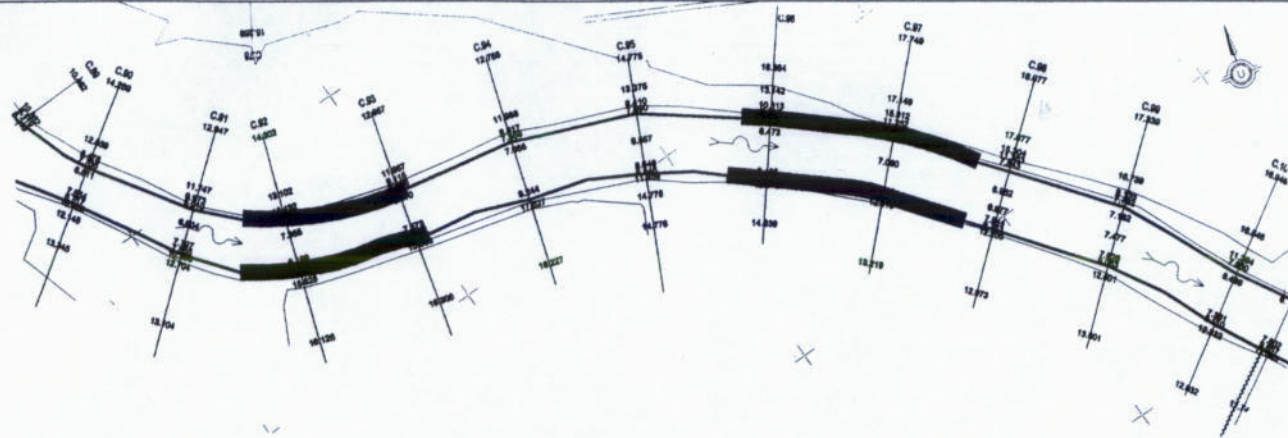



# LEGENDA

- SUNGAI SEMPUR
- S. BAK
- S. SAGAP
- CORONGAN
- GORONG GORONG
- GORONG GORONG ILANG
- JEMBATAN
- JEMBATAN ORANG
- TALANG
- TERAKAN
- S. PULUPAN SAMPUR
- S. PEMBERUNG
- JALAN
- KONTUR
- DESA
- BUMAH
- SARAH
- TEGALAN
- KERUN

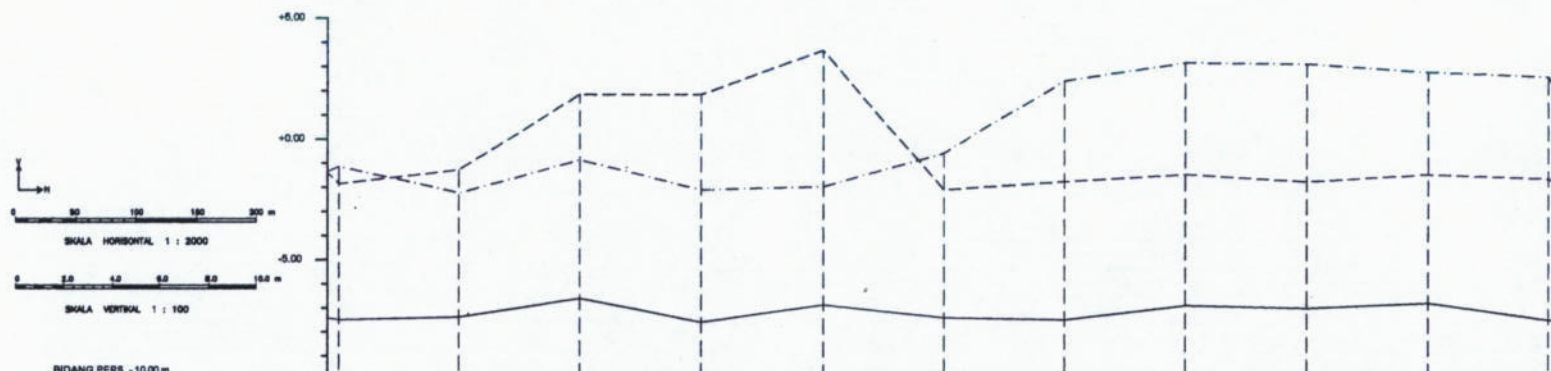

| PATOK HEKTOMETER                  |                                                                                        |        |        |        |        |        |        |        |        |        |         |
|-----------------------------------|----------------------------------------------------------------------------------------|--------|--------|--------|--------|--------|--------|--------|--------|--------|---------|
| NOMOR PROFIL                      | C.90                                                                                   | C.91   | C.92   | C.93   | C.94   | C.95   | C.96   | C.97   | C.98   | C.99   | C.10    |
| JARAK PROFIL                      | 0.00                                                                                   | 100.00 | 200.00 | 300.00 | 400.00 | 500.00 | 600.00 | 700.00 | 800.00 | 900.00 | 1000.00 |
| JARAK LANGSUNG                    | 0.00                                                                                   | 100.00 | 200.00 | 300.00 | 400.00 | 500.00 | 600.00 | 700.00 | 800.00 | 900.00 | 1000.00 |
| ELEVASI TANGGUL                   |                                                                                        |        |        |        |        |        |        |        |        |        |         |
| ELEVASI MUKA AIR RENCANA          |                                                                                        |        |        |        |        |        |        |        |        |        |         |
| ELEVASI DASAR SUNGAI              |                                                                                        |        |        |        |        |        |        |        |        |        |         |
| TRACE SUNGAI / ALIGNMENT          |                                                                                        |        |        |        |        |        |        |        |        |        |         |
| SENDERAN KIRI                     |                                                                                        |        |        |        |        |        |        |        |        |        |         |
| SENDERAN KANAN                    |                                                                                        |        |        |        |        |        |        |        |        |        |         |
| DIMENSI SUNGAI DAN DATA TAMBAHAN  | $Q_5 = 1963,10 \text{ m}^3/\text{s}$<br>$h = 9,37 \text{ m}$<br>$v = 1,98 \text{ m/s}$ |        |        |        |        |        |        |        |        |        |         |





PEMERINTAH PROVINSI JAWA TENGAH  
DINAS PENGELOLAAN SUMBER DAYA AIR  

GAMBAR : POTONGAN MELINTANG KALI CONAL C.90 - C.100



NO. SKEDUNG : 04/2015  
NO. JAB. DESKSI : 002.1/1223/201

REVISI : 1  
REVISI : 2  
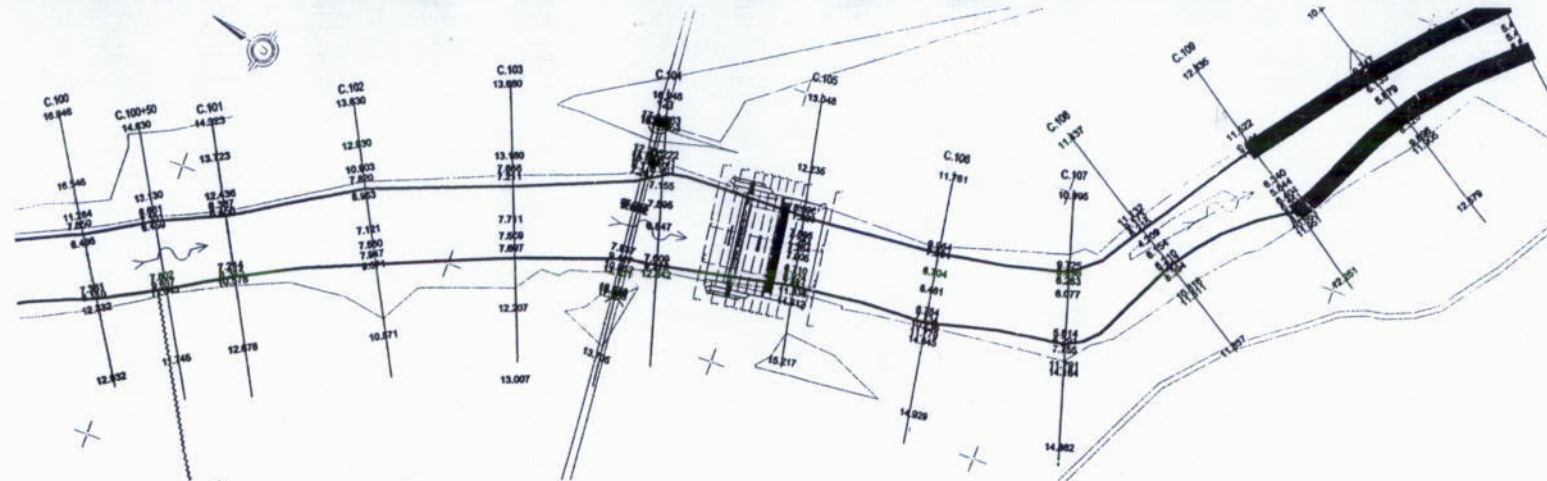

- LEGENDA**
- SUNGAI SEKUNDER
  - B. BAKI
  - B. SADAP
  - CORONGKAN
  - GORONG GORONG
  - GORONG GORONG BLANG
  - JEMBATAN
  - JEMBATAN ORONG
  - TALANG
  - TELUKUAN
  - B. PELUPAH SAMPIH
  - B. PEMBIANG
  - JALAN
  - KONTUR
  - DESA
  - MAKAM
  - SAWAH
  - TEGALAN
  - KEBUN

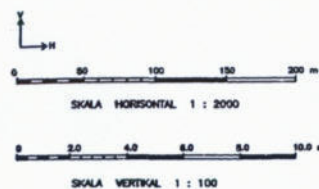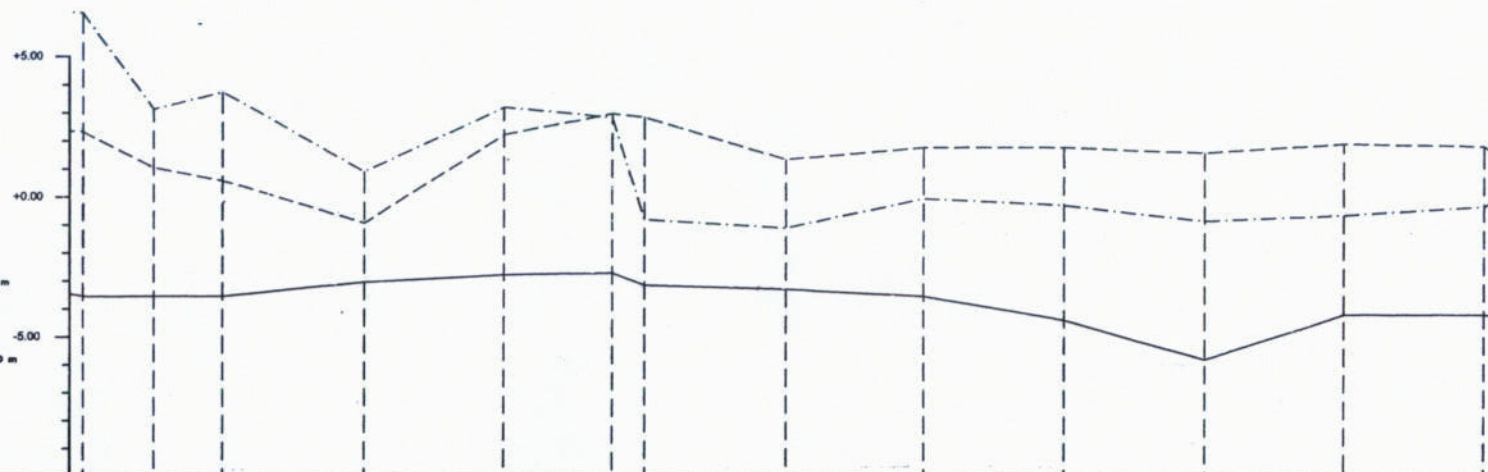

BIDANG PERS - 10.00 m

| PATOK HEKTOMETER                 |                                   |                                                     |          |       |        |        |           |       |        |        |        |        |        |  |
|----------------------------------|-----------------------------------|-----------------------------------------------------|----------|-------|--------|--------|-----------|-------|--------|--------|--------|--------|--------|--|
| NOMOR PROFIL                     |                                   | C.100                                               | C.100+50 | C.101 | C.102  | C.103  | +23 C.104 | C.105 | C.106  | C.107  | C.108  | C.109  | C.110  |  |
| JARAK PROFIL                     |                                   |                                                     | 50.00    | 50.00 | 100.00 | 100.00 | 77.00     | 23    | 100.00 | 100.00 | 100.00 | 100.00 | 100.00 |  |
| JARAK LANGSUNG                   |                                   |                                                     |          |       |        |        |           |       |        |        |        |        |        |  |
|                                  | ELEVASI TANAH ASLI PADA AS SUNGAI |                                                     |          |       |        |        |           |       |        |        |        |        |        |  |
| RENCANA                          | ELEVASI TANGGUL                   |                                                     |          |       |        |        |           |       |        |        |        |        |        |  |
|                                  | ELEVASI MUKA AIR RENCANA          |                                                     |          |       |        |        |           |       |        |        |        |        |        |  |
|                                  | ELEVASI DASAR SUNGAI              |                                                     |          |       |        |        |           |       |        |        |        |        |        |  |
|                                  | TRACE SUNGAI / ALIGNMENT          |                                                     |          |       |        |        |           |       |        |        |        |        |        |  |
|                                  | SENDERAN KIRI                     |                                                     |          |       |        |        |           |       |        |        |        |        |        |  |
|                                  | SENDERAN KANAN                    |                                                     |          |       |        |        |           |       |        |        |        |        |        |  |
| DIMENSI SUNGAI DAN DATA TAMBAHAN |                                   | Q5 = 1063,10 m³/s      h = 9,37 m      v = 1,98 m/s |          |       |        |        |           |       |        |        |        |        |        |  |
|                                  |                                   | Q5 = 1063,10 m³/s<br>h = 9,37 m<br>v = 1,98 m/s     |          |       |        |        |           |       |        |        |        |        |        |  |

Q5 = 1063,10 m³/s h = 9,37 m v = 1,98 m/s

PEMERINTAH PROVINSI JAWA TENGAH  
DINAS PENGELOLAAN SUMBER DAYA AIR  
R. MAJALING RUMAH AA-88 BEMALANG TEL. 041 70811, FAX. 041 70811  
(KORONG FOR BUKIT)

GAMBAR : POTONGAN MELINTANG KALJ COMAL C.100 - C.110

SEKSI SURVEY, INVENTARISASI DAN  
REKAM PENGELOLAAN SUMBER DAYA AIR


PEKERJAAN :  
STUDI DAN DO PENGELOLAAN SUMBER  
DAYA AIR & PENGELOLAAN SUMBER DAYA AIR  
ECONOMI (PRAKTIK P. 30)

KARUPATAN : PENILAIAN &  
PENGELOLAAN

NO. REGISTRASI :  
NO. JAWABAN :  
TANGGAL :  
NO. KONTRAK :  
04 JUNI






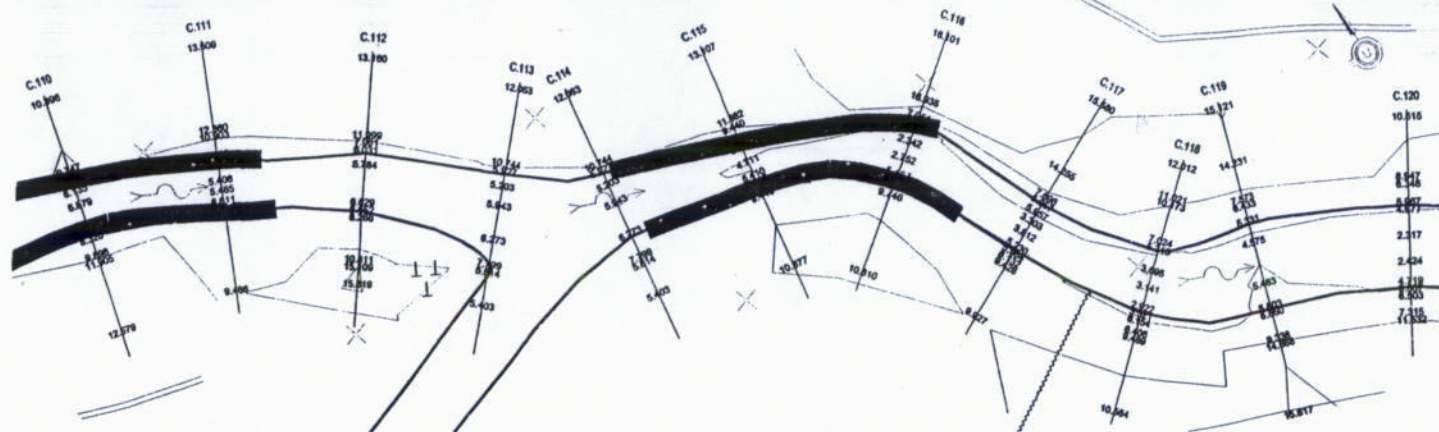

**LEGENDA**

|          |                     |
|----------|---------------------|
| [Symbol] | SUNGAI SEKUNDER     |
| [Symbol] | B. BAGI             |
| [Symbol] | B. BADAP            |
| [Symbol] | CORONGAN            |
| [Symbol] | GORONG GORONG       |
| [Symbol] | GORONG GORONG SIANG |
| [Symbol] | JEMBATAN            |
| [Symbol] | JEMBATAN ORANG      |
| [Symbol] | TALANG              |
| [Symbol] | TERLUKAI            |
| [Symbol] | B. PELIMPAH SAMPIG  |
| [Symbol] | B. PEMBUANG         |
| [Symbol] | JALAN               |
| [Symbol] | KONTUR              |
| [Symbol] | DESA                |
| [Symbol] | MAKAM               |
| [Symbol] | SARUAI              |
| [Symbol] | TEGALAN             |
| [Symbol] | KEBUN               |

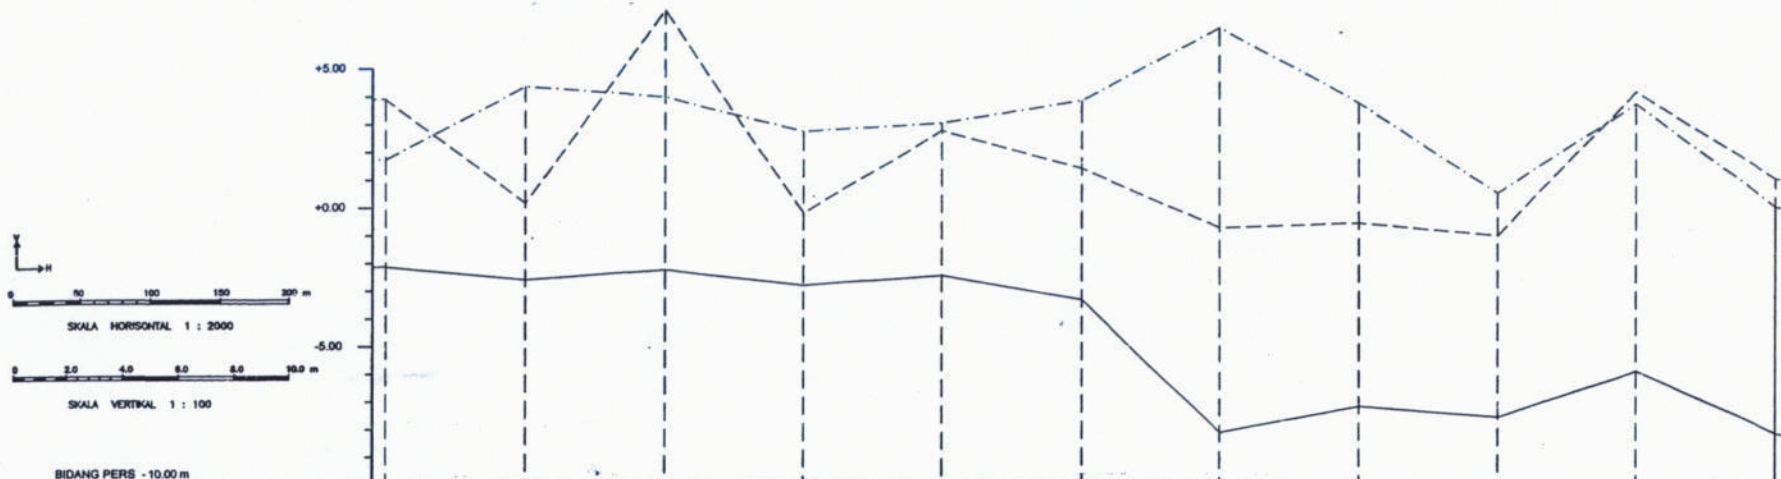

BIDANG PERS - 10.00 m

| PATOK HEKTOMETER                 |                                   |                                                                                     |        |                                                 |        |                                                 |        |                                                                                       |        |                                                 |        |        |  |
|----------------------------------|-----------------------------------|-------------------------------------------------------------------------------------|--------|-------------------------------------------------|--------|-------------------------------------------------|--------|---------------------------------------------------------------------------------------|--------|-------------------------------------------------|--------|--------|--|
| NOMOR PROFIL                     |                                   | C.110                                                                               | C.111  | C.112                                           | C.113  | C.114                                           | C.115  | C.116                                                                                 | C.117  | C.118                                           | C.119  | C.120  |  |
| JARAK PROFIL                     |                                   | 1000.00                                                                             | 100.00 | 100.00                                          | 100.00 | 100.00                                          | 100.00 | 100.00                                                                                | 100.00 | 100.00                                          | 100.00 | 100.00 |  |
| JARAK LANGSUNG                   |                                   | 1000.00                                                                             | 100.00 | 100.00                                          | 100.00 | 100.00                                          | 100.00 | 100.00                                                                                | 100.00 | 100.00                                          | 100.00 | 100.00 |  |



|                                  | ELEVASI TANAH ASLI PADA AS SUNGAI |                                                                                     |        |                                                 |        |                                                 |        |                                                                                       |        |                                                 |        |        |  |
| RENCANA                          | ELEVASI TANGGUL                   |                                                                                     |        |                                                 |        |                                                 |        |                                                                                       |        |                                                 |        |        |  |
|                                  | ELEVASI MUKA AIR RENCANA          |                                                                                     |        |                                                 |        |                                                 |        |                                                                                       |        |                                                 |        |        |  |
|                                  | ELEVASI DASAR SUNGAI              |                                                                                     |        |                                                 |        |                                                 |        |                                                                                       |        |                                                 |        |        |  |
|                                  | TRACE SUNGAI / ALIGNMENT          |  |        |                                                 |        |                                                 |        |  |        |                                                 |        |        |  |
|                                  | SENDERAN KIRI                     |                                                                                     |        |                                                 |        |                                                 |        |                                                                                       |        |                                                 |        |        |  |
|                                  | SENDERAN KANAN                    |                                                                                     |        |                                                 |        |                                                 |        |                                                                                       |        |                                                 |        |        |  |
| DIMENSI SUNGAI DAN DATA TAMBAHAN |                                   | Q5 = 1063,10 m³/s<br>h = 9,37 m<br>v = 1,98 m/s                                     |        | Q5 = 1063,10 m³/s    h = 9,37 m    v = 1,98 m/s |        | Q5 = 1063,10 m³/s    h = 9,37 m    v = 1,98 m/s |        | Q5 = 1063,10 m³/s    h = 9,37 m    v = 1,98 m/s                                       |        | Q5 = 1063,10 m³/s    h = 9,37 m    v = 1,98 m/s |        |        |  |




**PEMERINTAH PROVINSI JAWA TENGAH**  
**DINAS PENGELOLAAN SUMBER DAYA AIR**  







04 JUNI 2015 602.1/1223/2015

Skala Vertikal = 1:10 m

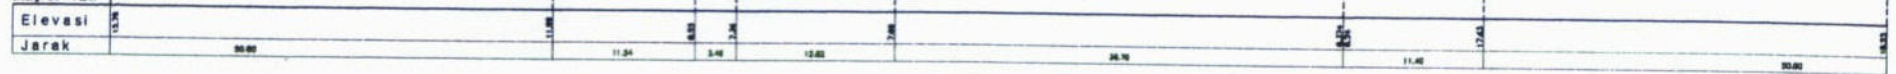


C 94

Skala Vertikal = 1:10 m

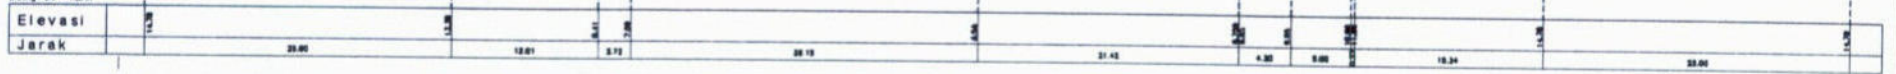


C 95

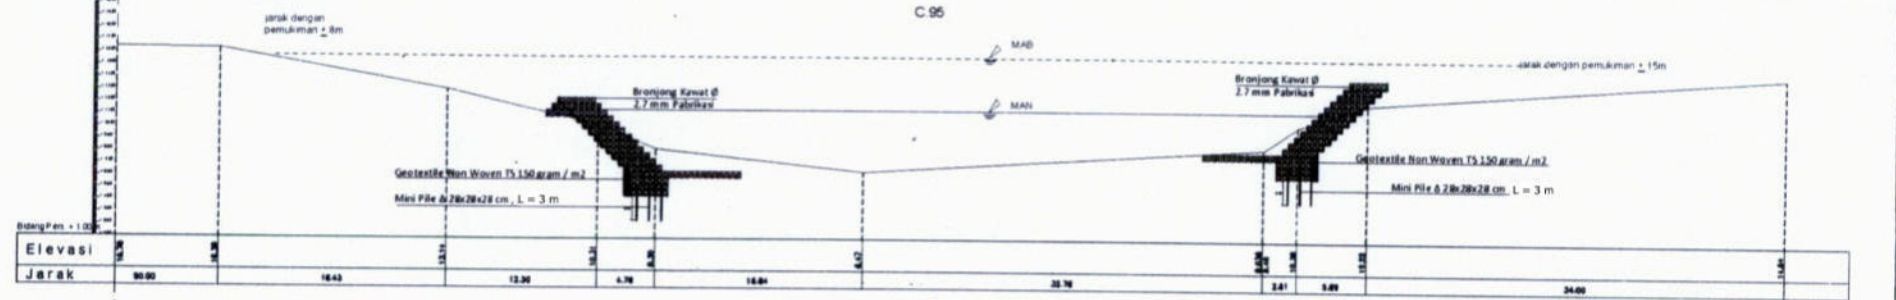

C 96

Skala Vertikal = 2:10 m

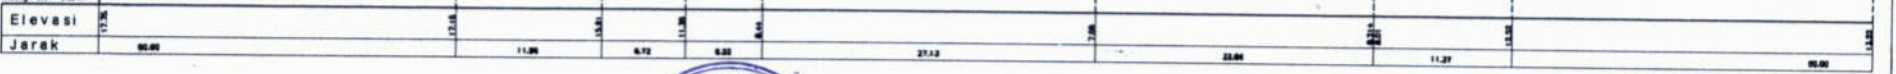

C 97




|   |                                                                              |                                                                              |
|---|------------------------------------------------------------------------------|------------------------------------------------------------------------------|
|   |  |   |
|---|--|---|
| 04 MEI<br>2015<br>602.1/123.3/201   |




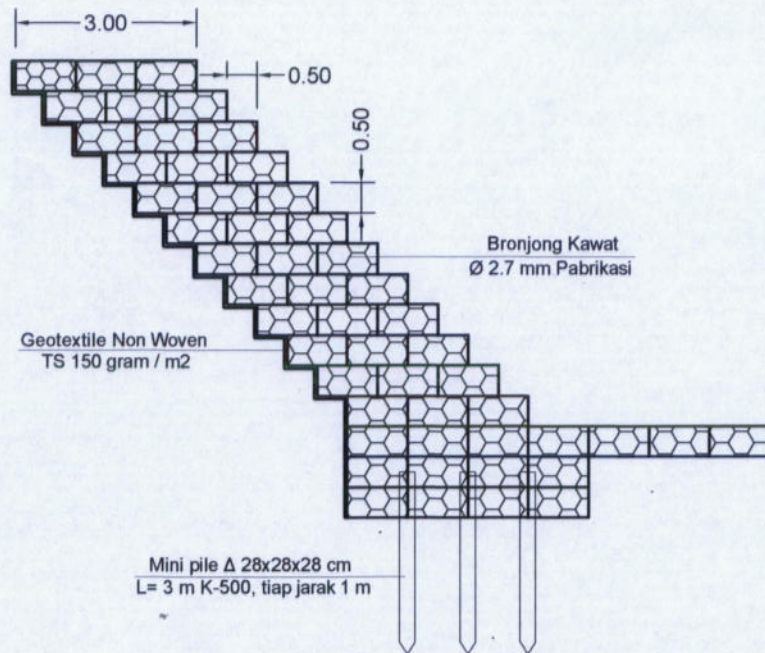


DETAIL BRONJONG KIRI  
SKALA 1 : 50

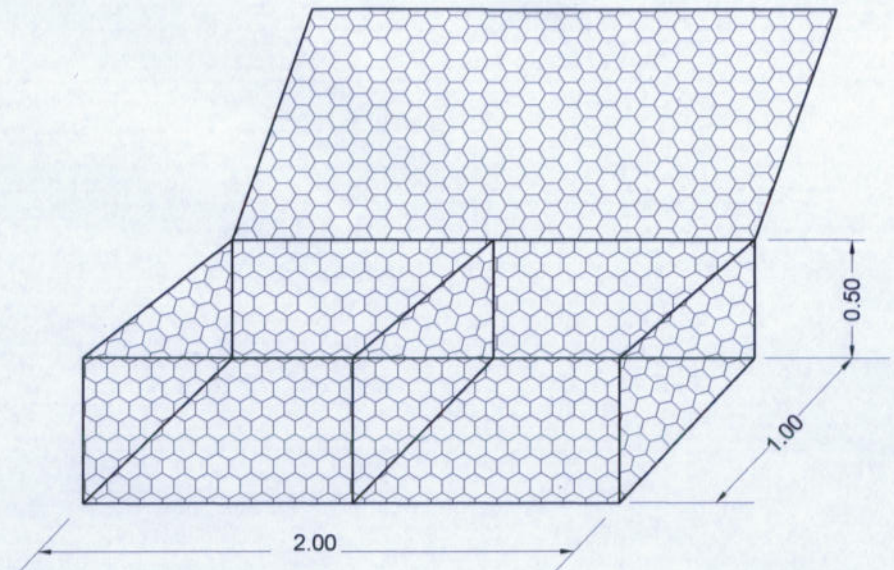

Perspektif

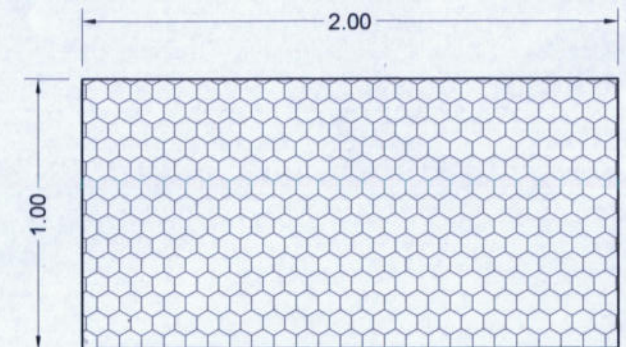

Tampak Atas

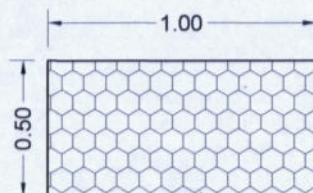

Tampak Samping



Tampak Depan



0 1 10 20 m  
SKALA HORIZONTAL & VERTIKAL 1 : 200

|   |  |  |  |   |  |
|---|--|--|--|---|--|
| <p>PEMERINTAH PROVINSI JAWA TENGAH<br/>DINAS PENGELOLAAN SUMBER DAYA AIR<br/>D. MAJUKURU BLAK AA.88 BONGKAR TELUKAN-INDRA, YAK. 68-11000<br/>(KORPORASI - 1000)</p> |  |  |  | <p>REVISI SURVEY, RENCANA TERAJUK DAN<br/>REVISI PENGENDALIAN DAN BENTUK</p>                                            |  |
| <p>GAMBAR : DETAIL BRONJONG</p>   |  |  |  | <p>PENGUKUR :<br/>STUDI DAN DOK. PENGENDALIAN BUKU<br/>&amp; PENGENDALIAN INFRASTRUKTUR<br/>S. CORRAL (PABET P. 30)</p> |  |
| <p>KABUPATEN : PEGALANG &amp;<br/>PEKALONGAN</p>   |  |  |  | <p>NO. REGISTER :<br/>NO. JAL. GAMBAR :<br/>TANGGAL :<br/>NO. KONTAK :</p>                                              |  |
| <p>DIREKSI :<br/>KABUPATEN :<br/>D. ABUS PUSKASANA, 10.000</p>   |  |  |  | <p>04 JUNI<br/>2015</p>                                                                                                 |  |
