



**PEMERINTAH PROVINSI JAWA TENGAH
DINAS PEKERJAAN UMUM**

SUMBER DAYA AIR DAN PENATAAN RUANG

Jl. Madukoro Blok. AA-BB TELP.7608201 (HUNTING) FAX.7612334 SEMARANG 50144

Website : <http://psda.jatengprov.go.id>

Email : psda@jatengprov.go.id, dispsda@yahoo.com

**KERANGKA ACUAN KERJA
(K A K)**

**DD. EMB. BOWONG, EMB. KERUK,
EMB. NGLASEP DAN EMB. SAMBIREJO
(KAB. WONOGIRI)**

PAKET P – 10

Tahun Anggaran 2017

KERANGKA ACUAN KERJA (KAK)

1. Latar Belakang

a. Umum

Untuk menjaga ketahanan pangan nasional diperlukan dukungan sarana dan prasarana pertanian yang memadai serta pemanfaatan sumber daya alam yang tersedia dengan konsep keseimbangan lingkungan. Keberadaan Embung merupakan salah satu faktor sumber ketersediaan air untuk irigasi disamping sumber air yang lainnya. Dengan menampung disaat musim penghujan dan memanfaatkannya pada musim kemarau merupakan usaha dalam pengawetan air.

Kondisi embung yang berada di Jawa tengah pada umumnya mengalami penurunan fungsi dalam hal volume tampungan, sejalan dengan program 1000 embung yang dicanangkan oleh Pemerintah Provinsi Jawa Tengah maka usaha revitalisasi merupakan salah satu cara untuk meningkatkan ketersediaan air di musim kemarau.

b. Potensi Sumber Daya Air

Lokasi embung ini merupakan daerah dataran rendah dan mempunyai curah hujan rata-rata tahunan antara 1.000-2.000 mm/tahun.

c. Data teknis embung

Embung Bowong

Luas Embung	= ± 9.000 m ²
Ketersediaan air	= Air hujan dan drainase.
Manfaat	= Air baku untuk 400 kk dan pariwisata
Kondisi bangunan	= Kolam dengan pasangan batu sebagian
Status Tanah	= Tanah OO

Embung Keruk

Luas Embung	= ± 1.600 m ²
Ketersediaan air	= Air hujan
Manfaat	= air baku untuk 200 kk.
Kondisi bangunan	= Kolam tanah
Status Tanah	= Tanah OO

Embung Nglasep

Luas Embung	= ± 8.500 m ²
Ketersediaan air	= Air hujan
Manfaat	= air baku untuk 400 kk.
Kondisi bangunan	= Kolam tanah terbagi menjadi 3 bagian
Status Tanah	= Tanah OO

Embung Sambirejo

Luas Embung	=	$\pm 8.050 \text{ m}^2$
Ketersediaan air	=	Air hujan
Manfaat	=	air baku
Kondisi bangunan	=	Kolam pasangan batu dan sedimentasi
Status Tanah	=	Tanah OO

d. Permasalahan

- Secara umum kebutuhan air baku dan kebutuhan air untuk tanaman pertanian di sekitar lokasi embung ini hanya bergantung dengan air hujan karena tidak tersedianya air tanah sehingga pada musim kemarau terjadi kekurangan air untuk memenuhi kebutuhan air baku dan kebutuhan air tanaman pertanian.
- Kurang tersedianya sarana dan prasarana penampungan air yang baik dari segi kualitas dan kuantitas

- 2. Maksud & Tujuan**
- a. Maksud :**
Pengumpulan data/informasi yang terkait dengan kegiatan detail desain revitalisasi embung sebagai upaya pemenuhan kebutuhan air tanaman di areal sekitar embung.
- b. Tujuan :**
Merencanakan kegiatan detail desain revitalisasi embung untuk mengembalikan fungsi sarana dan prasarana embung serta meningkatkan pelayanan kebutuhan air yang optimal.
- 3. Sasaran**
Tersusunnya dokumen detail desain revitalisasi embung yang lengkap untuk mendukung kegiatan pelaksanaan konstruksi.
- 4. Nama & Organisasi Pengguna Jasa**
Pengguna Jasa :
Dinas Pekerjaan Umum Sumber Daya Air dan Penataan Ruang Provinsi Jawa Tengah
Alamat :
Jl. Madukoro Blok AA – BB Semarang
- 5. Sumber Pendanaan**
Pelaksanaan kegiatan ini diperlukan biaya **Rp 520.000.000 (lima ratus dua puluh juta rupiah)** termasuk PPN yang akan dibiayai oleh APBD Provinsi Jawa Tengah Tahun Anggaran 2017.
- 6. Jangka Waktu Pelaksanaan**
Jangka waktu pelaksanaan kegiatan ini selama **150 (seratus lima puluh)** hari kalender.
- 7. Lingkup, Lokasi, Data & Fasilitas Penunjang Serta Alih Pengetahuan**
- a. Lingkup Kegiatan :**
Lingkup kegiatan ini, adalah Survey, Investigasi dan Desain yang terdiri dari :
Tahap-I Persiapan
Meliputi kegiatan :
1) Penyusunan RMK
2) Persiapan kantor/alat, tenaga ahli dan administrasi perijinan
3) Survei pendahuluan
4) Pengumpulan data sekunder dan sosialisasi
- Tahap-II Survei dan Investigasi**
Meliputi kegiatan :
1) Survei inventarisasi kondisi lapangan
2) Survei Topografi
Terdiri dari :
– Survei pendahuluan
– Pemasangan patok-patok tetap (BM/CP) dan patok-patok sementara
– Pengukuran kerangka kontrol horisontal dan vertikal
– Pengukuran situasi
– Pengukuran memanjang/melintang
– Pengolahan data

- Cek pengukuran
 - Penggambaran dan pelaporan
- 3) Investigasi Geologi Teknik
- Terdiri dari :
- Survey Pendahuluan
 - Bor tangan
 - Tes Pit (untuk *borrow area*)
 - Tes Laboratorium Mekanika Tanah
 - Rekomendasi Hasil Investigasi Geoteknik
 - Penggambaran dan pelaporan
- 4) Analisa dan perhitungan
- Analisa Kondisi Topografi dan daya dukung tanah
 - Analisa Hidrologi
 - Penentuan Tata Letak Bangunan
 - Inventarisasi Kepemilikan Lahan
- 5) Penyusunan dan Diskusi Laporan Pendahuluan
- 6) Pertemuan Konsultasi Masyarakat (PKM)

Tahap III Pembuatan Detail Desain

Meliputi kegiatan :

- 1) Penyusunan Nota Desain
 - Analisa Hidrolika
 - Analisa Stabilitas Bangunan
 - Analisa Struktur
- 2) Penggambaran Desain dengan Auto-CAD
- 3) Perhitungan BOQ dan RAB
- 4) Penyusunan Spesifikasi Teknik, Metode Pelaksanaan dan Pedoman OP
- 5) Diskusi Laporan Akhir
- 6) Cek Lapangan
- 7) Pelaporan

b. Lokasi Kegiatan :

Lokasi perencanaan revitalisasi embung ini berada Kabupaten Tegal dan Kabupaten Brebes yang merupakan wilayah kerja Balai PUSDATARU Pemali Comal yaitu:

- 1) Embung Lawatan berada di Desa Lawatan Kecamatan Dukuhturi Kabupaten Tegal
- 2) Embung Kebasen berada di Desa Kebasen Kecamatan Talang Kabupaten Tegal.
- 3) Embung Jatirokeh berada di Desa Jatirokeh Kecamatan Songgom Kabupaten Brebes.
- 4) Embung Geger Kunci berada di Desa Geger Kunci Kecamatan Songgom Kabupaten Brebes.

c. Data dan Fasilitas Penunjang

- 1) Penyediaan oleh pengguna jasa

Data dan fasilitas pengguna jasa yang dapat digunakan dan harus dipelihara oleh penyedia jasa (Konsultan) antara lain laporan dan data (bila ada).

2) Penyediaan oleh Penyedia jasa

Dalam melaksanakan kegiatan jasa konsultasi teknik, penyedia jasa harus menyediakan semua fasilitas yang diperlukan sebagai berikut :

- Kantor/studio lengkap dengan peralatan yang diperlukan untuk pelaksanaan pekerjaan seperti : komputer, printer, scanner, peralatan gambar, peralatan tulis dan barang-barang habis pakai.
- Biaya mobilisasi dan demobilisasi staf penyedia jasa dari dan ke lokasi kegiatan.
- Peralatan/*instrument* pengukuran yang memenuhi standar presisi yang diperlukan dan telah direkomendasi oleh Direksi/Supervisi Pekerjaan.
- Biaya akomodasi dan perjalanan dinas untuk keperluan kegiatan lapangan.
- Fasilitas transportasi termasuk kendaraan bermotor roda-4 yang layak (minimal produksi 5 tahun terakhir) untuk inspeksi pekerjaan lapangan beserta pengemudinya.
- Biaya pengadaan tenaga harian dan pembantu, pembuatan serta pemasangan titik tetap yang diperlukan oleh penyedia jasa dalam pelaksanaan pekerjaan.
- Keperluan biaya sosial dan pengobatan selama pekerjaan lapangan di lokasi kegiatan.

8. Pendekatan & Metodologi

TAHAP I **PENDAHULUAN**

Meliputi kegiatan :

1) Penyusunan RMK

Menyusun rencana kegiatan yang sistematis dan terencana sebagai pedoman kegiatan perencanaan/detail desain.

2) Persiapan kantor/alat, tenaga ahli dan administrasi perijinan

- Pengecekan personil, kantor/perlengkapan
- Koordinasi dengan instansi terkait
- Administrasi perijinan

3) Survei pendahuluan

- Survei pendahuluan harus dilakukan bersama Direksi/Supervisi Pekerjaan, staf Balai PUSDATARU/ Koperbal setempat, staf Dinas PU Kabupaten/kota terkait, tokoh/pemuka masyarakat maupun para pihak yang terkait guna memperoleh gambaran umum terhadap kondisi eksisting di lapangan
- Kondisi eksisting terkait dengan rencana revitalisasi embung meliputi kondisi topografi, morfologi sungai, sistem

- sungai/drainase, karakteristik lingkungan dan daerah pemanfaatan
- Mencatat sistem drainase/saluran dan perilaku/karakteristik yang selama ini terjadi dan lain-lain yang ditemukan disekitar lokasi kegiatan
- 4) Pengumpulan data sekunder dan sosialisasi
- Melakukan dialog langsung dengan masyarakat di lokasi pekerjaan untuk menyerap aspirasi dan melihat kesiapan/respon masyarakat terhadap adanya pekerjaan perencanaan revitalisasi embung ini
 - Penyedia jasa harus mengumpulkan sekaligus menyusun ke dalam suatu dokumen data seperti, curah hujan dan klimatologi, peta topografi, peta geologi regional serta data-data lain berkaitan
 - Pengumpulan data sosial, ekonomi, budaya dan kependudukan masyarakat di wilayah lokasi kegiatan yang terkait dengan dampak langsung dan tidak langsung termasuk aspirasi masyarakat terhadap rencana kegiatan revitalisasi embung ini

Produk yang diserahkan :

- a. Dokumen RMK

TAHAP II

SURVEI DAN INVESTIGASI GEOTEKNIK

1) Survei Inventarisasi Kondisi Lapangan

- Survei inventarisasi dilaksanakan melalui kegiatan penelusuran bersama yang melibatkan Direksi/Supervisi Pekerjaan, staf Balai PUSDATARU/Koperbal setempat dan tokoh/pemuka masyarakat maupun para pihak yang terkait guna memperoleh data/informasi kondisi eksisting di lapangan
- Data/informasi yang dibutuhkan meliputi catatan kerusakan maupun kebutuhan perbaikan sarana dan prasarana yang ada agar embung berfungsi optimal, termasuk kebutuhan bangunan baru
- Inventarisasi kepemilikan lahan terhadap rencana kegiatan revitalisasi embung beserta pengembangannya

2) Survei Topografi

(1) Lingkup Pekerjaan yang dilaksanakan:

Pengukuran lokasi embung eksisting untuk pemetaan situasi dan penggambaran detail potongan memanjang , melintang site embung dan daerah genangan, dengan dilengkapi garis-garis tinggi serta pengukuran dan penggambaran inventori kondisi bangunan yang ada.

(2) Acuan/Pedoman yang digunakan:

Pekerjaan yang dilaksanakan mengikuti ketentuan

sebagaimana tersebut di bawah ini, dengan berpedoman pada:

- PT-02, SK DJ Pengairan No. 185/KPTSA/A/1986, Persyaratan Teknis bagian Pengukuran Topografi.
- Pd T-10-2004-A, Pengukuran dan Pemetaan Terestris Sungai.
- SNI 19-6724-2002, Jaring Kontrol Horizontal.
- SNI 19-6988-2004, Jaring Kontrol Vertikal dengan Metode Sipat Datar.
- KP-07, Kriteria Perencanaan bagian Standar Penggambaran.
- SNI 19-6502.1-2000, Spesifikasi Teknis Peta Rupa Bumi skala 1:10.000

(3) *Jenis Pekerjaan yang dilaksanakan meliputi:*

- Survei Pendahuluan
- Pemasangan patok-patok tetap (BM/CP) dan patok-patok sementara
- Pengukuran kerangka kontrol horizontal dan vertikal
- Pengukuran situasi
- Pengukuran memanjang dan melintang (termasuk trace sungai/saluran terkait)
- Cek pengukuran
- Pengolahan data
- Penggambaran

(a) *Survei Pendahuluan*

Survei pendahuluan meliputi:

- Pengumpulan peta-peta dan data pendukung yang diperlukan untuk perencanaan survei pengukuran
- Peninjauan lokasi, untuk menentukan lingkup kegiatan pengukuran termasuk rencana lokasi yang memungkinkan untuk pemasangan BM, serta mengetahui kondisi lokasi untuk keperluan perencanaan jalur survei
- Menentukan titik referensi untuk awal kegiatan pengukuran

(b) *Pemasangan BM/CP*

Pemasangan *Bench Mark (BM)* dan *Control Point (CP)* di lapangan dilakukan dengan ketentuan sebagai berikut:

- Benchmark (BM) dan Control Point (CP) dibuat dari beton bertulang
- Ukuran BM adalah 20 x 20 x 100 cm, dengan sayap bagian bawah ukuran 40 x 40 x 15 cm
- Ukuran CP adalah 15 x 15 x 100 cm, dengan sayap bagian bawah ukuran 35 x 35 x 15 cm

- BM/CP dipasang pada tempat yang stabil, aman dari gangguan, mudah dicari, bercat warna biru dan diberi notasi pada papan marmer secara urut (ketentuan untuk konstruksi BM/CP dapat dilihat pada gambar)
- Setiap BM/CP yang dipasang dibuatkan dokumentasinya, meliputi foto, denah dan deskripsi lokasi, serta posisinya dalam sistem koordinat. Foto tiap BM terdiri dari 1 (satu) buah, yaitu foto jarak dekat (papan marmer dengan nomor BM terbaca dengan jelas), dan foto BM dengan latar belakang lokasi yang dapat dikenali
- **Jumlah BM direncanakan sebanyak 4 (empat) buah.**
- **Jumlah CP direncanakan sebanyak 12 (dua belas) buah.**

(c) *Pengukuran Kerangka Kontrol Horisontal dan Vertikal*

Pengukuran kerangka kontrol horisontal dan vertikal secara umum mengacu pada PT-02, *Persyaratan Teknis bagian Pengukuran Topografi* dan Pd T-10-2004-A, *Pedoman Teknis Pengukuran dan Pemetaan Terestris Sungai*, dan secara khusus mengacu pada SNI 19-6724-2002, *Jaring Kontrol Horisontal*, sedangkan kerangka vertikal mengacu pada SNI 19-6988-2004, *Jaring Kontrol Vertikal* dengan Metode Sipat Datar. Peralatan yang digunakan untuk keperluan pengukuran kerangka kontrol harus mendapatkan *sertifikat terkalibrasi*.

i. Pengukuran Kerangka Horisontal/Poligon

Pengukuran kerangka kontrol horisontal menggunakan spesifikasi orde-4 (poligon), titik kerangka poligon diikatkan dengan menggunakan titik referensi terdekat jika ada atau menggunakan pendekatan dengan pengamatan GPS metode absult atau interpolasi dengan peta RBI.

Pengukuran poligon meliputi pengukuran sudut dan jarak, untuk perapatan titik kontrol pemetaan. Koordinat titik kontrol dinyatakan dalam sistem proyeksi peta UTM. Alat yang digunakan mempunyai ketelitian pembacaan 1", pengukuran jarak disarankan menggunakan pengukur jarak elektronis, dan lebih disarankan untuk menggunakan ETS (*electronic total station*). Pengukuran sudut dilakukan dengan dua seri (B dan LB) pada titik simpul. Selisih pengukuran sudut biasa dan luar biasa tidak boleh

berbeda lebih dari 5 detik. Pengukuran jarak dilakukan minimal dua kali pada satu titik pengamatan dengan satu seri bacaan sudut vertikal (B dan LB).

Metode pengolahan data dengan hitung perataan kuadrat terkecil metode parameter atau metode bowditch. Salah penutup sudut $\leq 10\sqrt{n}$, dimana n adalah jumlah titik poligon. Salah penutup linier jarak $\leq 1/6.000$.

ii. Pengukuran Kerangka Vertikal

Kerangka kontrol vertikal (JKV) menggunakan *spesifikasi kelas LC, dengan pengecualian kesalahan penutup maksimum (pergi-pulang) 10mm \sqrt{d} (d dalam km), tanpa pengukuran gaya berat dan koreksi tinggi ortometrik*. Untuk lokasi pengukuran dimana tidak tersedia titik ikat JKV dengan orde lebih tinggi (karena berbagai hal tidak dimungkinkan untuk dilakukan pengikatan/tidak termasuk dalam lingkup pekerjaan), maka ditentukan tinggi sementara (lokal) dengan kontrol prosedur pengukuran sebagaimana kelas yang telah ditentukan.

iii. Pengukuran/Pemetaan Situasi

Pengukuran situasi mengacu pada **PT-02, Persyaratan Teknis bagian Pengukuran Topografi**, dengan detil situasi yang diukur mengacu pada **SNI 19-6502.1-2000, Spesifikasi Teknis Peta Rupa Bumi skala 1:10.000**, tentang tema dan unsur yang ditampilkan dalam peta.

(d) *Pengukuran memanjang dan melintang*

Pengukuran melintang embung mengacu pada PT-02, Persyaratan Teknis bagian Pengukuran Topografi. Pengukuran melintang pada site embung ditentukan dengan pengambilan titik-titik tinggi tiap jarak 10 meter pada profil melintang atau pada tiap beda tinggi ± 0.25 meter atau sesuai dengan persetujuan Direksi / Supervisi Pekerjaan.

(e) *Pengolahan data*

Pengolahan data mengacu pada dengan kriteria dan spesifikasi yang ditentukan untuk masing-masing pekerjaan berdasarkan SNI atau Pedoman Teknis.

(f) *Cek Pengukuran*

Melakukan cek akurasi pelaksanaan kegiatan pengukuran di lapangan dan hasil perhitungannya.

(g) *Penggambaran*

– Semua penggambaran untuk penampang geologi

maupun log boring dilakukan menggunakan software Auto-CAD

- Penggambaran peta dan potongan-potongan memanjang serta melintang ditentukan sebagai berikut:
 - Peta ikhtisar dibuat pada skala 1:10.000, 1:20.000
 - Peta situasi daerah irigasi (Peta DI) dibuat pada skala 1: 5000
 - Peta lokasi (*site survey*) skala 1:100; 1:200; 1:500
 - Potongan memanjang dibuat dengan ketentuan:
 - i. skala vertikal 1:100; 1:200
 - ii. Potongan melintang dibuat dengan
 - skala vertikal 1:100; 1:200; 1:400 dan
 - skala horisontal 1:100; 1:200; 1:400

3) Investigasi Geologi Teknik

- (1) Penyelidikan ini dimaksudkan untuk mendapatkan data tanah dasar di sekitar lokasi bangunan utama dan pelengkap yang akan digunakan untuk pekerjaan detail desain bangunan. Spesifikasi kegiatan penyelidikan geoteknik tersebut secara umum seperti diuraikan pada uraian berikut :

(a) *Survey Pendahuluan*

Menentukan lokasi titik bor dan titik tes pit dan hal-hal yang diperlukan untuk pekerjaan penyelidikan geoteknik di lapangan.

(b) *Bor Tangan*

- Pengeboran dangkal dapat menggunakan *Hand-Operated Augers* type Iwan atau Helical
- metode dan tata laksana pengeboran harus mengacu pada standard yang berlaku
- Pengeboran tangan sebanyak **2 (dua) titik perlokasi embung dengan kedalaman masing-masing titik 5 m** dari permukaan tanah setempat untuk setiap Lokasi Embung atau sesuai dengan arahan dari Supervisi/Direksi Pekerjaan
- Sampel diambil sebanyak **2 buah pertitik bor**.
- Lokasi Titik bor disesuaikan dengan kondisi lapangan, sesuai dengan arahan dari Supervisi/Direksi Pekerjaan

(c) *Tes Pit*

- **Volume tes pit sebanyak 1 (satu) titik perlokasi.**
- Pengambilan sampel sebanyak 1 sampel tiap titik
- Test pit atau sumur uji akan dibuat pada lokasi sumber bahan timbunan (*borrow area*) dengan

maksud untuk memperoleh gambaran yang lebih jelas mengenai material properties, jenis dan tebalnya lapisan, hingga dapat untuk menghitung volume bahan yang tersedia

- Peralatan utama yang akan digunakan adalah peralatan untuk penggalian seperti cangkul, sekop, ganco dan linggis; pita ukur dan peralatan geologi seperti kompas dan palu geologi; serta peralatan untuk pengambilan contoh tanah
- Galian test pit (sumur uji) akan dilaksanakan untuk menentukan pembagian lapisan tanah dan mengambil contoh tanah untuk pengujian laboratorium
- Penggalian sumuran uji akan dibuat dengan ukuran 1,5 m x 1,5 m dan dengan kedalaman 2 m
- Bahan yang dikeluarkan dari galian akan dikumpulkan disekitar sumuran uji untuk mengetahui jenis bahan pada kedalaman tertentu
- Agar pengambilan contoh dan klasifikasi tanah dapat dilakukan dengan baik, maka dasar dari sumuran uji akan dibuat horisontal
- Bila dinding galian mudah runtuh hingga menyulitkan dalam pekerjaan penggalian, maka akan dipasang dinding penahan dari papan
- Jika kedalaman spesifikasi tidak tercapai, maka penggalian akan dihentikan bila telah dijumpai lapisan keras dan diperkirakan benar-benar keras disekeliling lokasi tersebut, atau bila dijumpai rembesan air tanah yang cukup besar yang sulit diatasi dengan peralatan pompa sederhana di lapangan
- Setelah penggalian sumuran selesai, pemerian dari lapisan tanah yang ada dan pengambilan foto akan dilaksanakan

(d) *Tes Laboratorium Mekanika Tanah*

- Tanah Pondasi
Contoh tanah asli (undisturb Sample) harus diteliti di laboratorium, mengenai sifat fisik dan sifat teknisnya meliputi :
 - *Index Properties Test*
 - *Atterberg Limit*
 - *Permeability Test*
 - *Grain Size-Hidrometri Analisis*
 - *Direct Shear Test*
- Tanah Timbunan (*Borrow Area*)
Contoh tanah asli (undisturb dan disturb sample) harus diteliti di laboratorium, mengenai sifat fisik

dan sifat teknisnya meliputi :

- *Index Properties Test*
- *Atterberg Limit*
- *Permeability Test*
- *Grain Size-Hidrometri Analisis*
- *Konsolidasi*
- *Compaction Test/Standart Proctor*

(e) *Rekomendasi Hasil Investigasi Geoteknik*

Mengkaji hasil dari Kegiatan Investigasi Lapangan dan Tes Lab Mekanika Tanah untuk memberikan masukan kepada perencana mengenai pondasi embung dan jenis bangunan yang sesuai dengan kondisi tanah yang ada.

(f) *Penggambaran*

Semua penggambaran untuk penampang geologi maupun log boring dilakukan menggunakan software Auto-CAD

4) **Analisa dan perhitungan**

Setelah memperhatikan serta mengkaji segala aspek dari hasil kegiatan tahap I dan II, penyedia jasa harus menyusun analisa penanganan dari masalah-masalah yang dihadapi dan kemudian dipaparkan dengan direksi pekerjaan yang meliputi :

a) **Analisa Kondisi Topografi dan Daya Dukung Tanah**

Menganalisa hasil survey topografi dan menyelidiki geologi sebagai masukan dalam menentukan kedalaman galian dan penentuan tata letak bangunan utama maupun bangunan pelengkap

b) **Analisa Hidrologi**

Analisa hidrologi meliputi analisa kebutuhan air, analisa ketersediaan air, analisa hujan/banjir rancangan dan simulasi/optimasi neraca air

c) **Penentuan Tata Letak Bangunan**

Berdasarkan kondisi eksisting bangunan, topografi dan geologi, kemudian menentukan tata letak bangunan agar kapasitas dan kapabilitas embung lebih optimal

d) **Inventarisasi Kepemilikan Lahan**

Perincian luas total lahan dan perincian kepemilikan lahan yang perlu dibebaskan untuk kepentingan rencana tapak embung, *disposal area*, *borrow area* dan jalan masuk untuk mendukung pelaksanaan konstruksinya

5) **Penyusunan dan Diskusi Laporan Pendahuluan**

Rangkuman kegiatan yang telah dilakukan disusun pada draft Laporan Pendahuluan dan akan didiskusikan secara *intern* dengan melibatkan Direksi/para supervisi

6) **Pertemuan Konsultasi Masyarakat (PKM)**

Kegiatan PKM akan melibatkan Pemilik Pekerjaan, Balai PUSDATR/Koperbal setempat, instansi Kabupaten/Kota yang terkait dan perangkat desa/tokoh masyarakat setempat untuk mendapatkan masukan dan saran yang dituangkan dalam berita acara PKM dan dilampirkan dalam masing-masing laporan yang akan diserahkan. Presentasi dapat dilakukan di kantor pengguna jasa, kantor desa/kecamatan dan/atau balai pertemuan warga pada wilayah yang bersangkutan

Produk yang diserahkan :

- a. Buku Ukur
- b. Deskripsi BM/CP
- c. Album Gambar Pengukuran
- d. Laporan Investigasi Geoteknik (*disertai rekomendasi teknik*)
- e. Laporan Pendahuluan (*dilampiri hasil analisa dan perhitungan serta Berita Acara diskusi*)

TAHAP III

PEMBUATAN DETAIL DESAIN

Setelah memperhatikan serta mengkaji segala aspek dari hasil kegiatan tahap I dan II, kemudian dilanjutkan pembuatan detail desain. Dalam pembuatan detail desain, penyedia jasa harus memperhatikan Standart Perencanaan serta Pedoman dan Kriteria Desain yang dikeluarkan oleh lembaga/instansi berwenang.

Detail desain meliputi kegiatan :

1) **Penyusunan Nota Desain**

- a. Analisa Hidrolika
 - Untuk menghitung dimensi kolam lumpur (bila ada), saluran inlet/drainase, pipa pengambilan dan aliran rembesan yang terjadi di dalam tubuh tanggul embung.
- b. Analisa Stabilitas Bangunan
 - Menghitung stabilitas timbunan agar didapat dimensi yang ekonomis dengan menggunakan material yang ada. Tetapi tetap aman ditinjau dalam berbagai macam kondisi.
 - Menghitung stabilitas dinding penahan pada bangunan pengambilan dan bangunan lainnya.
- c. Analisa Struktur
 - Menghitung struktur bangunan yang terbuat dari material baja atau beton bertulang atau komposit, sehingga struktur kuat, aman, nyaman dengan biaya ekonomis.

2) **Penggambaran Desain dengan Auto-CAD**

- Album gambar desain harus disajikan sesuai dengan urutan standar perencanaan dan kriteria perencanaan
- Seluruh gambar desain harus dirinci secara lengkap, untuk

- digunakan sebagai dokumen lelang dan pelaksanaan konstruksi
- Semua gambar desain digambar menggunakan komputer (software Auto CAD) dan dicetak dengan ukuran kertas A1 dan A3

3) **Perhitungan BOQ dan RAB**

- Daftar kuantitas pekerjaan terinci yang menguraikan kuantitas (volume) masing-masing item bangunan
- Perkiraan biaya konstruksi pekerjaan (RAB) yang didesain harus dihitung berdasarkan kuantitas pekerjaan, analisa harga satuan pekerjaan, metode pelaksanaan pekerjaan dan spesifikasi teknik.

4) **Penyusunan Spesifikasi Teknik, Metode Pelaksanaan, Pedoman OP**

- Spesifikasi khusus harus dibuat untuk menjelaskan tentang lokasi pekerjaan, titik tinggi patok tetap dan hal-hal lain. Juga harus dijelaskan setiap jenis pekerjaan yang tidak tercakup dalam spesifikasi standar yang dibuat untuk pekerjaan tersebut antara lain bangunan dengan teknologi khusus.
- Metode Pelaksanaan Pekerjaan harus disusun sebagai pedoman/acuan untuk mengatur tata cara serta urutan pelaksanaan pekerjaan dari awal hingga akhir pekerjaan.
- Pedoman Operasi dan Pemeliharaan disusun sebagai pedoman/acuan untuk mengatur pelaksanaan kegiatan O&P embung secara tepat guna, praktis yang dapat dipakai/dioperasikan oleh masyarakat dan petugas nantinya serta memberi penjelasan tentang operasi dan pemeliharaan khusus.

8) Diskusi Laporan Akhir

9) Cek Lapangan

Produk yang diserahkan :

- a. Nota Desain/Perhitungan Desain
- b. Gambar Desain
- c. Perhitungan Volume (BoQ)
- d. Rencana Anggaran Biaya (RAB)
- e. Spesifikasi Umum/Teknis
- f. Metode Pelaksanaan
- g. Pedoman OP
- h. Laporan Akhir
- i. Laporan Ringkas
- j. Laporan Bulanan
- k. Copy Pelaporan (CD dan Eksternal)

9. Tenaga Ahli

Tenaga ahli yang diperlukan untuk melaksanakan pekerjaan adalah :

A. TENAGA AHLI

1) *Ketua Tim / Ahli Bangunan Air*

Persyaratan minimal berpendidikan **Sarjana Teknik (S-1) jurusan Teknik Sipil / Pengairan / Sipil Hidro** lulusan universitas / perguruan tinggi negeri atau perguruan tinggi swasta yang telah diakreditasi atau yang telah lulus ujian negara atau perguruan tinggi luar negeri yang telah diakreditasi yang berpengalaman profesional dalam pelaksanaan pekerjaan di bidang perencanaan dan desain embung/waduk dan analisa struktur bangunan air sekurang-kurangnya 5 (lima) tahun dan bersertifikasi keahlian di bidang SDA/Ahli Bendungan Besar/Ahli Teknik Irigasi/Ahli Sungai dan Drainase/ Ahli Teknik Rawa dan Pantai tugas utamanya adalah memimpin dan mengkoordinir seluruh kegiatan anggota tim kerja selama pekerjaan sampai dengan pekerjaan dinyatakan selesai dan bertanggung jawab atas semua produk.

2) *Tenaga Ahli Hidrologi/Hidrolika*

Persyaratan minimal berpendidikan **Sarjana Teknik (S-1) jurusan Teknik Sipil/Pengairan/Sipil Hidro** lulusan universitas / perguruan tinggi negeri atau perguruan tinggi swasta yang telah diakreditasi atau yang telah lulus ujian negara atau perguruan tinggi luar negeri yang telah diakreditasi yang berpengalaman profesional dalam pelaksanaan pekerjaan di bidang perencanaan dalam perhitungan analisa hidrologi/hidrolika sekurang-kurangnya 3 (tiga) tahun, serta bersertifikasi keahlian di bidang SDA / Ahli Bendungan Besar/Ahli Teknik Irigasi/Ahli Sungai dan Drainase / Ahli Teknik Rawa dan Pantai.

3) *Tenaga Ahli Geoteknik*

Berpendidikan minimal **Sarjana Teknik (S-1) jurusan Teknik Geologi / Teknik Sipil** lulusan universitas / perguruan tinggi negeri atau perguruan tinggi swasta yang telah diakreditasi atau yang telah lulus ujian negara atau perguruan tinggi luar negeri yang telah diakreditasi yang berpengalaman profesional dalam pelaksanaan pekerjaan di bidang Perencanaan dalam menganalisa data lapangan guna desain pondasi, bahan urugan dan kestabilan tanggul sekurang-kurangnya 3 (tiga) tahun serta bersertifikasi keahlian di **bidang Geoteknik**.

4) *Tenaga Ahli Geodesi*

Persyaratan minimal berpendidikan **Sarjana Teknik (S-1) jurusan Teknik Geodesi/Teknik Sipil/Teknik Pengairan** lulusan universitas / perguruan tinggi negeri atau perguruan tinggi swasta yang telah diakreditasi atau yang telah lulus ujian negara atau perguruan tinggi luar negeri yang telah diakreditasi yang berpengalaman profesional dalam pelaksanaan pekerjaan

di bidang pengukuran bangunan air sekurang-kurangnya 3 (tiga) tahun serta bersertifikasi keahlian di *bidang Geodesi*.

B. TENAGA PENDUKUNG

1) Tenaga Teknis Surveyor

Berpendidikan minimal lulusan STM/SMK Sipil / Bangunan Air / Geodesi / Pengukuran berpengalaman dalam pengukuran pekerjaan irigasi dan/atau bendung / waduk / embung, sekurang-kurangnya 5 (lima) tahun.

2) Tenaga Teknis Bor Master

Berpendidikan minimal lulusan STM/SMK Mesin/Geologi, berpengalaman dalam investigasi geologi untuk bangunan / waduk / embung, sekurang-kurangnya 5 (lima) tahun.

3) Tenaga Teknis Cadman

Persyaratan minimal berpendidikan lulusan STM / SMK Sipil / Bangunan Air, berpengalaman dalam pembuatan gambar-gambar desain (Auto-CAD) untuk pekerjaan irigasi, bendung, waduk atau embung sekurang-kurangnya 5 (lima) tahun.

4) Administrasi/keuangan

Berpendidikan minimal SLTA / sederajat, berpengalaman dalam bidang administrasi / keuangan.

5) Operator Komputer

Persyaratan minimal berpendidikan SLTA / sederajat, berpengalaman dalam bidang operasi komputer.

6) Sopir

Persyaratan minimal berpendidikan SLTA / sederajat.

7) Tenaga Lokal

Berpendidikan minimal SD / sederajat.

10. Keluaran

Dokumen Detail Desain Emb. Lawatan, Emb. Kebasen (Kab. Tegal) & Emb. Jatirokeh, Emb. Geger Kunci (Kab. Brebes).

11. Laporan

Jenis laporan yang harus diserahkan kepada pengguna jasa adalah :

a. Rencana Mutu Kontrak, berisi :

Rencana kegiatan yang sistematis dan terencana sebagai pedoman kegiatan perencanaan/detail desain.

b. Laporan Pendahuluan, berisi :

– Gambaran Umum (*kondisi eksisting, permasalahan, upaya yang telah dilakukan dan usulan pemecahan masalah*)

– Metodologi dan Desain Kriteria (*alur pikir pemecahan masalah dan dasar teori yang terkait dengan kegiatan revitalisasi embung ini*)

– Rencana Pelaksanaan Kegiatan (*rencana tahapan kegiatan yang akan dilakukan, persiapan bahan/peralatan dan keterlibatan personil*)

– Kegiatan yang Sudah Dilaksanakan (*tahap persiapan, tahap survei pendahuluan, survey inventori, survey topografi dan*

investigasi geoteknik)

- *Basic design* disertai data teknis hasil analisa dan perhitungan
- Kesimpulan dan Saran
- c. *Laporan Akhir, berisi :*
Rangkuman seluruh hasil pelaksanaan setiap tahapan kegiatan yang telah dilakukan dari awal hingga akhir disertai data teknis desain akhir yang telah disepakati
- d. *Laporan Ringkas, berisi :*
Merupakan ringkasan dari Laporan Akhir dan kesimpulan penting yang didapat dari hasil akhir pekerjaan
- e. *Buku Ukur, berisi :*
data hasil pengukuran lapangan (*raw data*), data terkoreksi (hasil perhitungan)
- f. *Diskripsi BM/CP, berisi :*
berisi tentang deskripsi titik ikat berupa patok BM/CP, 2 buah foto dokumentasi (terlihat papan marmer penomoran BM/CP dan foto terlihat latar belakang) serta denah situasi lokasi titik ikat
- g. *Album Gambar Pengukuran*
Penyajian hasil pada peta mengacu pada **KP-07, Kriteria Perencanaan bagian Standar Penggambaran**, dengan sistem grid UTM dan standar ketelitian penggambaran sebagaimana tersebut pada **PT-02, Persyaratan Teknis bagian Pengukuran Topografi** dicetak pada kertas kalkir ukuran A1.
- h. *Laporan Investigasi Geoteknik, berisi :*
Hasil-hasil investigasi geoteknik dan analisis laboratorium mekanika tanah, rekomendasinya.
- i. *Nota Desain, berisi :*
 - Perencanaan bangunan utama dan bangunan pelengkap yang meliputi penyusunan tata letak bangunan, analisa hujan rancangan, analisa ketersediaan air, analisa kebutuhan air, pola tata tanam, analisa hidrolika, dan analisa stabilitas dan struktur
 - Memuat catatan desain sebagai acuan untuk pembuatan gambar-gambar desain secara sistematis dan sistem pengendalian yang sudah disepakati bersama termasuk rekayasa teknik bangunan baru dan modifikasi bangunan yang ada
 - Nota desain harus disusun dengan menguraikan parameter dan cara pendekatan/perhitungan yang dipakai
- j. *Album Gambar Desain*
 - Gambar-gambar harus berskala, dimensi dalam meter, sentimeter atau milimeter tergantung pada apa yang akan ditunjukkan dalam gambar serta lembar standar yang dipakai kertas ukuran A-1. Adapun skala penggambaran disesuaikan dengan ukuran kertas & kejelasan gambar
 - Semua gambar desain digambar menggunakan komputer (*software Auto-CAD*) dan dicetak dengan ukuran kertas kalkir

A1

- Blok judul akan dipakai dalam semua gambar dan letaknya disudut kanan bawah tiap-tiap gambar (untuk bentuknya lihat KP-07)
- k. *Perhitungan Volume (BoQ)*
Perhitungan volume satuan pekerjaan yang akan dilaksanakan
- l. *Rencana Anggaran Biaya (RAB)*
 - Harga bahan & upah yang disyahkan oleh Bupati/Walikota setempat
 - Harga satuan upah dan bahan
 - Analisa produksi alat berat
 - Analisa harga satuan pekerjaan
 - Perkiraan total biaya keseluruhan
- m. *Spesifikasi Teknik dan Khusus*
 - Spesifikasi umum pekerjaan
 - Spesifikasi teknik untuk item pekerjaan yang dilaksanakan
 - Spesifikasi item pekerjaan yang bersifat khusus misalnya teknik pelaksanaan konstruksi bangunan dan teknik yang membutuhkan teknologi baru , dsb
- n. *Metode Pelaksanaan*
Tata cara dan urutan pelaksanaan pekerjaan dari awal hingga akhir pekerjaan dan penjelasan setiap item pekerjaan disertai gambar/ilustrasi gambar
- o. *Pedoman Operasi & Pemeliharaan*
Tata laksana untuk mengatur pelaksanaan pemeliharaan dan operasi bangunan termasuk jaringan irigasinya. Pedoman OP ini harus sudah mencakup luasan areal eksisting dan rencana pengembangan.
- p. *Laporan Bulanan*
 - Rencana tahapan kegiatan
 - Progres kegiatan bulan lalu
 - Progres kegiatan bulan ini
 - Rencana progres kegiatan bulan yang akan datang
 - Kendala yang dihadapi
- q. *Menyerahkan DVD dan Eksternal HD 1 TB :*
Penyedia jasa wajib menyerahkan semua laporan (termasuk proses analisa) dan album gambar dalam bentuk file original dan e-book format .pdf untuk masing masing pelaporan yang dicopy ke dalam DVD dan Eksternal HD 1TB.

**12. Pembahasan/
Diskusi/
Asistensi**

Konsultan diharuskan melakukan kegiatan pembahasan (presentasi) / diskusi / asistensi, supaya arah dan tujuan dari pekerjaan ini tercapai secara optimal. Beberapa hal yang berkaitan dengan hal tersebut adalah :

- a. Diskusi Laporan Pendahuluan (*intern*)
- b. Pertemuan Konsultasi Masyarakat (PKM)
- c. Diskusi Laporan Akhir dan Cek Desain


yang melibatkan Pemilik Pekerjaan, Balai PUSDATARU/ Koperbal terkait Dinas PU/SDA Kabupaten/Kota di wilayah pekerjaan dan instansi lain yang terkait, untuk mendapatkan masukan dan saran yang dituangkan dalam notulen rapat dan dilampirkan dalam masing-masing laporan yang akan diserahkan. Presentasi dapat dilakukan di kantor pengguna jasa, kantor desa/kecamatan dan/atau balai pertemuan warga pada wilayah yang bersangkutan.

- d. Secara berkala Konsultan harus asistensi pekerjaan dengan Direksi Pekerjaan yang telah ditetapkan. Ini diperlukan agar seluruh pekerjaan dapat berjalan sesuai dengan yang diharapkan.
- e. Konsultan harus segera memperbaiki serta menyempurnakan hasil-hasil pelaksanaan pekerjaan yang telah mendapat koreksi serta persetujuan dari Direksi Pekerjaan serta kesanggupan dari Konsultan untuk melaksanakannya harus dicatat dalam Buku Asistensi, dan ditanda tangani oleh kedua belah pihak, baik oleh Direksi Pekerjaan maupun Konsultan.
- f. Pada setiap minggu terakhir di tiap bulan akan diadakan pertemuan bulanan antara Direksi dengan Konsultan untuk membahas pekerjaan apa yang telah selesai, belum dan masalah-masalah yang timbul serta apa-apa yang akan dikerjakan selanjutnya.
- g. Diskusi Desain & Checking Lapangan dilakukan setelah draft album gambar dan draft nota desain selesai dibuat. Kegiatan ini dihadiri oleh Direksi, Supervisi desain dan pihak yang terkait. Kemudian mengadakan peninjauan lapangan bersama wakil/tokoh masyarakat dan pejabat wilayah guna mengecek apakah desain sudah sesuai dengan keadaan lapangan. Hasil peninjauan lapangan harus dituangkan dalam Berita Acara dan sebagai acuan pembuatan Laporan Akhir. Draft album gambar dan draft nota desain harus diperbaiki berdasarkan hasil diskusi dan cek lapangan.

JENIS DAN JUMLAH LAPORAN YANG DISERAHKAN

No.	Jenis Dokumen	Jumlah Ganda	Format
	Laporan Utama :		
1.	Rencana Mutu Kontrak	3	1 gd asli A4 & 2 gd copy A4
2.	Laporan Bulanan	5 x 2	5 gd asli A4 & 5 gd copy A4
3.	Laporan Pendahuluan	3	1 gd asli A4 & 2 gd copy A4
4.	Laporan Akhir	5	1 gd asli A4 & 4 gd copy A4
5.	Laporan Ringkas	5	1 gd asli A4 & 4 gd copy A4
	Laporan Pendukung :		
6.	Buku Ukur	2	1 gd asli A4 & 1 gd copy A4
7.	Deskripsi BM/CP	2	1 gd asli A4 & 1 gd copy A4
8.	Gambar Pengukuran	1	1 gd kalkir
9.	Laporan Investigasi Geoteknik	3	1 gd asli A4 & 2 gd copy A4
10.	Nota Desain	3	1 gd asli A4 & 2 gd copy A4
11.	Album Gambar Desain	8	- 1 gd kalkir - 2 gd copy A1 - 5 gd copy A3
12.	Bill Of Quantity (BOQ)	5	1 gd asli A4 & 2 gd copy A4
13.	Spesifikasi Teknik dan Khusus	5	1 gd asli A4 & 4 gd copy A4
14.	Metode Pelaksanaan	5	1 gd asli A4 & 4 gd copy A4
15.	Rencana Anggaran Biaya (RAB)	5	1 gd asli A4 & 4 gd copy A4
16.	Pedoman O&P	5	1 gd asli A4 & 4 gd copy A4
17.	Copy semua laporan (termasuk proses analisa) dan album gambar dalam bentuk file original dan e-book format *.pdf untuk masing masing pelaporan dalam DVD dan Eksternal disk	4	1 set DVD gambar pengukuran 2 set DVD Laporan, gambar2 CAD, foto2,dll 1 bh eksternal harddisk 500 GB
18.	Tabung gambar	8	pipa pralon dicat sesuai sampul buku+label

PATOK BENCH MARK (BM)

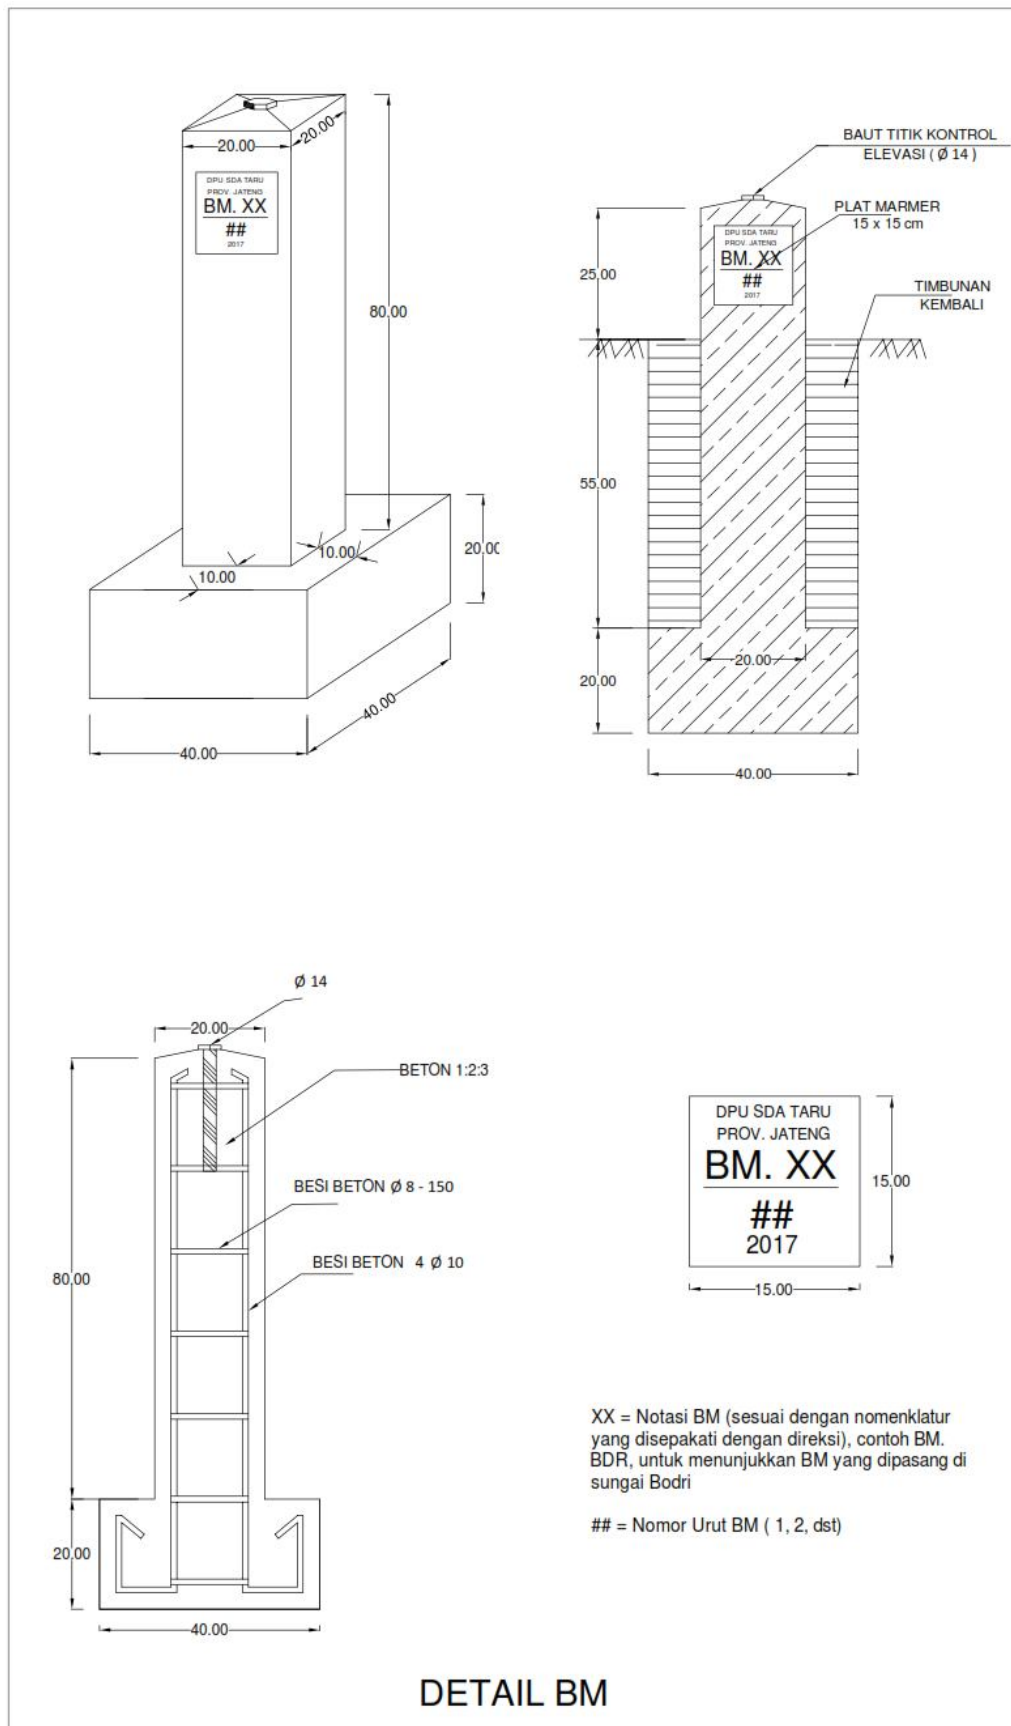

PATOK CONTROL POINT (CP)

