



PEMERINTAH PROVINSI JAWA TENGAH
DINAS PENGELOLAAN SUMBER DAYA AIR

Jalan Madukoro Blok AA – BB Semarang Telp. (024) 7608201, 7608342, 7608621
Fax : 7612334 Kode Pos : 50144 Website : <http://psda.jatengprov.go.id>
E-mail : dispsda@yahoo.com dan psda@jatengprov.go.id

**KERANGKA ACUAN
KERJA
(K A K)**

**DETAIL DESAIN
DI. REJOSO DAN DI WONOTORO
PAKET P-02**

Tahun Anggaran 2015

KERANGKA ACUAN KERJA (KAK)

1. Latar Belakang

a. Umum

Paket kegiatan ini terdiri dari 2 Daerah irigasi kecil yang terletak di lintas kabupaten Semarang dan Boyolali meliputi : DI Rejoso dan DI Wonotoro.

Bendung Rejoso merupakan bangunan pengambilan dari sistem pengairan Daerah Irigasi (DI) Rejoso yang terletak di Desa Rejoso, Kecamatan Susukan, Kabupaten Semarang. Bendung ini mempunyai 1 (dua) buah pintu intake dan dapat melayani areal seluas ±560 hektar yang tersebar di wilayah administrasi Kabupaten Semarang.

Bendung Wonotoro merupakan bangunan pengambilan dari sistem pengairan Daerah Irigasi (DI) Wonotoro yang terletak di Desa Catur, Kecamatan Sambi, Kabupaten Boyolali. Bendung ini mempunyai 1 (dua) buah pintu intake dan dapat melayani areal seluas ±472 hektar yang tersebar di wilayah administrasi Kabupaten Boyolali.

Kondisi Daerah Irigasi dimaksud, secara umum mengalami kerusakan karena kegiatan operasi dan pemeliharaan terhadap sarana dan prasarana jaringan irigasi kurang berjalan. Bangunan air dan saluran pembawa kondisinya sangat memprihatinkan, sehingga sarana dan prasarana irigasi tersebut tidak berfungsi secara optimal.

b. Potensi Sumber Daya Air

Daerah Irigasi di 2 lokasi diatas mempunyai potensi hujan yang sedang, hal ini dapat diketahui dari peta isyoyet curah hujan tahunan yang ada di dekat lokasi kegiatan tersebut, yaitu berkisar 2000 s/d 2500 mm/tahun. Selain dari hujan, Daerah Irigasi yang ada mendapat inflow dari sungai maupun anak sungai yang menuju ke bendung.

c. Potensi Sumber Daya Alam

Kedua Daerah irigasi terletak pada dataran rendah, sehingga lahan pertanian (terutama padi) sangat dominan menjadi andalan masyarakat sekitarnya sebagai mata pencaharian untuk memenuhi kebutuhan sehari-harinya.

Areal layanan jaringan irigasinya berada di daerah yang sedang berkembang, sehingga harus melewati daerah permukiman dan industri.

d. Prasarana SDA

Daerah Irigasi dalam kegiatan ini merupakan daerah irigasi kecil di wilayah lintas Kabupaten Purbalingga dan Kebumen, sehingga pengelolaan jaringan irigasinya menjadi kewenangan Dinas PSDA Provinsi Jawa Tengah.

e. Permasalahan

Berdasarkan hasil identifikasi lapangan, kondisi saat ini sebagai berikut:

DI. Rejoso :

- Bangunan pengambilan belum dilengkapi dengan pintu
- Pintu pembilas mengalami kerusakan
- Belum ada rumah pintu.
- Pintu air banyak yang rusak dan hilang, hal ini menyebabkan kegiatan operasi menjadi sulit.
- Pasangan lining di saluran pembawa dan saluran sekunder mengalami kerusakan di beberapa tempat;
- Bangunan ukur banyak yang rusak
- Banyaknya corongan liar yang berada di saluran pembawa.

DI. Wonotoro :

- Pasangan lining di beberapa titik banyak mengalami kebocoran;
- Sayap hilir bendung perlu tambahan pasangan ;
- Daun pintu penguras bendung rusak sehingga penglontoran sedimentasi di atas bendung tidak bisa dilakukan;
- Perbaikan pintu intake bendung baik daun maupun mekanikalnya.

Untuk mempertahankan fungsi jaringan irigasi tersebut, Pemerintah Provinsi Jawa Tengah melalui Dinas PSDA Provinsi Jawa Tengah tahun ini akan melakukan kegiatan Detail Desain DI Rejoso dan DI Wonotoro.

2. Maksud dan Tujuan

a. Maksud :

Melakukan kegiatan detail desain rehabilitasi DI Rejoso dan DI Wonotoro yang meliputi kegiatan survey, investigasi dan desain.

b. Tujuan :

- Merencanakan kegiatan perbaikan/rehabilitasi sistem jaringan irigasi DI Rejoso dan DI Wonotoro.
- Meningkatkan kepedulian masyarakat dalam pengelolaan SDA khususnya di bidang irigasi.

3. Sasaran

Tersedianya Dokumen Perencanaan sebagai pedoman dan arahan pelaksanaan kegiatan konstruksi dan operasi pemeliharaan DI Rejoso dan DI Wonotoro.

4. Sumber Pendanaan

Pelaksanaan kegiatan ini diperlukan biaya Rp 350.000.000,- (Tiga ratus lima puluh juta rupiah) termasuk PPN yang akan dibiayai oleh APBD Provinsi Jawa Tengah Tahun Anggaran 2015.

5. Nama dan

Organisasi

Pengguna Jasa

Pengguna Jasa :

Dinas Pengelolaan Sumber Daya Air Provinsi Jawa Tengah

Alamat : Jl. Madukoro Blok AA – BB Semarang

6. Lingkup, Lokasi, Data & Fasilitas Penunjang Serta Alih Pengetahuan

a. Lingkup Kegiatan :

Lingkup kegiatan ini, adalah Survey, Investigasi dan Desain yang terdiri dari :

Tahap I Pendahuluan

Meliputi kegiatan :

1. Penyusunan RMK,
2. Persiapan kantor/alat, tenaga ahli dan administrasi perijinan
3. Pengumpulan Data Sekunder dan Sosialisasi
4. Inspeksi Lapangan Pendahuluan
5. Survei Inventarisasi Kondisi Lapangan

Tahap II Survey Pengukuran & Investigasi Geologi

1. Survey Pengukuran

Meliputi kegiatan :

- Survei Pendahuluan.
- Pemasangan patok-patok tetap (BM/CP) dan patok-patok sementara.
- Pengukuran kerangka kontrol horisontal dan vertikal.
- Pengukuran situasi.
- Pengukuran memanjang dan melintang sungai/trase saluran.
- Pengolahan data.
- Penyajian hasil dan pelaporan.

2. Investigasi Geologi

Meliputi kegiatan :

- Survey Pendahuluan
- Bor Tangan
- Sondir
- N-SPT
- Tes Pit
- Tes Laboratorium Mekanika Tanah
- Rekomendasi Hasil Investigasi Geoteknik
- Penggambaran

Tahap III Pembuatan Dokumen System Planning

Meliputi kegiatan :

1. Analisa Kebutuhan Air
2. Analisa Ketersediaan Air
3. Analisa Hujan dan Banjir Rancangan
4. Simulasi dan Optimasi Neraca Air
5. Daftar Usulan Kegiatan
6. Menentukan skala prioritas pelaksanaan konstruksi.

Tahap IV Pembuatan Desain Rinci

Meliputi kegiatan :

1. Analisa Hidrolika
2. Analisa Struktur
3. Penggambaran Desain dengan Auto CAD
4. Perhitungan BOQ dan RAB

5. Penyusunan Spesifikasi Teknik, Metode Pelaksanaan, Pedoman OP

b. Lokasi Kegiatan

Lokasi Detail Desain DI Rejoso dan DI Wonotoro adalah sebagai berikut:

1. Daerah Irigasi (DI) Rejoso yang terletak di Desa Rejoso, Kecamatan Susukan, Kabupaten Semarang merupakan wilayah kerja Balai PSDA Jragung Tuntang.
2. Daerah Irigasi (DI) Wonotoro yang terletak di Desa Catur, Kecamatan Sambu, Kabupaten Boyolali tersebut merupakan wilayah kerja Balai PSDA Bengawan Solo.

c. Data dan Fasilitas Penunjang

1) Penyediaan oleh pengguna jasa

Data dan fasilitas pengguna jasa yang dapat digunakan dan harus dipelihara oleh penyedia jasa (Konsultan) antara lain laporan dan data (bila ada).

2) Penyediaan oleh Penyedia jasa

Dalam melaksanakan kegiatan jasa konsultansi teknik, penyedia jasa harus menyediakan semua fasilitas yang diperlukan sebagai berikut :

- Kantor/studio lengkap dengan peralatan yang diperlukan untuk pelaksanaan pekerjaan seperti : komputer, printer, scanner, peralatan gambar, peralatan tulis dan barang-barang habis pakai
- Biaya mobilisasi dan demobilisasi staf penyedia jasa dari dan ke lokasi kegiatan
- Peralatan / *instrument* pengukuran yang memenuhi standar presisi yang diperlukan dan telah direkomendasi oleh Direksi/Supervisi Pekerjaan
- Biaya akomodasi dan perjalanan dinas untuk keperluan kegiatan lapangan
- Fasilitas transportasi termasuk kendaraan bermotor roda-4 yang layak (minimal produksi 5 tahun terakhir) untuk inspeksi pekerjaan lapangan beserta pengemudinya
- Biaya pengadaan tenaga harian dan pembantu, pembuatan serta pemasangan titik tetap yang diperlukan oleh penyedia jasa dalam pelaksanaan pekerjaan
- Keperluan biaya sosial dan pengobatan selama pekerjaan lapangan di lokasi kegiatan

7. Pendekatan & Metodologi

TAHAP I
PENDAHULUAN

Meliputi kegiatan :

- a. Penyusunan RMK.
- b. *Persiapan* kantor/alat, tenaga ahli dan administrasi perijinan
 - Pengecekan personil, kantor / perlengkapan,

- Koordinasi dengan instansi terkait
- Administrasi perijinan

Melakukan dialog langsung dengan masyarakat di lokasi pekerjaan untuk menyerap aspirasi dan melihat kesiapan/respon masyarakat terhadap adanya pekerjaan detail desain rehabilitasi jaringan irigasi.

c. Pengumpulan data sekunder dan sosialisasi

- Melakukan dialog langsung dengan masyarakat di lokasi pekerjaan untuk menyerap aspirasi dan melihat kesiapan/respon masyarakat terhadap adanya pekerjaan detail desain irigasi ini ini
- Penyedia jasa harus mengumpulkan sekaligus menyusun ke dalam suatu dokumen data seperti, curah hujan dan klimatologi, peta topografi, peta geologi serta data-data lain berkaitan.
- Pengumpulan data sosial, ekonomi, budaya dan kepadudukan masyarakat di wilayah lokasi kegiatan yang terkait dengan dampak langsung dan tidak langsung termasuk aspirasi masyarakat terhadap pembangunan irigasi.

d. Inspeksi lapangan pendahuluan

- Inspeksi lapangan pendahuluan harus dilakukan bersama oleh unsur Dinas Pengelolaan Sumber Daya Air Provinsi selaku Direksi/Supervisi Pekerjaan, Balai PSDA, Dinas PU/SDA/Pengairan Kabupaten/Kota terkait, tokoh/pemuka masyarakat maupun para pihak yang terkait guna memperoleh informasi mengenai lokasi pekerjaan dan data-data lain yang diperlukan.
- Menentukan titik referensi pengukuran

e. Survey inventarisasi kondisi lapangan

- Kondisi lapangan, meliputi topografi, sistem jaringan irigasi, sistem drainase, karakteristik lingkungan
- Mencatat sistem jaringan irigasi, sistem drainase dan perilaku/karakteristik yang selama ini terjadi dan lain-lain yang ditemukan disekitar lokasi kegiatan.
- Catatan kerusakan dan kebutuhan perbaikan sarana dan prasarana yang ada agar berfungsi optimal serta kebutuhan bangunan baru.
- Inventarisasi kepemilikan lahan (jika dibutuhkan).

TAHAP II **SURVEI PENGUKURAN DAN INVESTIGASI** **GEOTEKNIK**

1. Survey Pengukuran

1.1 Acuan/Pedoman yang digunakan:

Pekerjaan yang dilaksanakan mengikuti ketentuan sebagaimana tersebut di bawah ini, dengan berpedoman pada:

- a. PT-02, SK. DJ Pengairan No. 185/KPTSA/A/1986, Persyaratan Teknis bagian Pengukuran Topografi.
- b. Pd T-10-2004-A, Pengukuran dan Pemetaan Terestris Sungai.
- c. SNI 19-6724-2002, Jaring Kontrol Horisontal.
- d. SNI 19-6988-2004, Jaring Kontrol Vertikal dengan Metode Sipat Datar.
- e. KP-07, Kriteria Perencanaan bagian Standar Penggambaran.
- f. SNI 19-6502.1-2000, Spesifikasi Teknis Peta Rupa Bumi skala 1:10.000

1.2 Lingkup Pekerjaan yang dilaksanakan:

DI. Rejoso

- Pengukuran daerah irigasi guna pemetaan situasi dan penggambaran detail potongan memanjang dan melintang site bendung, trase saluran, termasuk bangunan-bangunan air yang terdapat pada DI tersebut, dengan dilengkapi garis-garis tinggi untuk daerah seluas kurang lebih 560 ha.
- Pengukuran memanjang pada bangunan utama (bendung) yang akan di desain minimal ke arah hulu 200 m dan ke arah hilir 300 m sesuai kondisi lapangan.
- Pengukuran saluran sekunder sepanjang lebih kurang 7,5 km.

DI. Wonotoro

- Pengukuran daerah irigasi guna pemetaan situasi dan penggambaran detail potongan memanjang dan melintang site bendung, trase saluran, termasuk bangunan-bangunan air yang terdapat pada DI tersebut, dengan dilengkapi garis-garis tinggi untuk daerah seluas kurang lebih 472 ha.
- Pengukuran memanjang pada bangunan utama (bendung) yang akan di desain minimal ke arah hulu 200 m dan ke arah hilir 300 m sesuai kondisi lapangan.
- Pengukuran saluran sekunder sepanjang lebih kurang 11,5 km.

1.3 Jenis Pekerjaan yang dilaksanakan:

Jenis Pekerjaan yang dilaksanakan meliputi:

- a. Survei Pendahuluan.
- b. Pemasangan patok-patok tetap (BM/CP) dan patok-patok sementara.
- c. Pengukuran kerangka kontrol horisontal dan vertikal.
- d. Pengukuran situasi.
- e. Pengukuran memanjang dan melintang sungai/ saluran.
- f. Pengolahan data.
- g. Penggambaran dan pelaporan

1. Survai Pendahuluan

Survai pendahuluan meliputi:

- a. Pengumpulan peta-peta dan data pendukung yang diperlukan untuk perencanaan survei pengukuran.
- b. Peninjauan lokasi, untuk mengetahui kondisi titik-titik ikat pengukuran yang diperlukan dan titik-titik lokasi yang memungkinkan untuk pemasangan BM, serta mengetahui kondisi lokasi untuk keperluan perencanaan jalur survai.
- c. Melaksanakan pengambilan data ephemeris untuk perencanaan survai GPS untuk pengikatan koordinat.

2. *Pemasangan BM/CP*

Pemasangan Bench Mark (BM) dan Control Point (CP) di lapangan dilakukan dengan ketentuan sebagai berikut:

- a. Benchmark (BM) dan Control Point (CP) dibuat dari beton dengan tulangan.
- b. Ukuran BM adalah 20 x 20 x 100 cm, dengan sayap bagian bawah ukuran 40 x 40 x 15 cm. Ukuran CP adalah 15 x 15 x 100 cm, dengan sayap bagian bawah ukuran 35 x 35 x 15 cm.
- c. BM dan CP dipasang pada tempat yang stabil, aman dari gangguan, mudah dicari, bercat warna biru dan diberi notasi pada papan marmer secara urut (ketentuan untuk konstruksi BM dapat dilihat pada gambar).
- d. Pemasangan BM adalah pada kerangka pengukuran vertikal/horisontal, setiap selang jarak 2 km, sedangkan CP dipasang pada rencana bangunan, atau lokasi tertentu disesuaikan dengan kebutuhan perencanaan.
- e. Setiap BM/CP yang dipasang dibuatkan dokumentasinya, meliputi foto, denah dan deskripsi lokasi, serta posisinya dalam sistem koordinat. Foto tiap BM terdiri dari 2 (dua) buah, yaitu foto jarak dekat (papan marmer dengan nomor BM terbaca dengan jelas), dan foto BM dengan latar belakang lokasi yang dapat dikenali.
- f. Jumlah BM direncanakan sebanyak **12 (dua belas)** buah, dan jumlah CP sebanyak **14 (empat belas)** buah.

3. *Pengukuran Kerangka Kontrol Horisontal dan Vertikal*

Pengukuran kerangka kontrol horisontal dan vertikal secara umum mengacu pada **PT-02, Persyaratan Teknis bagian Pengukuran Topografi** dan **Pd T-10-2004-A, Pedoman Teknis Pengukuran dan Pemetaan Terestris Sungai**, dan secara khusus mengacu pada **SNI 19-6724-2002, Jaring Kontrol Horisontal**, sedangkan kerangka vertikal mengacu pada **SNI 19-6988-2004,**

Jaring Kontrol Vertikal dengan Metode Sipat Datar. Peralatan yang digunakan untuk keperluan pengukuran kerangka kontrol harus mendapatkan sertifikat terkalibrasi.

3.1. Pengukuran Kerangka Horisontal

Pengukuran kerangka kontrol horisontal menggunakan *spesifikasi orde-4 (poligon)*, Titik kerangka poligon diikatkan ke Sistem Referensi Geodesi Indonesia (SRGI) 2013, dengan menggunakan GPS Geodetik, dengan ketentuan sebagai berikut:

Metode pengamatan GPS adalah survai GPS secara radial yang terikat pada Sistem Referensi Geodesi Indonesia 2013 (SRGI 2013). Pengamatan GPS dilakukan pada BM, sebagai kontrol koordinat pemetaan, jumlah titik GPS yang diamati minimal 4 titik, dengan memperhatikan kekuatan geometri satelit dan konfigurasi jaringan untuk pemetaan. Adapun ketentuan untuk pengamatan GPS adalah sebagai berikut (mengacu pada SNI 19-6724-2002- Jaring Kontrol Horisontal)

| | |
|-----------------------------|--|
| Orde Pengamatan GPS | Orde 4 |
| Metode Pengamatan | Statik Diferensial Moda Radial, 2 sesi pengamatan pada baseline utama. |
| Datum Referensi | SRGI 2013 |
| Data pengamatan | Diutamakan Dual Frekuensi |
| Format data | Rinex |
| Lama Pengamatan | Minimal 60 menit |
| Interval Data Pengamatan | 15 Detik |
| Jumlah Satelit Minimum | 4 Satelit |
| Nilai PDOP | Kurang dari 10 |
| Elevasi Satelit Minimal | 15° |
| Tipe Software Pengolah Data | Komersial |
| Metode Pengolahan Data | Post Processing dengan Differencing dan Baseline |
| Kontrol dan Uji Statistik | rms, matriks varians-covarian, ellips kesalahan, cycle slip, ambiguitas fase fixed, perataan jaringan. |

| | |
|---------------------------------|---|
| Ketelitian pengamatan | Orde cm. |
| Koordinat titik yang dilaporkan | Geodetik (L,B,h) dan Koordinat Proyeksi UTM |

3.1.1. Pengukuran Poligon

Pengukuran poligon meliputi pengukuran sudut dan jarak, untuk perapatan titik kontrol pemetaan. Koordinat titik kontrol dinyatakan dalam sistem proyeksi peta UTM. Alat yang digunakan mempunyai ketelitian pembacaan 1", pengukuran jarak disarankan menggunakan pengukur jarak elektronis, dan lebih disarankan untuk menggunakan ETS (*electronic total station*). Pengukuran sudut dilakukan dengan dua seri (B dan LB) pada titik simpul. Selisih pengukuran sudut biasa dan luar biasa tidak boleh berbeda lebih dari 5 detik. Pengukuran jarak dilakukan minimal dua kali pada satu titik pengamatan dengan satu seri bacaan sudut vertikal (B dan LB).

Metode pengolahan data dengan hitung perataan kuadrat terkecil metode parameter atau metode bowditch. Salah penutup sudut $\leq 10\sqrt{n}$, dimana n adalah jumlah titik poligon. Salah penutup linier jarak $\leq 1/6.000$.

3.2. Pengukuran Kerangka Vertikal

Kerangka kontrol vertikal (JKV) menggunakan *spesifikasi kelas LC, dengan pengecualian kesalahan penutup maksimum (pergi-pulang) 10mm \sqrt{d} (d dalam km), tanpa pengukuran gaya berat dan koreksi tinggi ortometrik*. Untuk lokasi pengukuran dimana tidak tersedia titik ikat JKV dengan orde lebih tinggi (karena berbagai hal tidak dimungkinkan untuk dilakukan pengikatan/tidak termasuk dalam lingkup pekerjaan), maka ditentukan tinggi sementara (lokal) dengan kontrol prosedur pengukuran sebagaimana kelas yang telah ditentukan.

4. Pengukuran/Pemetaan Situasi

Pengukuran mengacu pada **PT-02, Persyaratan Teknis bagian Pengukuran Topografi** dan **Pd T-10-2004-A, Pedoman Teknis Pengukuran dan Pemetaan Terestris Sungai**, bab 4.2.4 Pengukuran situasi. Detil situasi yang diukur mengacu pada **KP-07, Kriteria Perencanaan bagian Standar Penggambaran**, terkait dengan tema dan unsur yang ditampilkan dalam peta.

4.1. Updating/Pemutakhiran Peta Daerah Irigasi (Peta DI)

Pemutakhiran Peta DI meliputi wilayah penetapan

(sesuai Kepmen PU nomor 293/KPTS/M/2014) dengan kondisi terkini di lapangan dan areal yang dimungkinkan untuk pengembangan, berdasarkan arahan dari Ahli Sumber Daya Air.

Pemutakhiran Peta DI dilakukan dengan metode pemetaan GPS dan digital, dengan peta dasar berupa peta/citra digital. Apabila peta dasar (Peta DI sebelumnya) menggunakan sistem koordinat lokal, harus ditransformasikan terlebih dahulu ke sistem koordinat nasional dan proyeksi UTM. Prosedur transformasi dilakukan dengan metode transformasi dua dimensi konformal (jumlah titik sekutu minimal 4 titik).

Prosedur digitasi dilakukan untuk pemutakhiran data peta daerah irigasi, dipadukan dengan hasil pemetaan dengan GPS, untuk meningkatkan akurasi hasil digitasi. Pengukuran situasi dengan GPS menggunakan GPS pemetaan dengan *standar error (rmse) maksimal 10 meter*. Pengukuran titik-titik ketinggian untuk detail situasi dilakukan untuk perapatan dalam penggambaran kontur. Pengambilan titik-titik detail ketinggian untuk pemetaan situasi dilakukan dengan metode tachimetri.

4.2. Pengukuran Situasi Khusus (Site Surey)

Pengukuran *site survey* secara lengkap harus dilakukan pada bangunan baru yang diusulkan dan rencana bangunan yang akan diperbaiki, dilengkapi dengan pengambilan data detail situasi dan titik-titik tinggi untuk pembuatan kontur dengan interval 1,0 m.

Pada site survai jarak-jarak poligon diukur dengan pita ukur atau pengukur jarak elektronis.

5. Pengukuran memanjang dan melintang sungai/saluran

Pengukuran memanjang mengikuti trase/jalur sungai/saluran, ketentuan pengukuran memanjang adalah sebagai berikut:

| | |
|--|---|
| Alat yang digunakan | Waterpass otomatis, sensitivitas nivo 10" |
| interval pembacaan rambu | 10 mm |
| pencatatan pembacaan rambu terkecil | 1 mm |
| jarak pandang maksimum antara alat ukur sipat datar dan rambu | 80 meter |
| pengukuran jarak antar rambu | optik |
| beda jarak maksimum sipat datar ke rambu muka dan belakang dalam satu slag | Maksimal 3% |
| Pengukuran pergi-pulang | ya, diusahakan slag genap |

Pengukuran melintang sungai/saluran mengacu pada **PT-02**, *Persyaratan Teknis bagian Pengukuran Topografi* dan **Pd T-10-2004-A Pd T-10-2004-A**, *Pedoman Teknis Pengukuran dan Pemetaan Terestris Sungai*, bab. 4.2.5. Pengukuran penampang melintang sungai. Ketentuan pengukuran melintang adalah sebagai berikut:

- ✓ Arah penampang melintang yang diukur diusahakan tegak lurus alur sungai/saluran.
- ✓ Batas pengambilan detail di areal tepi kiri dan di areal tepi kanan sesuai dengan ketentuan garis sempadan atau pada jarak 50 m dari kedua sisi sungai/saluran, atau sesuai dengan keperluan desain.
- ✓ Apabila di areal tepi kiri atau di areal tepi kanan sungai/saluran terdapat bangunan permanen seperti halnya rumah, maka letak batas dan ketinggian lantai rumah tersebut harus diukur, dan diperlakukan sebagai detail irisan melintang.
- ✓ Pengambilan titik-titik tinggi tiap jarak 10 meter pada profil melintang atau pada tiap beda tinggi 0.25 meter, mana yang lebih dahulu ditemui.
- ✓ Kerapatan titik-titik ketinggian pada interval jarak memanjang 10 m, dengan jarak 50 m dari as bendung, dan kerapatan 25 m, setelah jarak 50 m dari as bendung sampai dengan jarak memanjang pengukuran yang ditentukan pada bangunan Bendung.
- ✓ Pada lengkungan saluran/alur sungai pengambilan data melintang pada interval jarak 25 m memanjang saluran/alur sungai atau sesuai dengan kebutuhan data yang diperlukan, menurut arahan Ahli SDA atau Direksi.
- ✓ Untuk rencana bangunan pelengkap atau bangunan lainnya, interval jarak memanjang pengambilan data melintang sesuai dengan petunjuk Ahli SDA atau Direksi.

6. *Pengolahan data*

Pengolahan data mengacu pada dengan kriteria dan spesifikasi yang ditentukan untuk masing-masing pekerjaan berdasarkan SNI atau Pedoman Teknis.

7. *Penggambaran dan pelaporan*

Penggambaran dan pelaporan meliputi :

1. *Buku Laporan Survey Topografi dan GPS:*
Survey Topografi berisi tentang rencana pekerjaan, metode pengukuran yang dilaksanakan, progres pekerjaan yang telah dicapai, kendala/permasalahan yang ditemui, serta hasil-hasilnya
Survey GPS: Berisi tentang rencana dan persiapan

survei, penentuan titik lokasi yang diamati, pelaksanaan survei, pengolahan data dan analisis, koordinat-koordinat, dan lampiran lampiran terkait. Lampiran-lampiran terdiri dari hasil download dan pengolahan data, dokumentasi kegiatan dan deksripsi titik pengamatan, dan formulir-formulir terkait. Formulir terkait terdiri dari formulir peralatan, rekonaisanse titik, formulir catatan lapangan dan formulir download data.

2. *Buku Ukur*: Data hasil pengukuran lapangan (*raw data*), data terkoreksi (hasil perhitungan).
3. *Buku Deskripsi BM/CP*: berisi tentang deskripsi tugu titik BM/CP, foto dokumentasi tugu titik (2 buah, terlihat papan marmer penomoran BM dan foto terlihat latar belakang), serta denah situasi lokasi BM/CP. Pada bagian lampiran dilengkapi dokumentasi pembuatan dan pemasangan CP.
4. *Album Gambar Pengukuran*. Penyajian hasil pada peta mengacu pada **KP-07**, *Kriteria Perencanaan bagian Standar Penggambaran*, dengan sistem grid UTM dan standar ketelitian penggambaran sebagaimana tersebut pada **PT-02**, *Persyaratan Teknis bagian Pengukuran Topografi* dicetak dalam ukuran A1. Penggambaran peta dan potongan-potongan memanjang serta melintang ditentukan sebagai berikut:
 - a. Peta ikhtisar dibuat pada skala 1:10.000, 1:20.000
 - b. Peta situasi daerah irigasi (Peta DI) dibuat pada skala 1: 5000
 - c. Peta lokasi (*site survey*) skala 1:100; 1:200; 1:500
 - d. Potongan memanjang dibuat dengan ketentuan:
 - i. skala horisontal 1:1000; 1:2000 dan
 - ii. skala vertikal 1:100; 1:200
 - e. Potongan melintang dibuat dengan
 - i. skala vertikal 1:100; 1:200; 1:400 dan
 - ii. skala horisontal 1:100; 1:200; 1:400

2. Investigasi Geoteknik

Penyelidikan ini dimaksudkan untuk mendapatkan data tanah dasar di sekitar lokasi bangunan utama dan pelengkap yang akan digunakan untuk pekerjaan detail desain bangunan. Spesifikasi kegiatan penyelidikan geoteknik tersebut secara umum seperti diuraikan pada uraian berikut :

1) Survey Pendahuluan

- Menentukan lokasi titik bor tangan dan hal-hal yang diperlukan untuk pekerjaan penyelidikan geoteknik di lapangan.

2) Bor Tangan

- Pengeboran dangkal dapat menggunakan Hand-Operated Augers type Iwan atau Helical.
- metode dan tata laksana pengeboran harus mengacu pada standard yang berlaku.
- Pengeboran tangan sebanyak 10 (sepuluh) titik dengan kedalaman masing-masing titik 5 m dari permukaan tanah setempat.
- Tiap titik pengeboran diambil sebanyak 2 sampel.
- Lokasi Titik bor disesuaikan dengan kondisi lapangan, sesuai dengan arahan dari Supervisi/ Direksi Pekerjaan.

3) Sondir

- Sondir sebanyak 10 (sepuluh) titik dengan kedalaman sampai tanah keras.
- Peralatan yang akan digunakan dalam pelaksanaan pekerjaan sondir ini adalah :
 - Mesin Sondir ringan (2 ton)
 - Seperangkat pipa sondir lengkap dengan batang dalam, sesuai kebutuhan dengan panjang masing-masing 1 (satu) meter.
 - Manometer, masing-masing 2 (dua) buah dengan kapasitas Sondir ringan, 0 sampai dengan 50 kg/cm² dan 0 sampai dengan 250 kg/cm²
 - Konus dan Bikonus
 - Angker dengan perlengkapan (angker daun atau spiral), sebanyak 4 (empat) buah
 - Kunci-kunci pipa, alat pembersih, oli, minyak hidrolik (SAE 10), dan perlengkapan lainnya.

4) Tes Pit

- Volume tes pit sebanyak 2 titik
- Pengambilan sampel sebanyak 2 sampel tiap titik.
- Test pit atau sumur uji akan dibuat pada lokasi sumber bahan timbunan (*borrow area*) dengan maksud untuk memperoleh gambaran yang lebih jelas mengenai material properties, jenis dan tebalnya lapisan, hingga dapat untuk menghitung volume bahan yang tersedia.
- Peralatan utama yang akan digunakan adalah peralatan untuk penggalian seperti cangkul, sekop, ganco dan linggis; pita ukur dan peralatan geologi seperti kompas dan palu geologi; serta peralatan untuk pengambilan contoh tanah.
- Galian test pit (sumur uji) akan dilaksanakan untuk menentukan pembagian lapisan tanah dan mengambil contoh tanah untuk pengujian laboratorium.
- Penggalian sumuran uji akan dibuat dengan ukuran 1.5 m x 1.5 m dan dengan kedalaman 2 m.
- Bahan yang dikeluarkan dari galian akan dikumpulkan disekitar sumuran uji untuk mengetahui jenis bahan

pada kedalaman tertentu.

- Agar pengambilan contoh dan klasifikasi tanah dapat dilakukan dengan baik, maka dasar dari sumuran uji akan dibuat horisontal.
- Bila dinding galian mudah runtuh hingga menyulitkan dalam pekerjaan penggalian, maka akan dipasang dinding penahan dari papan.
- Jika kedalaman spesifikasi tidak tercapai, maka penggalian akan dihentikan bila telah dijumpai lapisan keras dan diperkirakan benar-benar keras disekeliling lokasi tersebut, atau bila dijumpai rembesan air tanah yang cukup besar yang sulit diatasi dengan peralatan pompa sederhana di lapangan.
- Setelah penggalian sumuran selesai, pemerian dari lapisan tanah yang ada dan pengambilan foto akan dilaksanakan.

5) *Sampel Sedimen*

- Meliputi kegiatan pengambilan sampel sedimen layang dan sedimen *bed load* di 1 lokasi.
- Penentuan lokasi pengambilan sampel harus dengan persetujuan Direksi Pekerjaan.
- Untuk sampel sedimen layang dilakukan *Hidrometry Analisis* dan sampel sedimen *bed load* dilakukan *Grain Sizes Analisis*.

6) *Tes Laboratorium Mekanika Tanah*

- Tanah Pondasi
Contoh tanah asli (undisturb Sample) harus diteliti di laboratorium, mengenai sifat fisik dan sifat teknisnya meliputi :
 - *Index Properties Test*
 - *Permeability Test*
 - *Direct Shear Test*
- Tanah Timbunan (Borrow Area)
Contoh tanah asli (undisturb dan disturb sample) harus diteliti di laboratorium, mengenai sifat fisik dan sifat teknisnya meliputi :
 - *Index Properties Test*
 - *Aterberg Limit Test*
 - *Grain Sizes dan Hidrometry Analisis*
 - Tes pemadatan tanah (Standard Proctor, sesuai dengan SNI) guna mendapatkan kadar air optimumSetelah didapat kepadatan optimum, contoh tanah timbunan ini kemudian harus dilakukan uji lagi meliputi :
 - *Index Properties Tes*
 - *Permeability Test*

- *Konsolidasi Test*
 - *Direct Shear Test*
- 7) *Rekomendasi Hasil Investigasi Geoteknik*
- Mengkaji hasil dari Kegiatan Investigasi Lapangan dan Tes Lab Mekanika Tanah untuk memberikan rekomendasi kepada perencana mengenai pondasi bangunan dan jenis bangunan yang sesuai dengan kondisi tanah yang ada.
- 8) *Penggambaran*
- Semua penggambaran untuk penampang geologi maupun log boring dilakukan menggunakan software Auto-CAD

TAHAP III

PEMBUATAN DOKUMEN SYSTEM PLANING

Setelah memperhatikan serta mengkaji segala aspek dari hasil kegiatan A dan B, penyedia jasa harus menyusun analisa penanganan dari masalah-masalah yang dihadapi dan terangkum dalam dokumen “System Planing” yang meliputi :

1. *Analisa Kebutuhan Air*

Untuk menghitung kebutuhan air irigasi tanaman padi dan palawija yang meliputi areal eksisting dan areal pengembangan jika diperlukan.

2. *Analisa Ketersediaan Air*

Untuk menghitung ketersediaan debit sungai yang akan digunakan untuk memenuhi kebutuhan air di areal irigasi.

3. *Analisa Banjir Rancangan*

Untuk menghitung banjir rancangan di bendung dengan kala ulang tertentu sesuai dengan kriteria perencanaan bangunan air.

4. *Simulasi dan Optimasi Neraca Air*

Untuk menghitung neraca air dengan cara menentukan pola tanam yang paling optimum dengan meminimalkan total kebutuhan air dan memaksimalkan pemanfaatan debit yang ada.

5. *Inventarisasi Kepemilikan Lahan (jika diperlukan)*

Perincian luas total lahan dan perincian kepemilikan lahan yang perlu dibebaskan untuk kepentingan pelaksanaan konstruksinya.

6. *Daftar Usulan Kegiatan*

Konsultan dapat menyusun daftar usulan kegiatan dan skala prioritasnya yang dibutuhkan dalam perencanaan desain.

7. *Peran serta masyarakat dalam setiap tahapan pembangunan*

Selain itu, Konsultan dapat memberikan konsep kegiatan yang dapat dilakukan oleh masyarakat dalam setiap tahapan pembangunan (perencanaan, pelaksanaan konstruksi, kegiatan O&P).

TAHAP IV

PEMBUATAN DESAIN RINCI

Setelah memperhatikan serta mengkaji segala aspek dari hasil kegiatan tahap I, II dan III, kemudian dilanjutkan pembuatan desain rinci. Dalam pembuatan desain rinci, penyedia jasa harus memperhatikan Standart Perencanaan serta Pedoman dan Kriteria Desain yang dikeluarkan oleh lembaga/instansi berwenang. Desain rinci meliputi kegiatan :

1. Analisa Hidrolika
 - Untuk menghitung dimensi saluran irigasi/drainase, aliran rembesan yang terjadi di dalam tubuh tanggul, bangunan bagi/sadap, pintu air, bangunan ukur, dll.
2. Analisa Stabilitas dan Analisa Struktur Bangunan
 - Menghitung stabilitas timbunan agar didapat dimensi yang ekonomis dengan menggunakan material yang ada. Tetapi tetap aman ditinjau dalam berbagai macam kondisi.
 - Menghitung stabilitas dinding penahan pada bangunan pengambilan dan bangunan lainnya.
 - Menghitung struktur bangunan yang terbuat dari material baja atau beton bertulang atau komposit, sehingga struktur kuat, aman, nyaman dengan biaya ekonomis.
 - Menghitung Stabilitas lereng dengan beberapa metode yang ada sehingga didapatkan kondisi lereng tanggul saluran (tanah) yang stabil dan penanganan penanganan terkait dengan usaha stabilitas lereng.
3. Penggambaran Desain dengan Auto CAD
 - Album gambar desain harus disajikan sesuai dengan urutan standar perencanaan dan kriteria perencanaan.
 - Seluruh gambar desain harus dirinci secara lengkap, untuk digunakan sebagai dokumen lelang dan pelaksanaan konstruksi.
 - Semua gambar desain digambar menggunakan komputer (*software AutoCAD*) dan dicetak dengan ukuran kertas A1 dan A3.
4. Perhitungan BOQ dan RAB
 - Daftar kuantitas pekerjaan terinci yang menguraikan kuantitas (volume) masing-masing item bangunan
 - Perkiraan biaya konstruksi pekerjaan (RAB) yang didesain harus dihitung berdasarkan kuantitas pekerjaan, analisa harga satuan pekerjaan, metode pelaksanaan pekerjaan dan spesifikasi teknik.
5. Penyusunan Spesifikasi Teknik, Metode Pelaksanaan, Pedoman OP
 - Spesifikasi teknik harus dibuat untuk menjelaskan tentang spesifikasi umum dan teknik setiap jenis pekerjaan yang ada. Juga harus dibuat spesifikasi khusus untuk jenis pekerjaan yang tidak tercakup dalam spesifikasi standar yang dibuat untuk pekerjaan tersebut antara lain bangunan dengan teknologi khusus.

- Metode Pelaksanaan Pekerjaan harus disusun sebagai pedoman/acuan untuk mengatur tata cara serta urutan pelaksanaan pekerjaan dari awal hingga akhir pekerjaan.
- Pedoman Operasi dan Pemeliharaan disusun sebagai pedoman/acuan untuk mengatur pelaksanaan kegiatan O&P embung secara tepat guna, praktis yang dapat dipakai/dioperasikan oleh masyarakat dan petugas nantinya serta memberi penjelasan tentang operasi dan pemeliharaan khusus. Pedoman OP ini harus sudah mencakup luasan areal eksisting dan rencana pengembangan jika diperlukan.

8. Jangka Waktu Pelaksanaan

Jangka waktu pelaksanaan kegiatan ini selama 150 hari kalender.

9. Tenaga Ahli

Tenaga ahli yang diperlukan untuk melaksanakan pekerjaan ini adalah :

A. TENAGA AHLI

a. Ketua Tim (*Team Leader merangkap Tenaga Ahli Irigasi*)

Persyaratan minimal berpendidikan Sarjana Teknik (S-1) jurusan Teknik Sipil / Pengairan lulusan universitas / perguruan tinggi negeri atau perguruan tinggi swasta yang telah diakreditasi atau yang telah lulus ujian negara atau perguruan tinggi luar negeri yang telah diakreditasi yang berpengalaman profesional dalam pelaksanaan pekerjaan di bidang perencanaan desain bendung dan jaringan irigasi sekurang-kurangnya 5 (lima) tahun dan bersertifikasi keahlian dibidang sumber daya air, tugas utamanya adalah memimpin dan mengkoordinir seluruh kegiatan anggota tim kerja selama pekerjaan sampai dengan pekerjaan dinyatakan selesai dan bertanggung jawab atas semua produk serta melakukan tugas sebagai perencana *desain irigasi*.

b. Tenaga Ahli Hidrologi dan Hidrolika

Persyaratan minimal berpendidikan Sarjana Teknik (S-1) jurusan Teknik Sipil / Pengairan lulusan universitas/ perguruan tinggi negeri atau perguruan tinggi swasta yang telah diakreditasi atau yang telah lulus ujian negara atau perguruan tinggi luar negeri yang telah diakreditasi yang berpengalaman profesional dalam pelaksanaan pekerjaan di bidang perencanaan dalam analisa hidrologi dan hidrolika sekurang-kurangnya 3 (tiga) tahun, serta bersertifikasi keahlian di bidang sumber daya air.

c. Tenaga Ahli Geodesi

Persyaratan minimal berpendidikan Sarjana Teknik (S-1) jurusan Teknik Geodesi lulusan universitas / perguruan tinggi negeri atau perguruan tinggi swasta yang telah diakreditasi atau yang telah lulus ujian negara atau perguruan tinggi luar negeri yang telah diakreditasi yang berpengalaman profesional dalam pelaksanaan pekerjaan di bidang pengukuran bangunan air sekurang-kurangnya 3 (tiga) tahun, serta bersertifikasi keahlian di bidangnya.

d. Tenaga Ahli Geoteknik

Persyaratan minimal berpendidikan Sarjana Teknik (S-1) jurusan Teknik Geologi lulusan universitas / perguruan tinggi negeri atau perguruan tinggi swasta yang telah diakreditasi atau yang telah lulus ujian negara atau perguruan tinggi luar negeri yang telah diakreditasi yang berpengalaman profesional dalam pelaksanaan pekerjaan investigasi geologi untuk bangunan air sekurang-kurangnya 3 (tiga) tahun, serta bersertifikasi keahlian di bidangnya.

B. TENAGA PENDUKUNG

a. Juru Ukur (Surveyor)

Berpendidikan minimal lulusan STM Sipil/Bangunan/Survey dan Pemetaan, berpengalaman dalam pengukuran pekerjaan irigasi dan/atau bendung/waduk/embung, sekurang-kurangnya 5 (tiga) tahun.

b. Bor Master

Berpendidikan minimal lulusan STM Mesin/Geologi, berpengalaman dalam investigasi geologi untuk bangunan irigasi /waduk/embung, sekurang-kurangnya 5 (tiga) tahun.

c. Juru gambar (Cadman)

Persyaratan minimal berpendidikan lulusan STM Sipil/Bangunan Air, berpengalaman dalam pembuatan gambar-gambar desain (Auto-CAD) untuk pekerjaan irigasi, irigasi, waduk/embung sekurang-kurangnya 3 (tiga) tahun.

d. Administrasi/keuangan

Berpendidikan minimal SLTA/ sederajat, berpengalaman dalam bidang administrasi/keuangan.

e. Operator Komputer

Persyaratan minimal berpendidikan SLTA/ sederajat, berpengalaman dalam bidang operasi komputer.

f. Sopir

Berpendidikan minimal SLTA/ sederajat.

g. Tenaga Lokal

Berpendidikan minimal SD/ sederajat

10. Keluaran

Keluaran yang dihasilkan dari pelaksanaan pekerjaan ini adalah Dokumen Detail Desain DI Rejoso dan DI Wonotoro.

11. Laporan

Jenis laporan yang harus diserahkan kepada pengguna jasa adalah :

a. Rencana Mutu Kontrak, berisi :

Tindakan yang sistematis dan terencana demi pencapaian tingkat mutu yang diinginkan.

b. Laporan Bulanan, berisi :

- Kemajuan pekerjaan bulan kemarin
- Kemajuan pekerjaan bulan sekarang
- Rencana pekerjaan untuk bulan yang akan datang

c. Laporan Pendahuluan, berisi :

- Rencana kerja penyedia jasa secara menyeluruh

- Mobilisasi tenaga ahli dan tenaga pendukung lainnya
 - Jadwal kegiatan penyedia jasa
 - Metodologi dan desain kriteria yang akan dilakukan
- d. Laporan System Planning, berisi :**
- Kondisi lapangan yang ada
 - Permasalahan lapangan yang ada
 - Prediksi permasalahan
 - Penyelesaian permasalahan
 - Hasil pembahasan Draft *System Planning*
 - Berita Acara diskusi Draft *System Planning*
- e. Laporan Akhir, berisi :**
Menyajikan seluruh hasil pelaksanaan pekerjaan yang telah dilakukan dari awal hingga akhir pekerjaan serta rangkuman data teknis dari desain akhir yang telah dilaksanakan.
- f. Laporan Ringkas, berisi :**
Merupakan ringkasan dari Laporan Akhir dan kesimpulan penting yang didapat dari hasil akhir pekerjaan
- g. Laporan Survey Topografi**
- Survey Topografi berisi tentang rencana pekerjaan, metode pengukuran yang dilaksanakan, progres pekerjaan yang telah dicapai, kendala/permasalahan yang ditemui, serta hasil-hasilnya
 - Survey GPS Berisi tentang rencana dan persiapan survei, penentuan titik lokasi yang diamati, pelaksanaan survei, pengolahan data dan analisis, koordinat-koordinat, dan lampiran-lampiran terkait. Lampiran-lampiran terdiri dari hasil download dan pengolahan data, dokumentasi kegiatan dan deksripsi titik pengamatan, dan formulir-formulir terkait. Formulir terkait terdiri dari formulir peralatan, rekonaisanse titik, formulir catatan lapangan dan formulir download data
- h. Buku Ukur, berisi :**
Data hasil pengukuran lapangan (*raw data*), data terkoreksi (hasil perhitungan).
- i. Diskripsi BM/CP, berisi :**
berisi tentang deskripsi tugu titik BM/CP, foto dokumentasi tugu titik (2 buah, terlihat papan marmer penomoran BM dan foto terlihat latar belakang), serta denah situasi lokasi BM/CP. Pada bagian lampiran dilengkapi dokumentasi pembuatan dan pemasangan CP
- j. Album Gambar Pengukuran**
Penyajian hasil pada peta mengacu pada **KP-07, Kriteria Perencanaan bagian Standar Penggambaran**, dengan sistem grid UTM dan standar ketelitian penggambaran sebagaimana tersebut pada **PT-02, Persyaratan Teknis bagian Pengukuran Topografi** dicetak dalam ukuran A1.
- k. Album Gambar Inventory**
- Hasil yang diperoleh dari kegiatan inventarisasi bangunan dan jaringan di lapangan yang dilengkapi sketsa dan foto.
- l. Laporan Investigasi Geologi, berisi :**
Hasil-hasil investigasi geoteknik dan analisis

laboratorium mekanika tanah ,rekomendasinya.

m. Nota Desain, berisi :

- Perencanaan bangunan utama dan bangunan pelengkap yang meliputi penyusunan tata letak bangunan, analisa hujan rancangan, analisa ketersediaan air, analisa kebutuhan air, pola tata tanam, analisa hidrolika, dan analisa stabilitas dan struktur.
- Memuat catatan desain (*Desain Note*) sebagai acuan untuk pembuatan gambar-gambar desain secara sistematis dan sistem pengendalian yang sudah disepakati bersama termasuk rekayasa teknik bangunan baru dan modifikasi bangunan yang ada
- Nota desain harus disusun dengan menguraikan parameter dan cara pendekatan/perhitungan yang dipakai.

n. Spesifikasi Teknik dan Khusus, berisi :

- Spesifikasi umum pekerjaan.
- Spesifikasi teknik untuk item pekerjaan yang dilaksanakan
- Spesifikasi item pekerjaan yang bersifat khusus misalnya teknik pelaksanaan konstruksi bangunan dan teknik yang membutuhkan teknologi baru , dsb

o. Album Gambar Desain

- Gambar-gambar harus berskala, dimensi dalam meter, sentimeter atau milimeter tergantung pada apa yang akan ditunjukkan dalam gambar serta lembar standar yang dipakai kertas ukuran A-1. Adapun skala penggambaran disesuaikan dengan ukuran kertas & kejelasan gambar
- Semua gambar desain digambar menggunakan komputer (*software Auto-CAD*) dan dicetak dengan ukuran kertas kalkir A1.
- Blok judul akan dipakai dalam semua gambar dan letaknya disudut kanan bawah tiap-tiap gambar (untuk bentuknya lihat KP-07).

p. Daftar Kuantitas Pekerjaan (BOQ), berisi :

- Hasil perhitungan volume detail untuk terinci masing-masing item pekerjaan.
- Daftar kuantitas pekerjaan terinci masing-masing item pekerjaan.

q. Metode Pelaksanaan, berisi :

Tata cara dan urutan pelaksanaan pekerjaan dari awal hingga akhir pekerjaan dan penjelasan setiap item pekerjaan disertai gambar/ilustrasi gambar

r. Rencana Anggaran Biaya (RAB), berisi :

- Harga bahan & upah yang disyahkan oleh Bupati/Walikota setempat
- Harga satuan upah dan bahan
- Analisa produksi alat berat
- Analisa harga satuan pekerjaan
- Perkiraan total biaya keseluruhan

- s. ***Pedoman Operasi & Pemeliharaan, berisi :***
Tata laksana untuk mengatur pelaksanaan pemeliharaan dan operasi bangunan termasuk jaringan irigasinya.
- t. ***Menyerahkan DVD dan Eksternal harddisk 500 GB :***
Penyedia jasa *wajib menyerahkan semua laporan (termasuk proses analisa) dan album gambar dalam bentuk file original dan ebook format .pdf untuk masing masing pelaporan yang dicopy ke dalam DVD dan Eksternal HD 500 GB .*
- u. ***Menyerahkan 1 Set Peta Gologi Regional***
Penyedia jasa *wajib menyerahkan 1 Set Peta Gologi Regional dan lokasi indeks peta akan ditentukan oleh direksi*

12. Pembahasan/ Diskusi/Asistensi

Konsultan diharuskan melakukan kegiatan pembahasan (presentasi) / diskusi / asistensi, supaya arah dan tujuan dari pekerjaan ini tercapai secara optimal. Beberapa hal yang berkaitan dengan hal tersebut adalah :

- a. Presentasi Laporan Pendahuluan, Laporan System Planning dan PKM yang melibatkan Pemilik Pekerjaan, Dinas PU/SDA Kabupaten/Kota di wilayah pekerjaan dan instansi lain yang terkait, untuk mendapatkan masukan dan saran yang dituangkan dalam notulen rapat dan dilampirkan dalam masing-masing laporan yang akan diserahkan. Presentasi dapat di lakukan di kantor pengguna jasa, kantor desa/kecamatan dan/atau balai pertemuan warga pada wilayah yang bersangkutan.
- b. Secara berkala Konsultan harus asistensi pekerjaan dengan Direksi Pekerjaan yang telah ditetapkan. Ini diperlukan agar seluruh pekerjaan dapat berjalan sesuai dengan yang diharapkan.
- c. Konsultan harus segera memperbaiki serta menyempurnakan hasil-hasil pelaksanaan pekerjaan yang telah mendapat koreksi serta persetujuan dari Direksi Pekerjaan serta kesanggupan dari Konsultan untuk melaksanakannya harus dicatat dalam Buku Asistensi, dan ditanda tangani oleh kedua belah pihak, baik oleh Direksi Pekerjaan maupun Konsultan.
- d. Pada setiap minggu terakhir di tiap bulan akan diadakan pertemuan bulanan antara Direksi dengan Konsultan untuk membahas pekerjaan apa yang telah selesai, belum dan masalah-masalah yang timbul serta apa-apa yang akan dikerjakan selanjutnya.
- e. Diskusi Desain & Checking Lapangan dilakukan setelah draft album gambar dan draft nota desain selesai dibuat. Kegiatan ini dihadiri oleh Direksi, Supervisi desain dan pihak yang terkait. Kemudian mengadakan peninjauan lapangan bersama wakil/tokoh masyarakat dan pejabat wilayah guna mengecek apakah desain sudah sesuai dengan keadaan lapangan. Hasil peninjauan lapangan harus dituangkan dalam Berita Acara dan sebagai acuan pembuatan Laporan Akhir. Draft album gambar dan draft nota desain harus diperbaiki

berdasarkan hasil diskusi dan cek lapangan.

- 13. Produksi dalam Negeri** Semua kegiatan jasa konsultasi berdasarkan KAK ini harus dilakukan di dalam wilayah Negara Republik Indonesia kecuali ditetapkan lain dalam angka 4 KAK dengan pertimbangan keterbatasan kompetensi dalam negeri.
- 14. Persyaratan Kerjasama** Jika kerjasama dengan penyedia jasa konsultasi lain diperlukan untuk pelaksanaan kegiatan jasa konsultasi ini maka persyaratan berikut harus dipatuhi.
- 15. Alih Pengetahuan** Jika diperlukan, Penyedia Jasa Konsultasi berkewajiban untuk menyelenggarakan pertemuan dan pembahasan dalam rangka alih pengetahuan kepada personil proyek/satuan kerja Pejabat Pembuat Komitmen.

Semarang, 7 Januari 2015


KEPALA BIDANG
PENGEMBANGAN DAN PEMBINAAN TEKNIS
Dinas Pengelolaan Sumber Daya Air
Provinsi Jawa Tengah
Selaku Kuasa Pengguna Anggaran

Ir. Agus Purwandini, M.Eng.
NIP. 19580817 198503 2 007

JENIS DAN JUMLAH LAPORAN YANG DISERAHKAN

| No. | Jenis Dokumen | Jumlah Ganda | Format |
|-----|---|--------------|--|
| | Laporan Utama : | | |
| 1. | Rencana Mutu Kontrak | 3 | 1 gd asli A4 & 2 gd copy A4 |
| 2. | Laporan Bulanan | 5x2 | 6 gd asli A4 & 6 gd copy A4 |
| 3. | Laporan Pendahuluan | 3 | 1 gd asli A4 & 2 gd copy A4 |
| 4. | Laporan System Planning | 3 | 1 gd asli A4 & 2 gd copy A4 |
| 5. | Laporan Akhir | 5 | 1 gd asli A4 & 4 gd copy A4 |
| 6. | Laporan Ringkas | 5 | 1 gd asli A4 & 4 gd copy A4 |
| | Laporan Pendukung : | | |
| 7. | Laporan Survey Topografi dan GPS | 2 | 1 gd asli A4 & 1 gd copy A4 |
| 8. | Laporan Investigasi Geoteknik | 3 | 1 gd asli A4 & 2 gd copy A4 |
| 9. | Buku Ukur | 2 | 1 gd asli A4 & 1 gd copy A4 |
| 10. | Deskripsi BM/CP | 2 | 1 gd asli A4 & 1 gd copy A4 |
| 11. | Album Gambar Pengukuran | 1 | 1 gd kalkir & tabung gambar |
| 12. | Album Gambar Inventory | 2 | 1 gd asli A3 & 1 gd copy A3 |
| 13. | Nota Desain | 3 | 1 gd asli A4 & 2 gd copy A4 |
| 14. | Album Gambar Desain | 8 | - 1 gd kalkir & tabung gbr - 2 gd copy A1 - 5 gd copy A3 |
| 15. | <i>Bill Of Quantity</i> (BOQ) | 3 | 1 gd asli A4 & 2 gd copy A4 |
| 16. | Spesifikasi Teknik dan Khusus | 5 | 1 gd asli A4 & 4 gd copy A4 |
| 17. | Metode Pelaksanaan | 5 | 1 gd asli A4 & 4 gd copy A4 |
| 18. | Rencana Anggaran Biaya (RAB) | 5 | 1 gd asli A4 & 4 gd copy A4 |
| 19. | Pedoman O&P | 5 | 1 gd asli A4 & 4 gd copy A4 |
| 20. | Copy semua laporan (termasuk proses analisa) dan album gambar dalam bentuk file original dan e-book format *.pdf untuk masing masing pelaporan dalam DVD dan eksternal disk | 5 | 3 bh DVD 1 bh eksternal harddisk 500 GB |

PATOK BENCH MARK (BM)

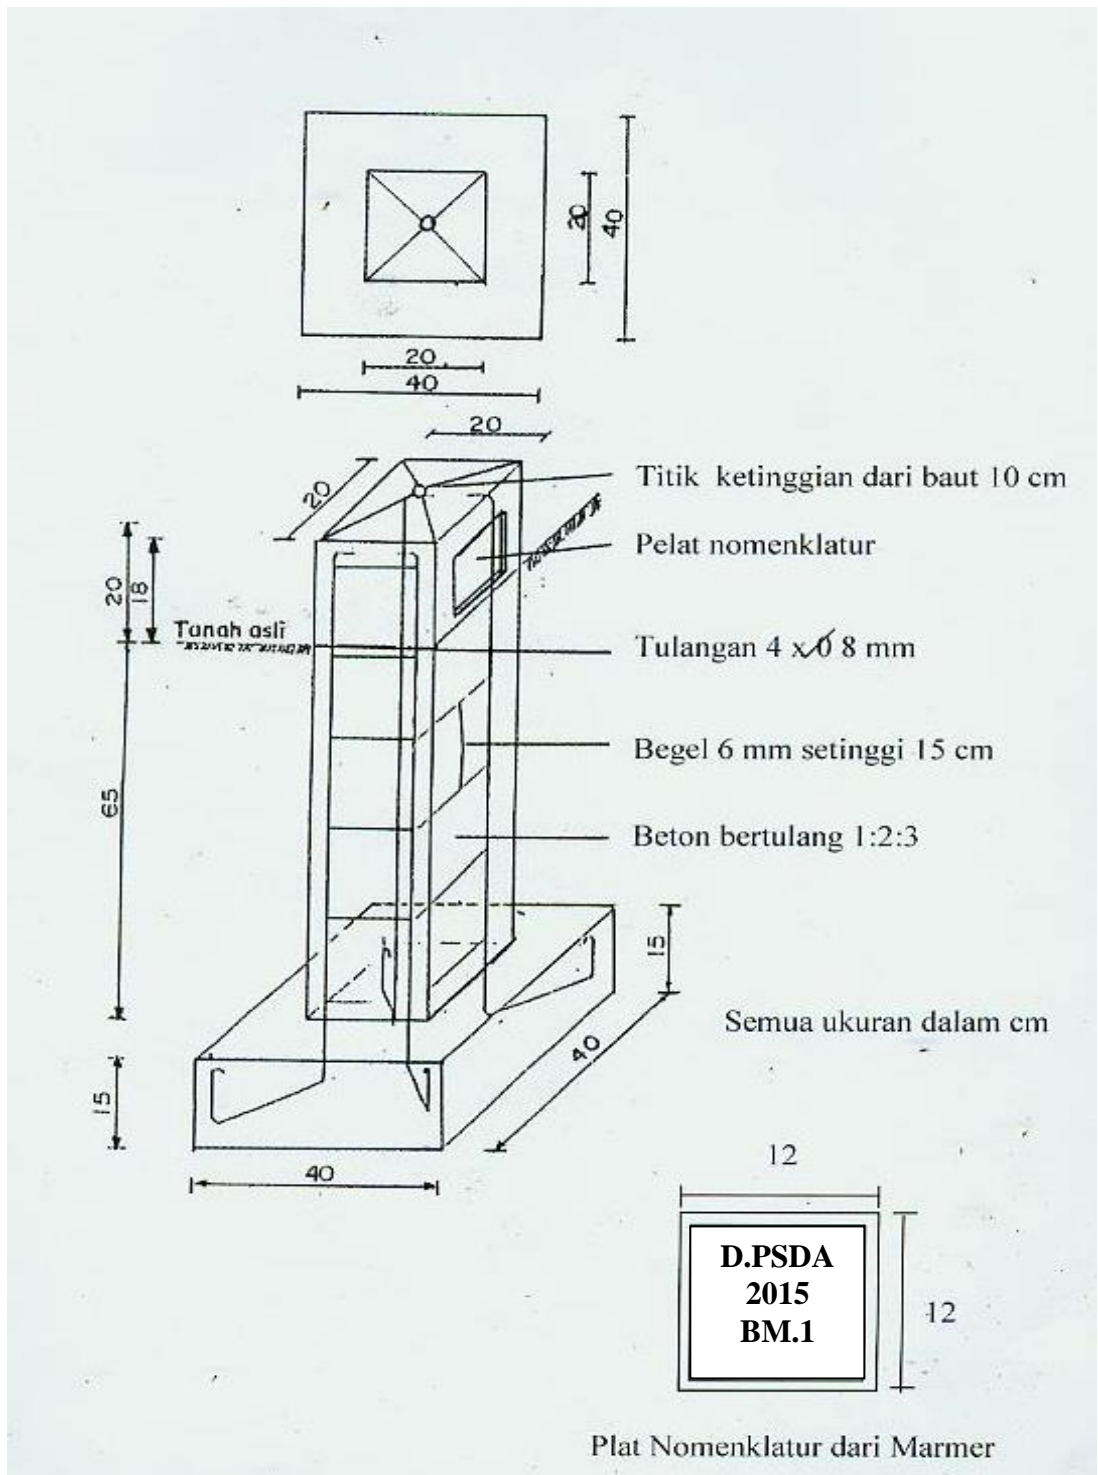

DOKUMENTASI DI.WONOTORO



Bangunan Pengambilan Bendung Wonotoro



Bangunan Sadap DI Wonotoro

